


VOORGEVEL  
2/1 KAP TYPE 1 MET TOPGEVEL  
BNR\_05  
SCHAAL 1:100




2/1 KAP TYPE 1 MET TOPGEVEL  
BNR\_05  
SCHAAL 1:100




LINKER ZIJGEVEL  
2/1 KAP TYPE 1 MET TOPGEVEL  
BNR\_05  
SCHAAL 1:100

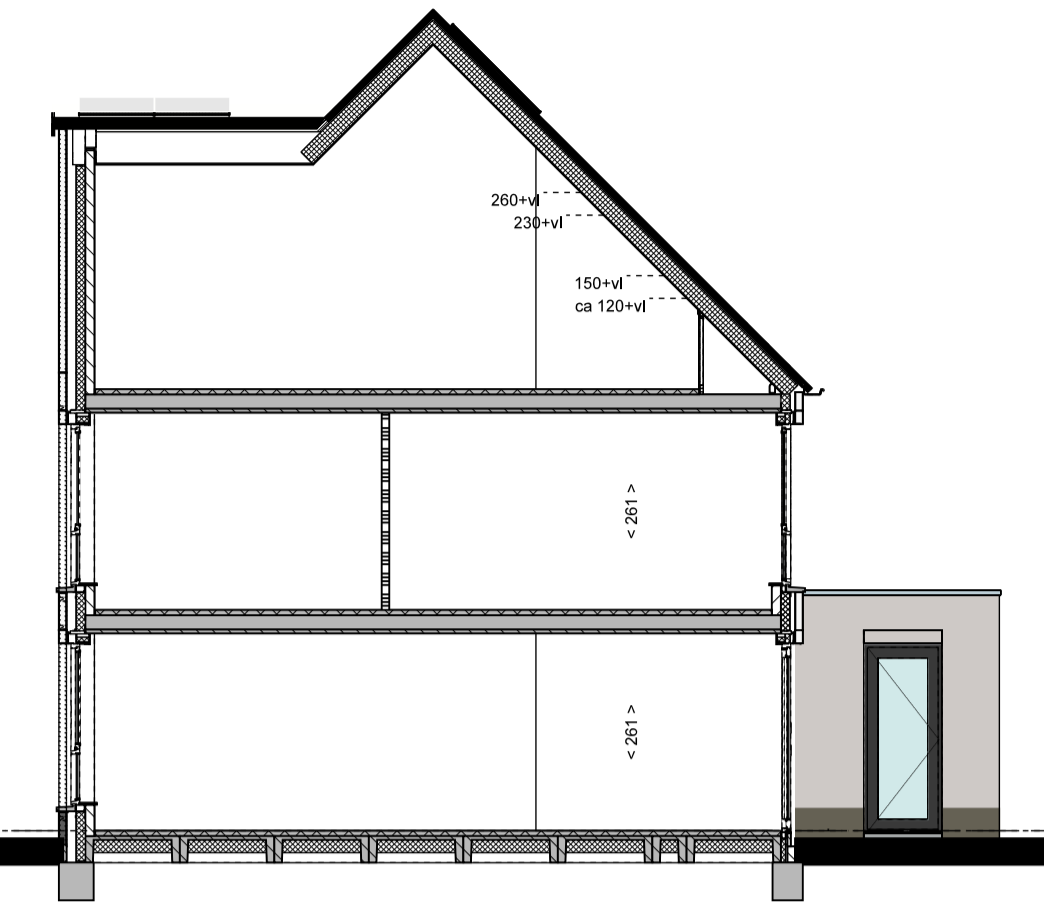


DOORSNEDEN A-A  
SCHAAL 1:100

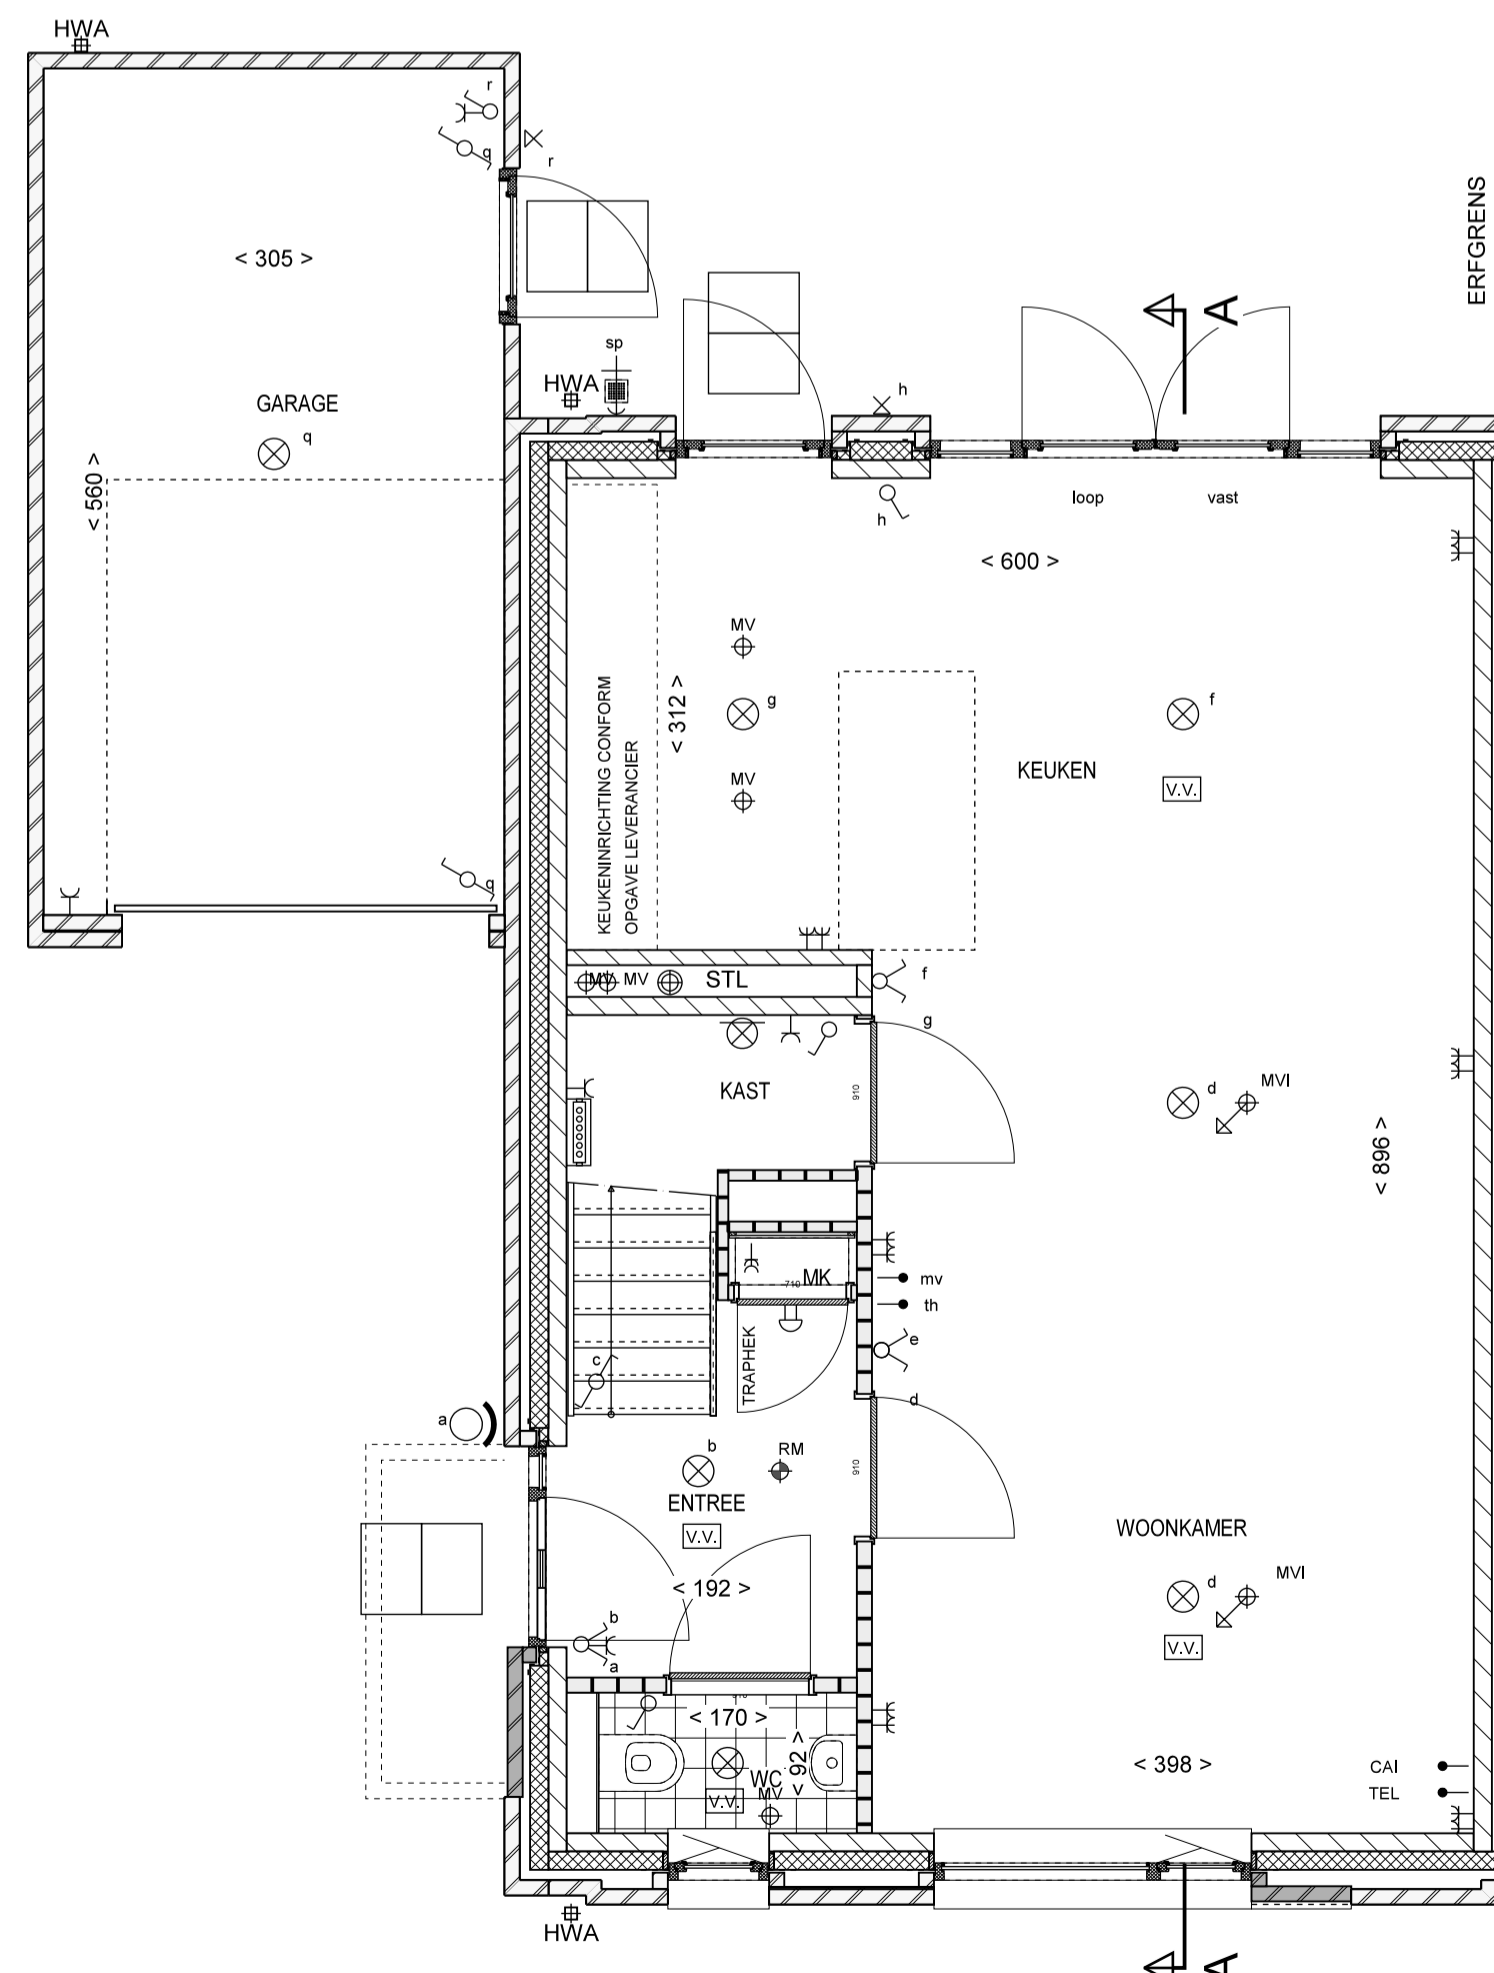

BEGANE GROND  
2/1 KAP TYPE 1 MET TOPGEVEL  
BNR\_05  
SCHAAL 1:50

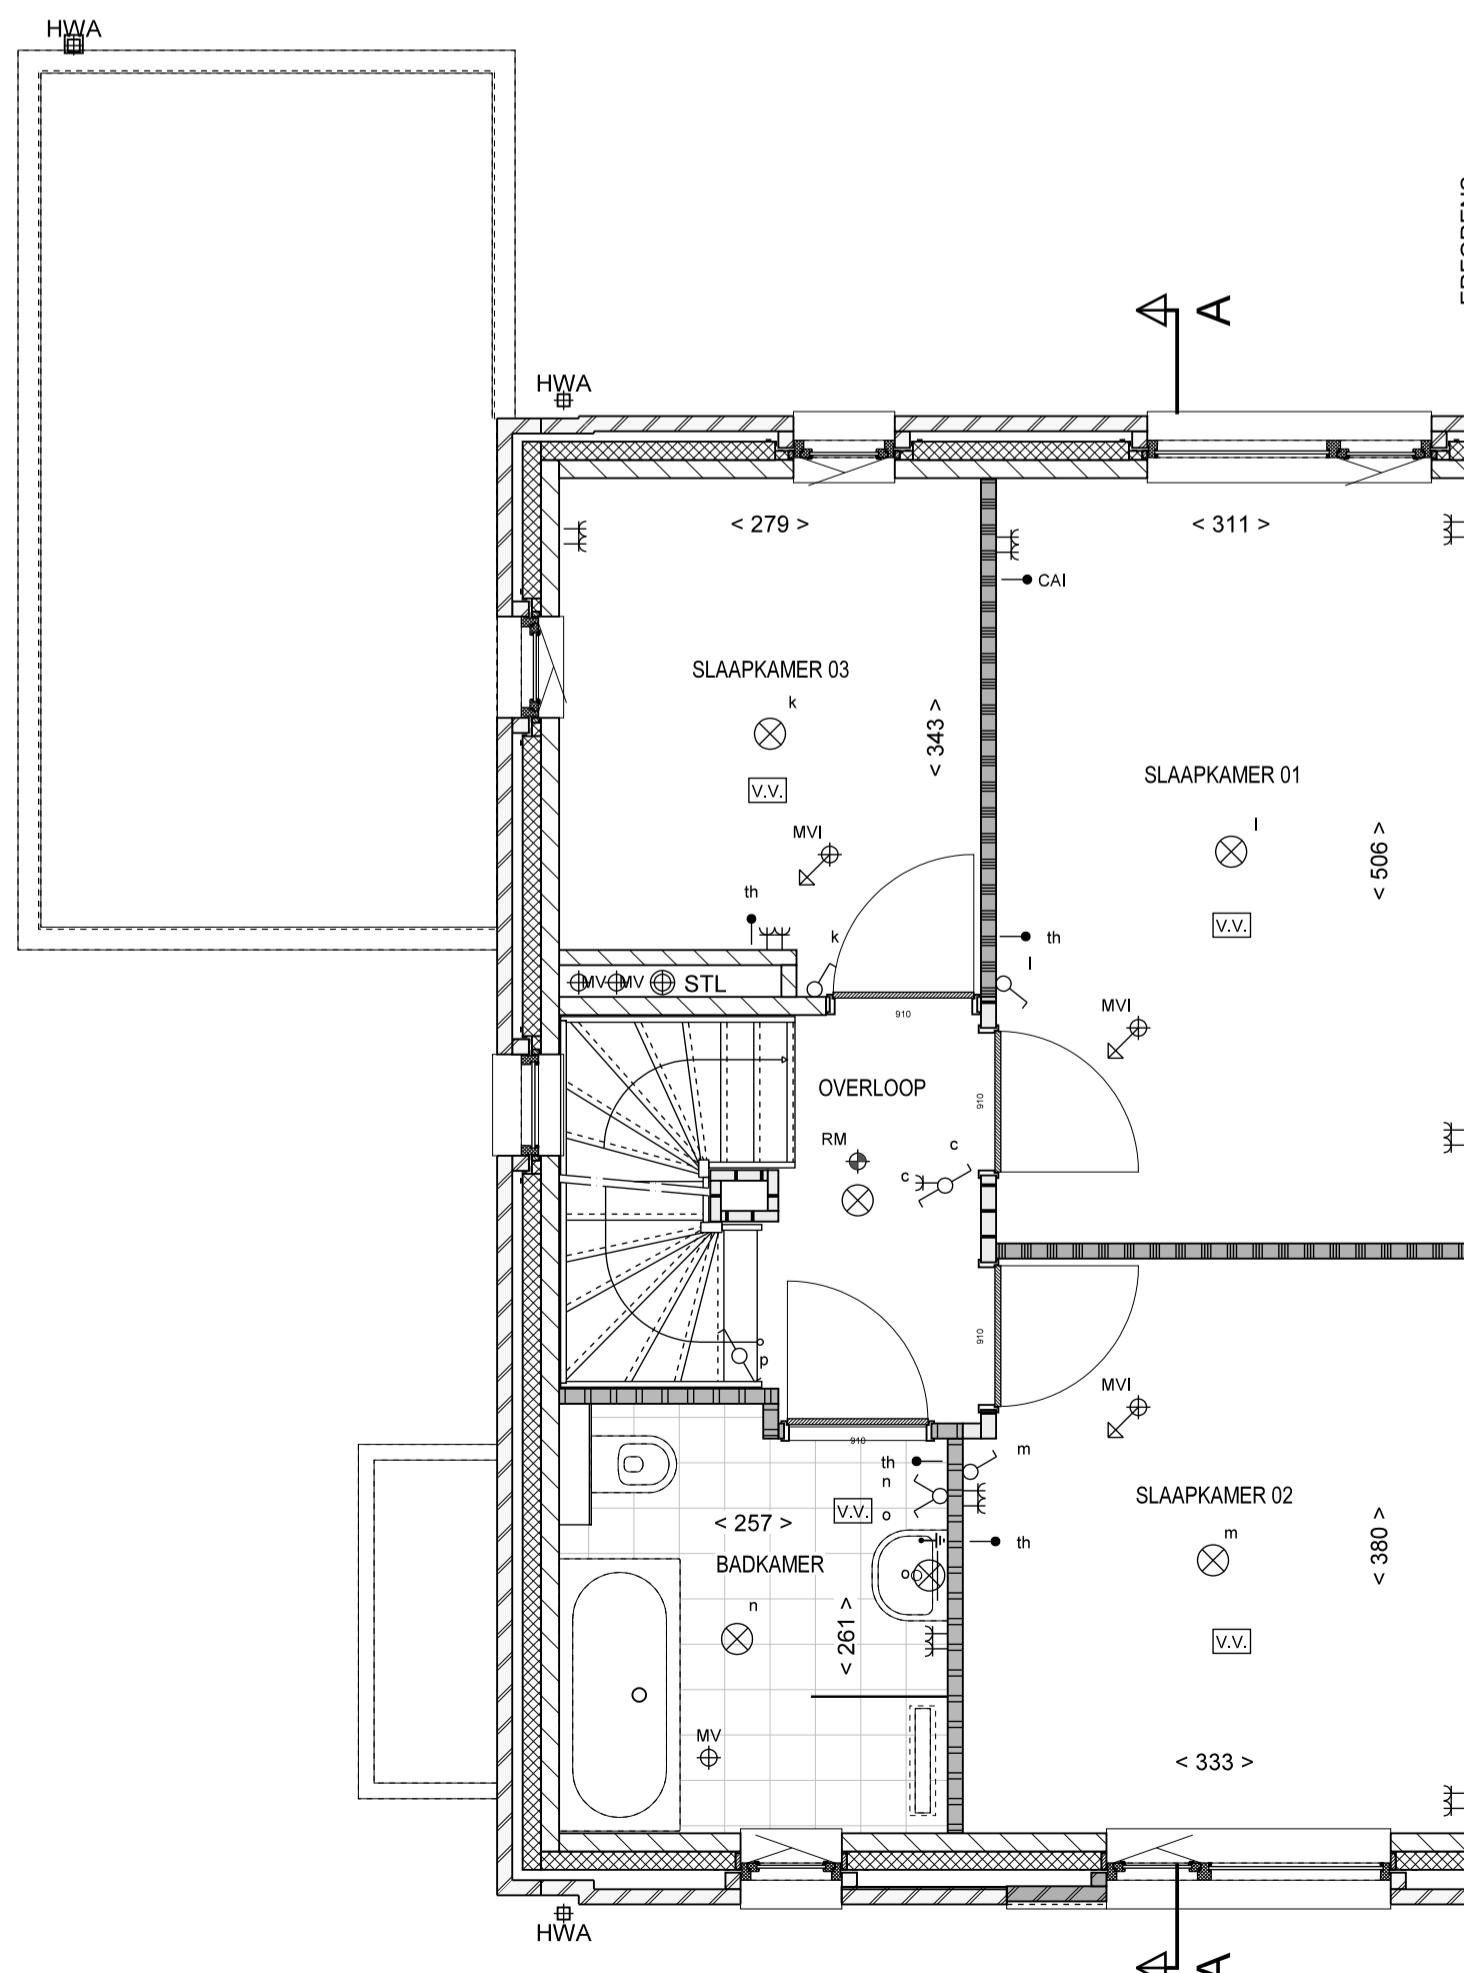

1e VERDIEPING  
2/1 KAP TYPE 1 MET TOPGEVEL  
BNR\_05  
SCHAAL 1:50

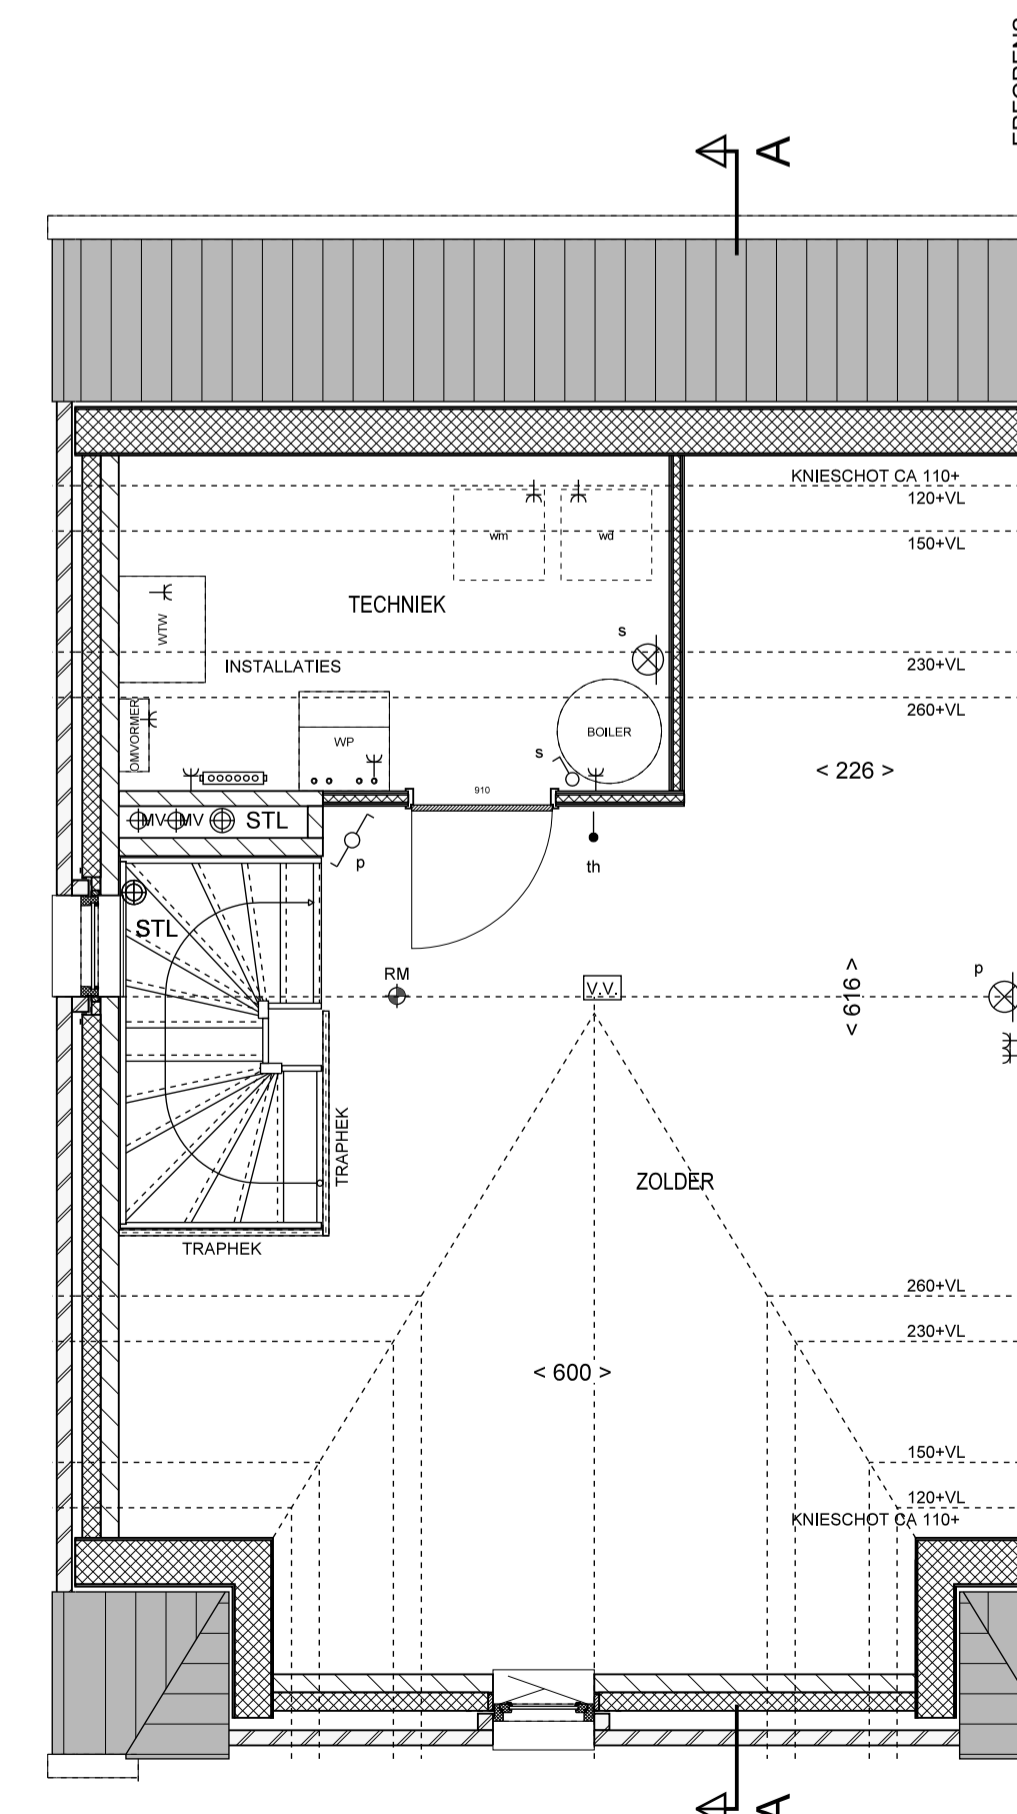

2e VERDIEPING  
2/1 KAP TYPE 1 MET TOPGEVEL  
BNR\_05  
SCHAAL 1:50


**BOUWKUNDIG RENVOOI**

- BAKSTEEN METSELWERK
- KALKZANDSTEEN
- LICHTE SCHEIDINGSWAND
- LICHTE SCHEIDINGSWAND
- SPOUMSOLATIE
- DOUCHESCHERM 190+Vl
- VLOER- / WANDTEGELS (ARCERING)
- OPSTELPLAATS WASDROGER
- OPSTELPLAATS WASMACHINE
- INBLAASVENTIL WTW (POSITIE INDICATIEF)

**RENVOOI INSTALLATIES**

- WANDLICHTPUNT AANSLUITING
- PLAFONDLICHTPUNT AANSLUITING
- WANDLICHTPUNT AANSLUITING
- WANDLICHTPUNT BIJEN
- ENKELPOLIGE SCHAKELAAR
- WISSELSCHAKELAAR
- ENKELE WANDCONTACTDOOS
- DUBBELE WANDCONTACTDOOS
- DUBBELE WANDCONTACTDOOS OPBOUW
- BEDIENING MECHANISCHE VENTILATIE
- THERMOSTAAT
- AANSLUITPUNT BEDRAAD T.B.V. TELEFOON
- AANSLUITPUNT BEDRAAD T.B.V. CAI
- SCHEL
- BELDRUKKER
- ROOKMELDER
- DOUCHEGOOT
- VERDELER VLOERVERWARMING
- VLOERVERWARMING
- GEVELKRAAN MET SCHROBPUTJE

MOGELIJKHEID DAKOPTIES AFSTEMMEN MET PV PANELEN  
AANTALLEN PV PANELEN KUNNEN PER KAVEL VERSCHILLEN  
EEA IS AFHANKELIJK VAN EPC EIS EN IS INDICATIEF  
ALLE KLEUREN VLGS TECHNISCHE OMSCHRIJVING

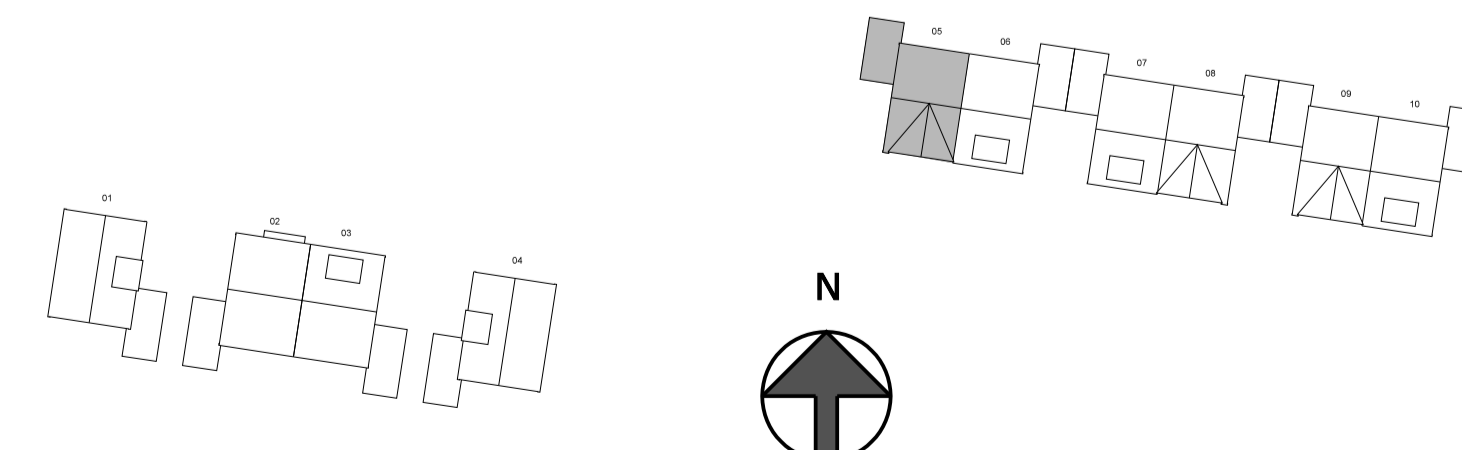

10 WONINGEN  
DE CONTRIE OOSTERHOUT  
VERKOOPTEKENING  
BNR\_05, 2/1 KAP TYPE 1 MET TOPGEVEL  
DATUM  
15-03-2020  
TEKENING  
VK-05