


OPTIE ERKER
OPTIE UITBOUW 120
SCHAAL 1:100




OPTIE ERKER
SCHAAL 1:100



OPTIE UITBOUW 120
SCHAAL 1:100

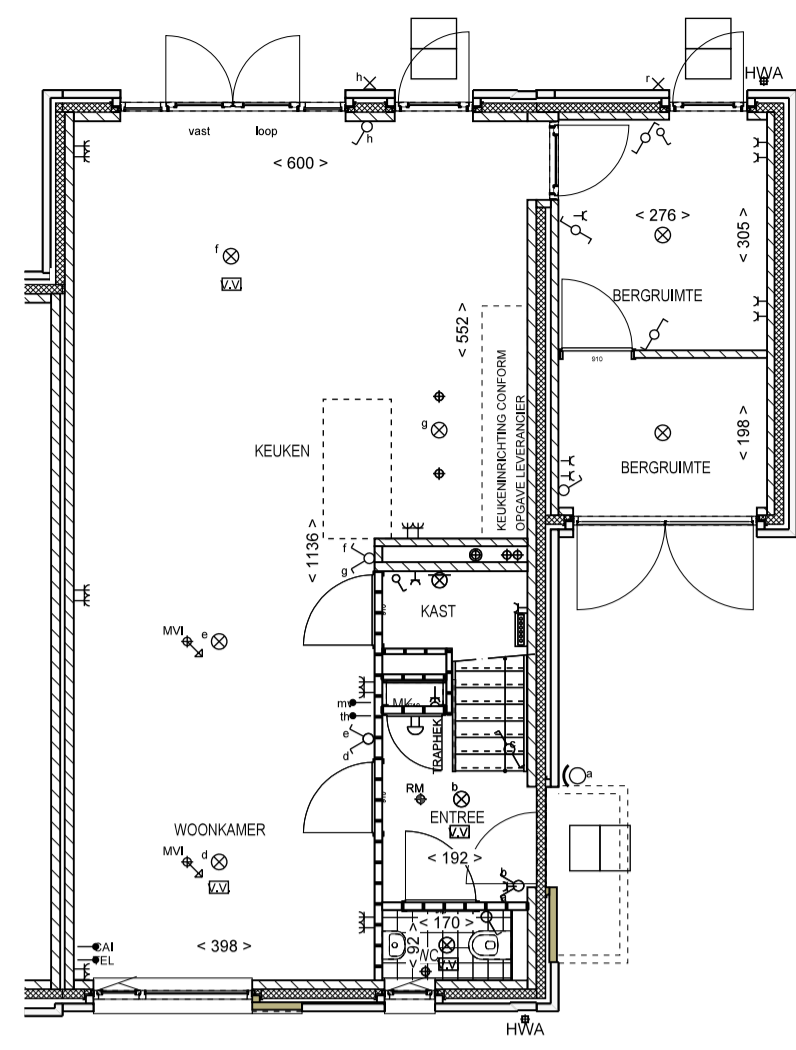


OPTIE UITBOUW 240
OPTIE GEISOLEERDE GARAGE MET BERGING
SCHAAL 1:100

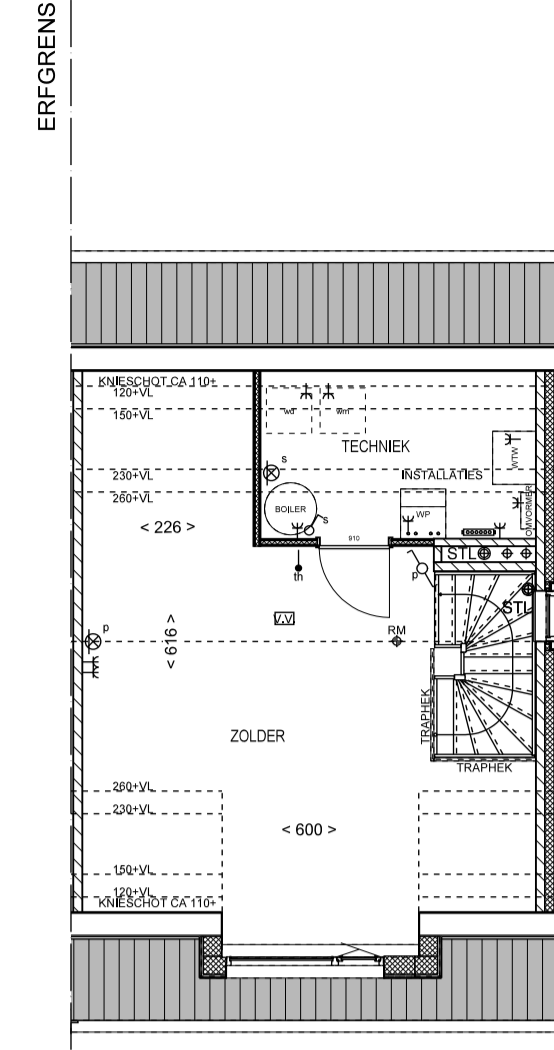

OPTIE DAKKAPTEL VOOR
SCHAAL 1:100



OPTIE DAKKAPTEL VOOR
SCHAAL 1:100

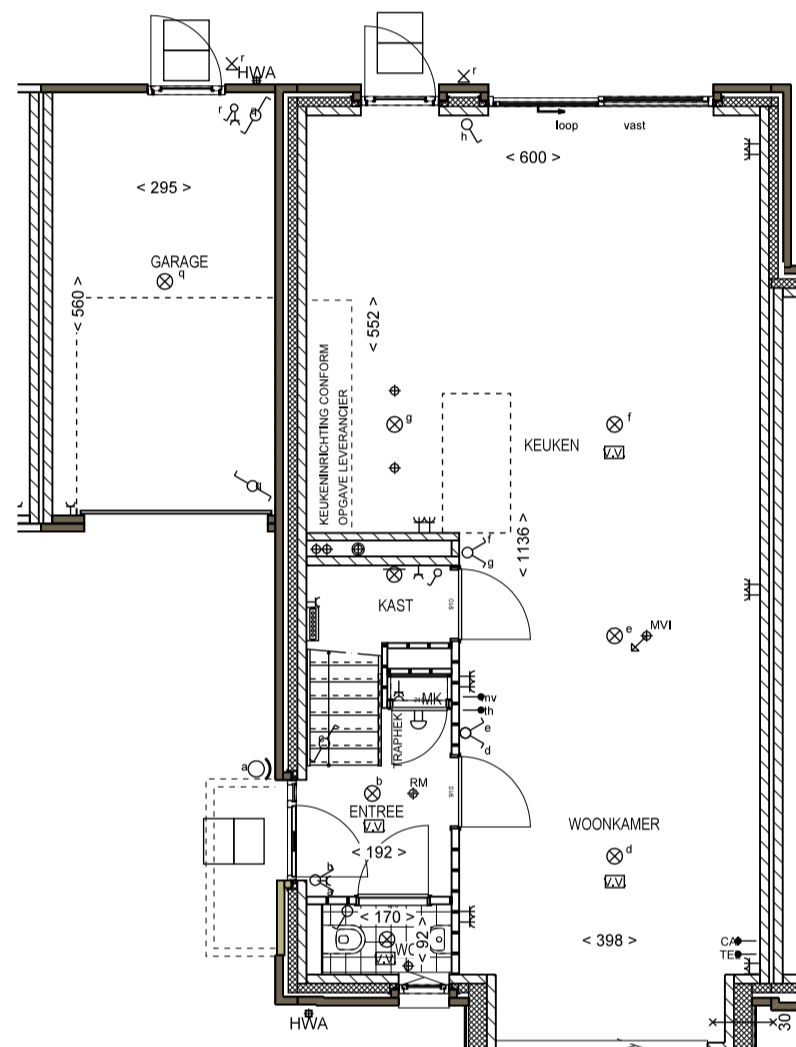


OPTIE ERKER
OPTIE SCHUIFFUIJ
OPTIE UITBOUW 240
SCHAAL 1:100




OPTIE ERKER
SCHAAL 1:100




OPTIE SCHUIFFUIJ
OPTIE UITBOUW 240
SCHAAL 1:100

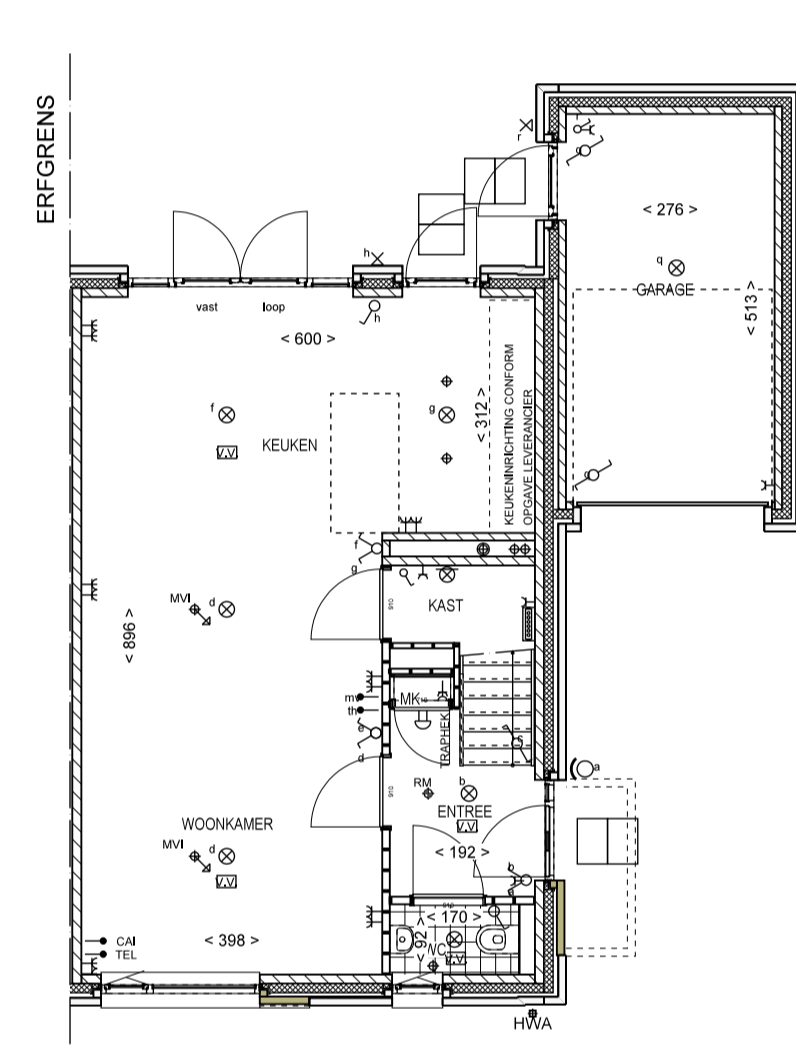


OPTIE GEISOLEERDE GARAGE
SCHAAL 1:100

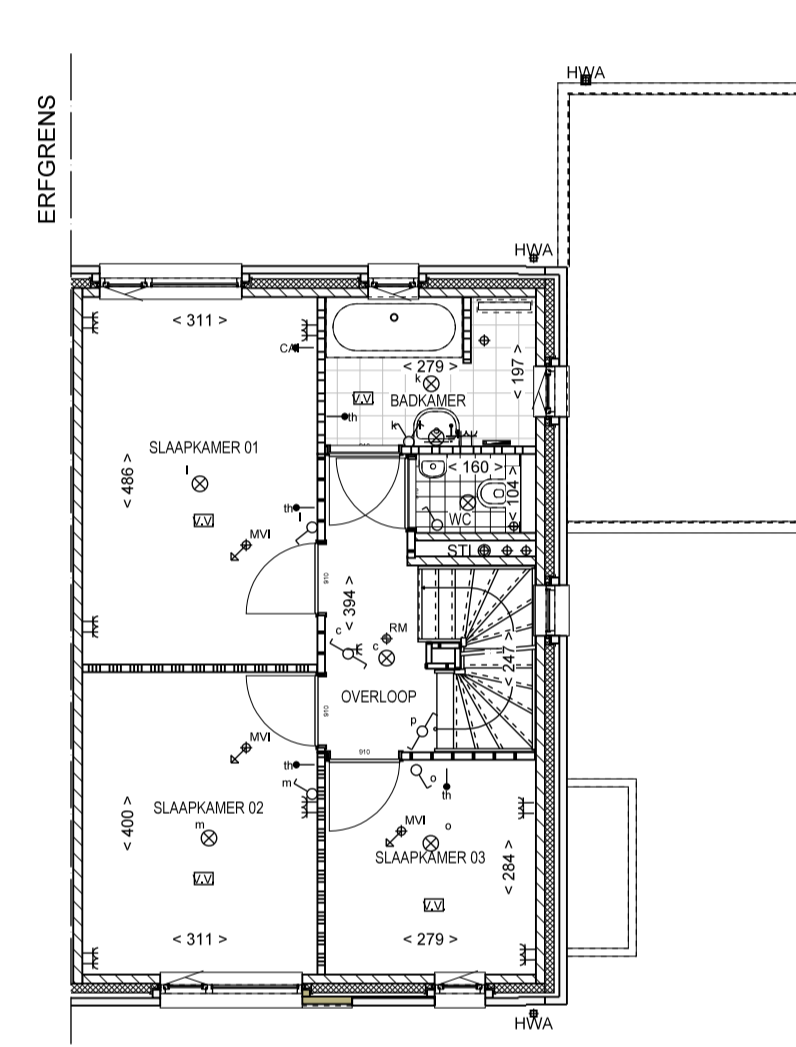


OPTIE Aangepaste INDELING VERDIEPING
SCHAAL 1:100

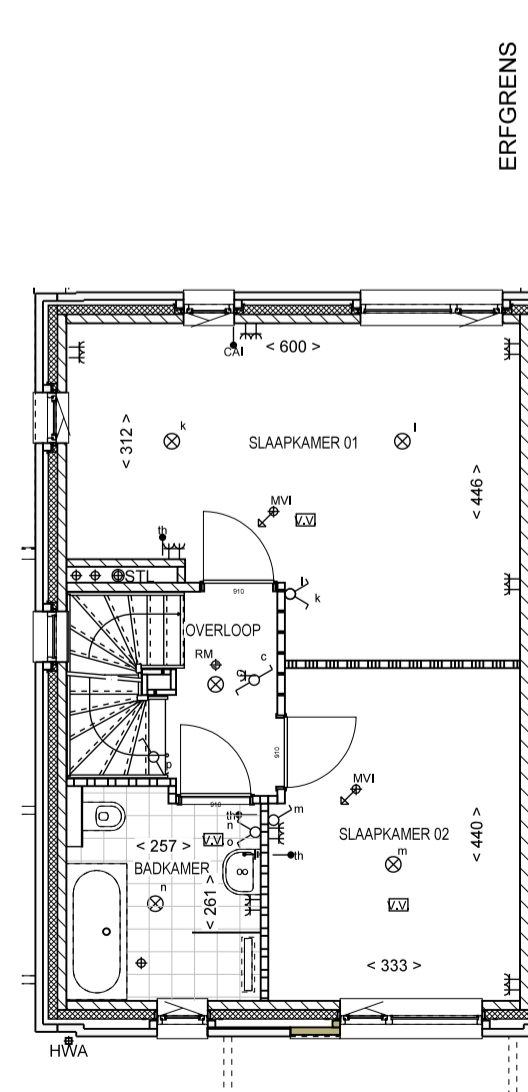

OPTIE SAMENVOEGEN SLAAPKAMERS
SCHAAL 1:100

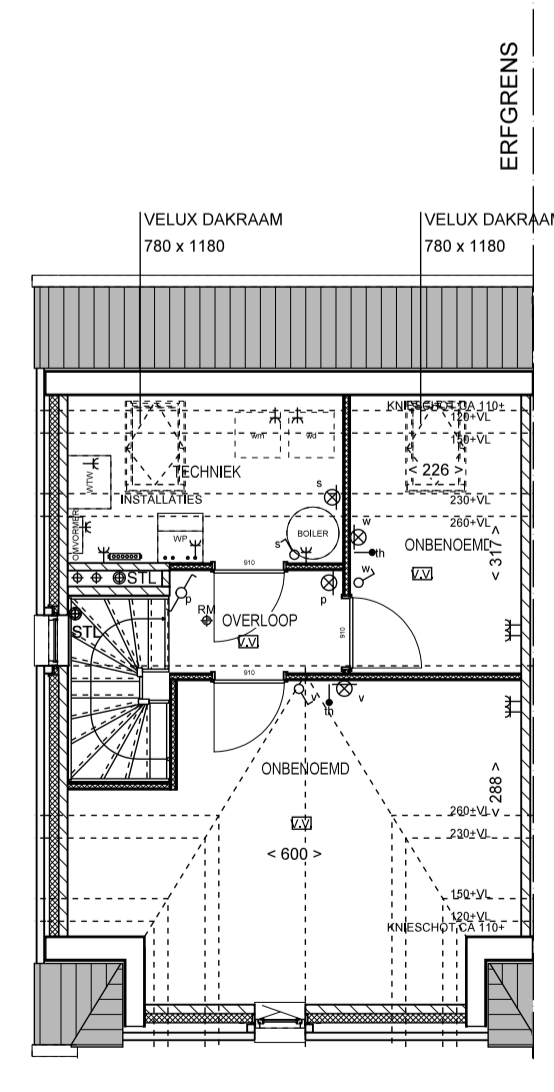

OPTIE INDELING ZOLDER
OPTIE DAKRAAM
SCHAAL 1:100

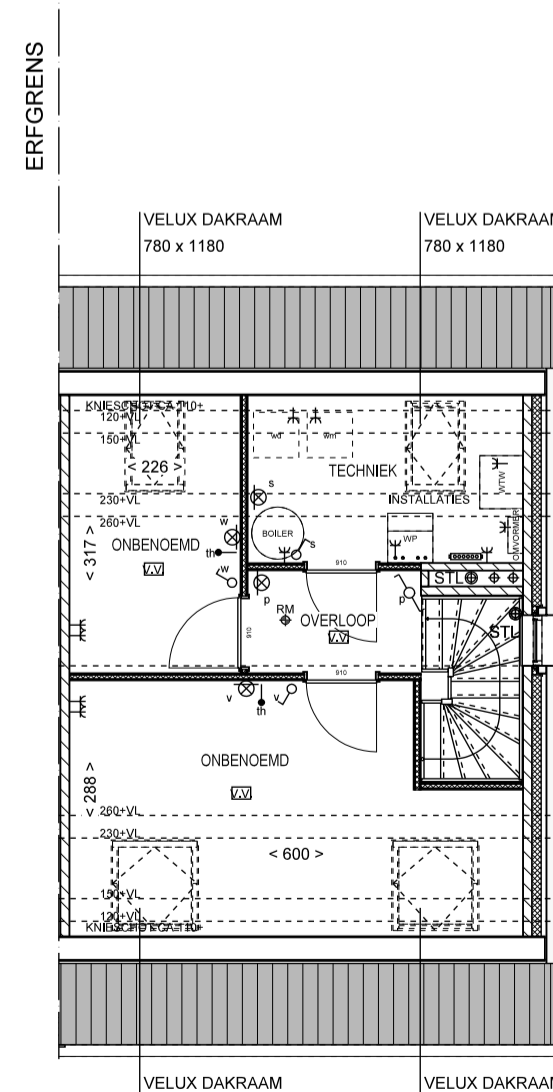

OPTIE INDELING ZOLDER
OPTIE DAKRAAM
SCHAAL 1:100

BOUWKUNDIG RENVOOI

- BAKSTEEN METSELWERK
- KALKZANDSTEEN
- LICHTE SCHEIDINGSWAND
- SPOUWSOLATIE
- DOUCHESCHERM 190-VL
- VLOER- / WANDTEGELS (ARCERING)
- OPSTELPLAATS WASDROGER
- OPSTELPLAATS WASMACHINE
- INBLAASVENTIL WTW (POSITIE INDICATIEF)

0 0.5 1 1.5 2 2.5 M

MOGELIJKHEID DAKOPTIES AFSTEMMEN MET PV PANELEN
AANTALLEN PV PANELEN KUNNEN PER KAVEL VERSCHILLEN
EEA IS AFHANKELIJK VAN EPC EIS EN IS INDICATIEF
ALLE KLEUREN VLGS TECHNISCHE OMSCHRIJVING

RENVOOI INSTALLATIES

- WANDLICHPUNT AANSLUITING
- PLAFONDLICHPUNT AANSLUITING
- WANDLICHPUNT BIJEN
- ENKELPOLIGE SCHAKELAAR
- WISSELSCHAKELAAR
- ENKELE WANDCONTACTDOOS
- DUBBELE WANDCONTACTDOOS
- DUBBELE WANDCONTACTDOOS OPBROUW
- BEDIENING MECHANISCHE VENTILATIE
- THERMOSTAAT
- AANSLUITPUNT BEDRAAD T.B.V. TELEFOON
- AANSLUITPUNT BEDRAAD T.B.V. CAI
- SCHIEL
- BELDRUKKER
- ROCKMELDER
- DOUCHEGOOT
- VERDELER VLOERVERWARMING
- VLOERVERWARMING
- GEVELKRAAN MET SCHROEFPUTJE