




2/1 KAP TYPE 1
BNR_06
SCHAAL 1:100




ACHTERGEVEL
2/1 KAP TYPE 1
BNR_06
SCHAAL 1:100




RECHTER ZIJEVEL
2/1 KAP TYPE 1
BNR_06
SCHAAL 1:100

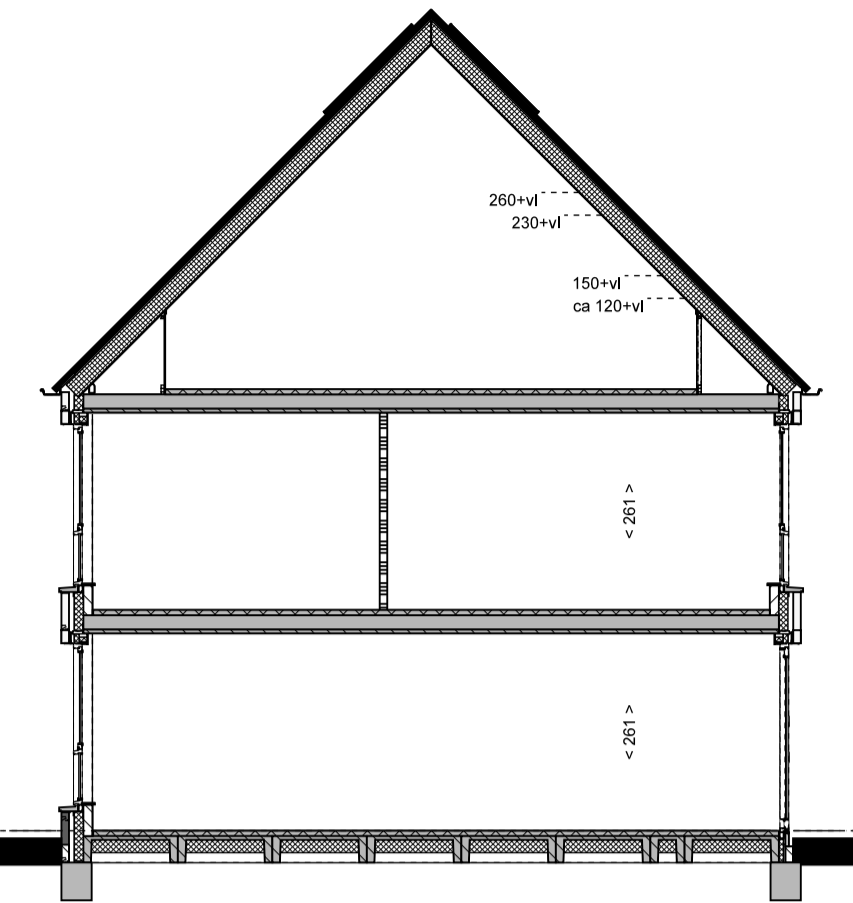


DOORSNEDEN A-A
SCHAAL 1:100

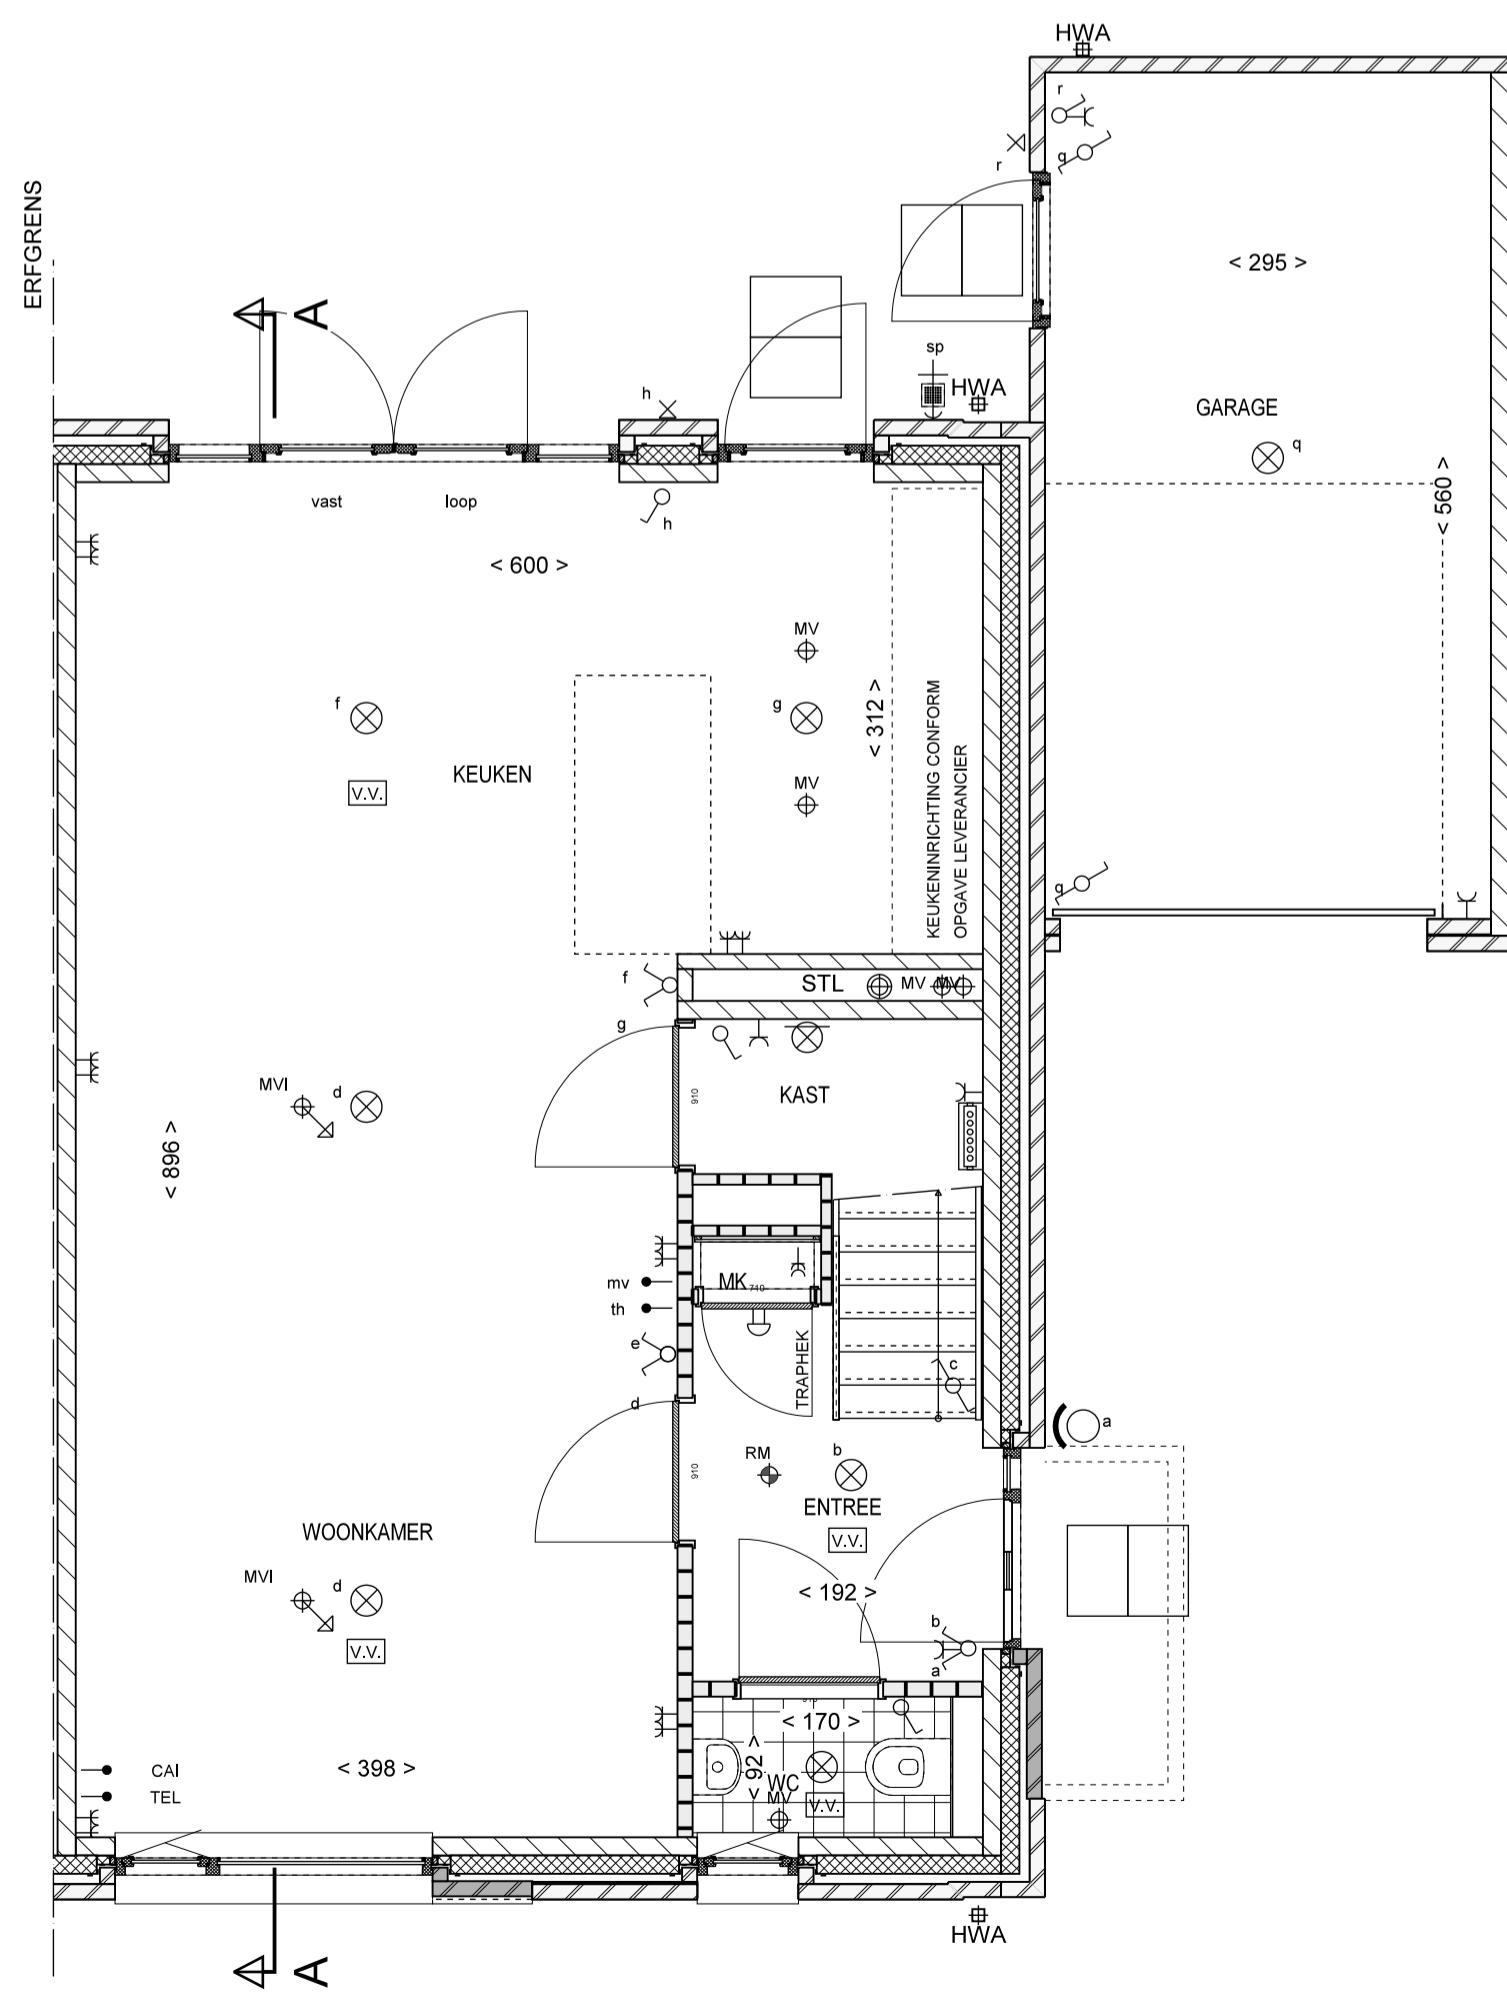

BEGANE GROND
2/1 KAP TYPE 1
BNR_06
SCHAAL 1:50

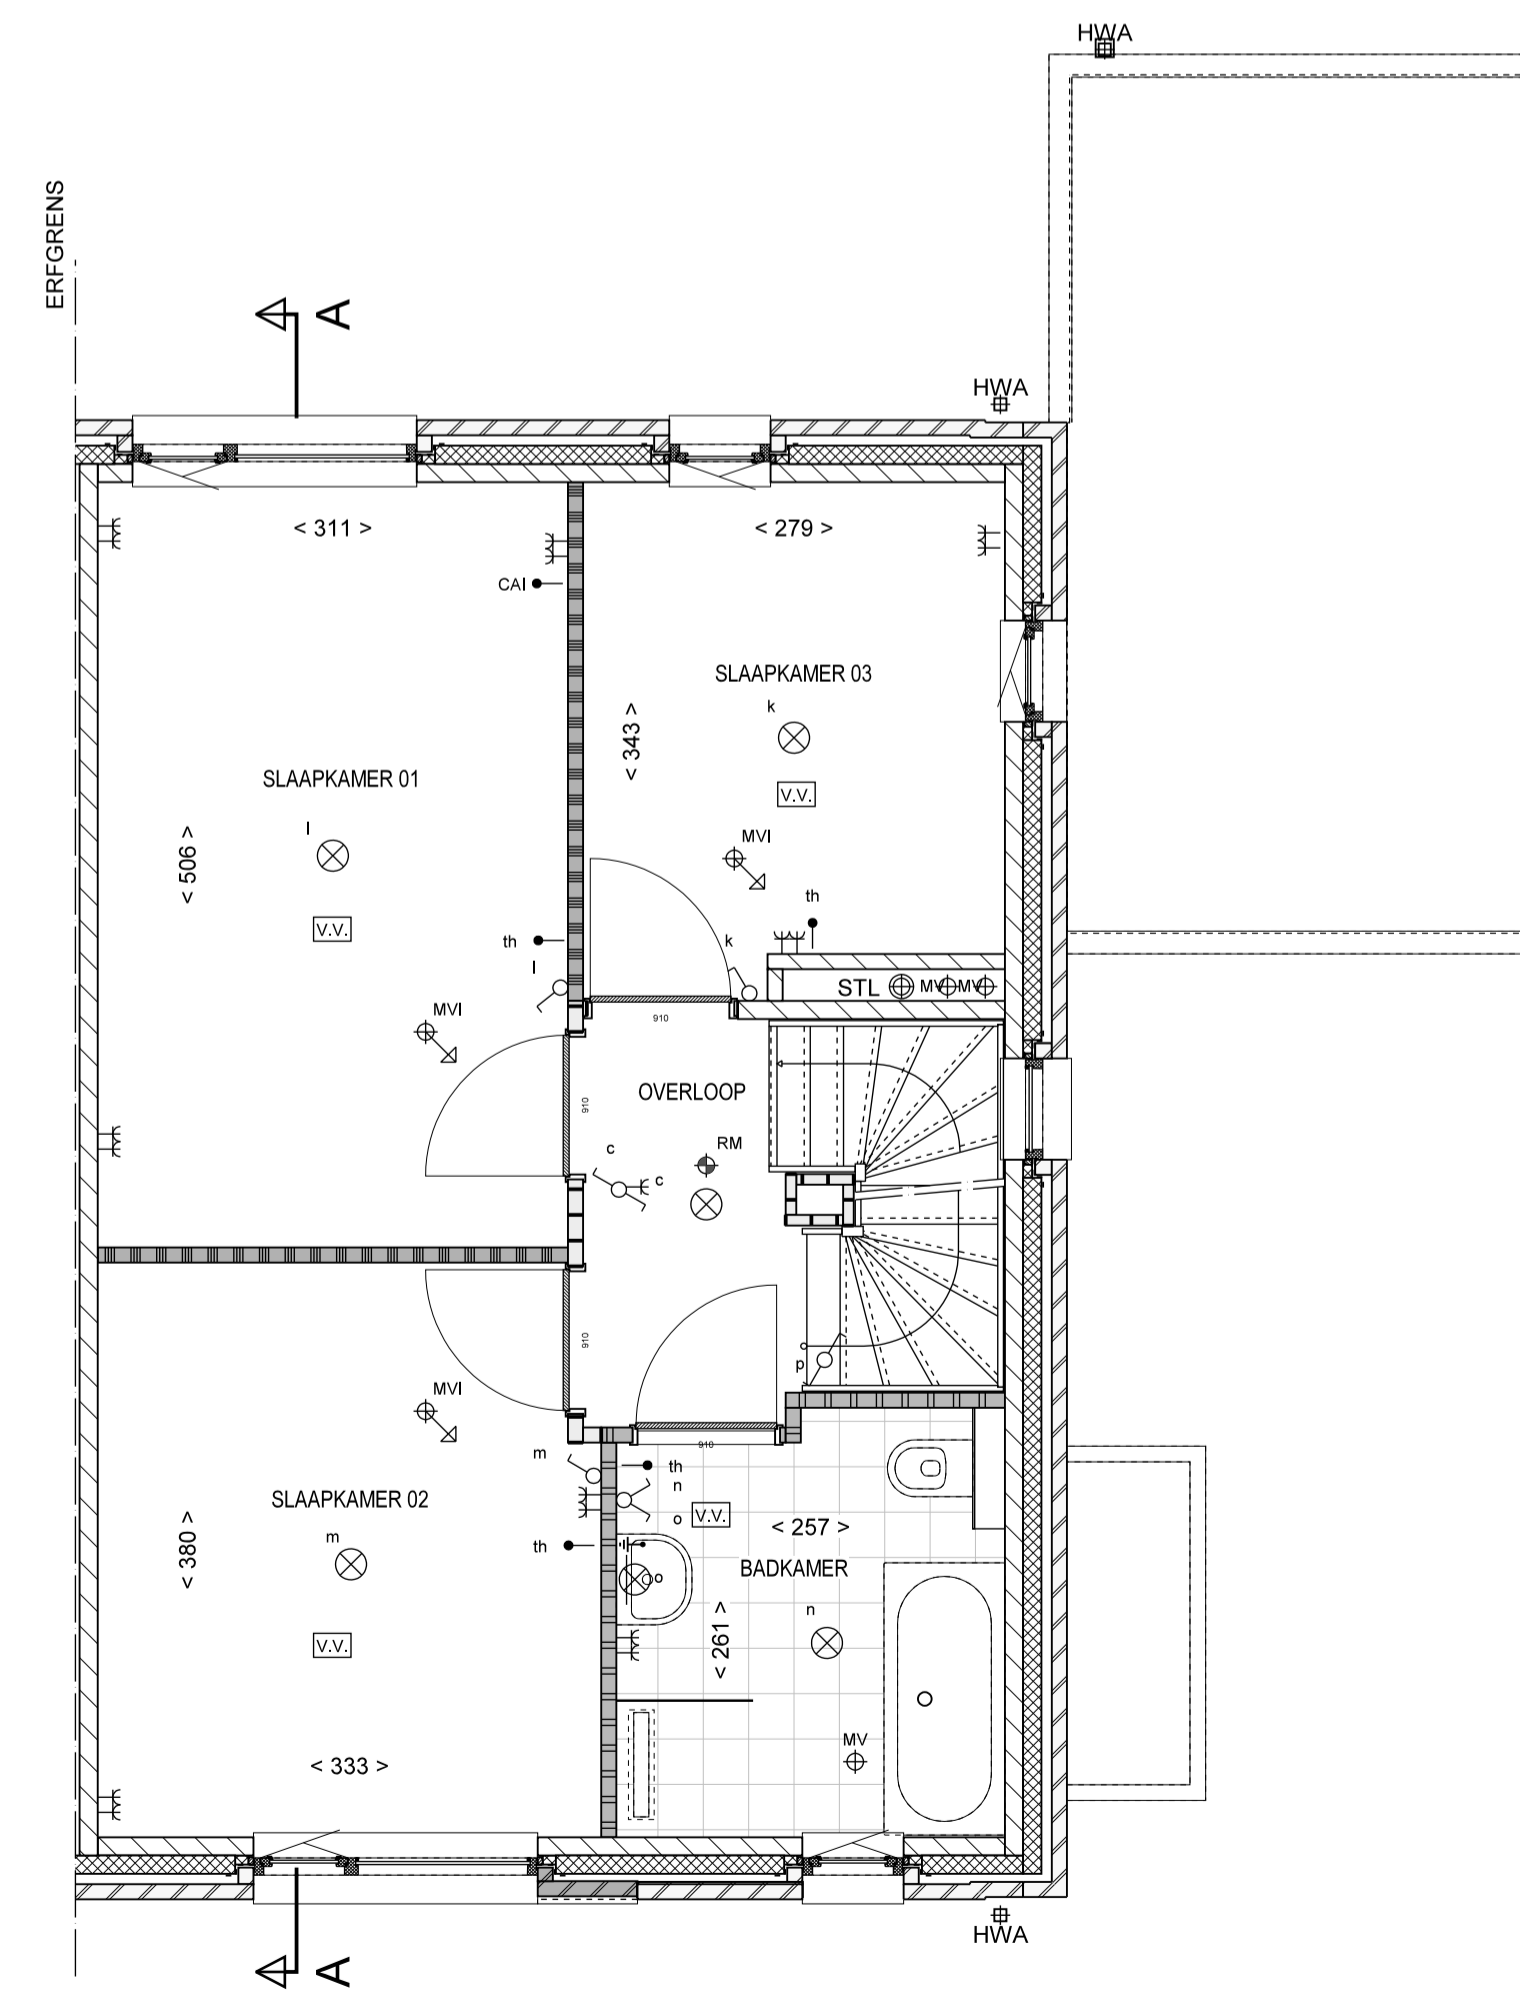

1e VERDIEPING
2/1 KAP TYPE 1
BNR_06
SCHAAL 1:50

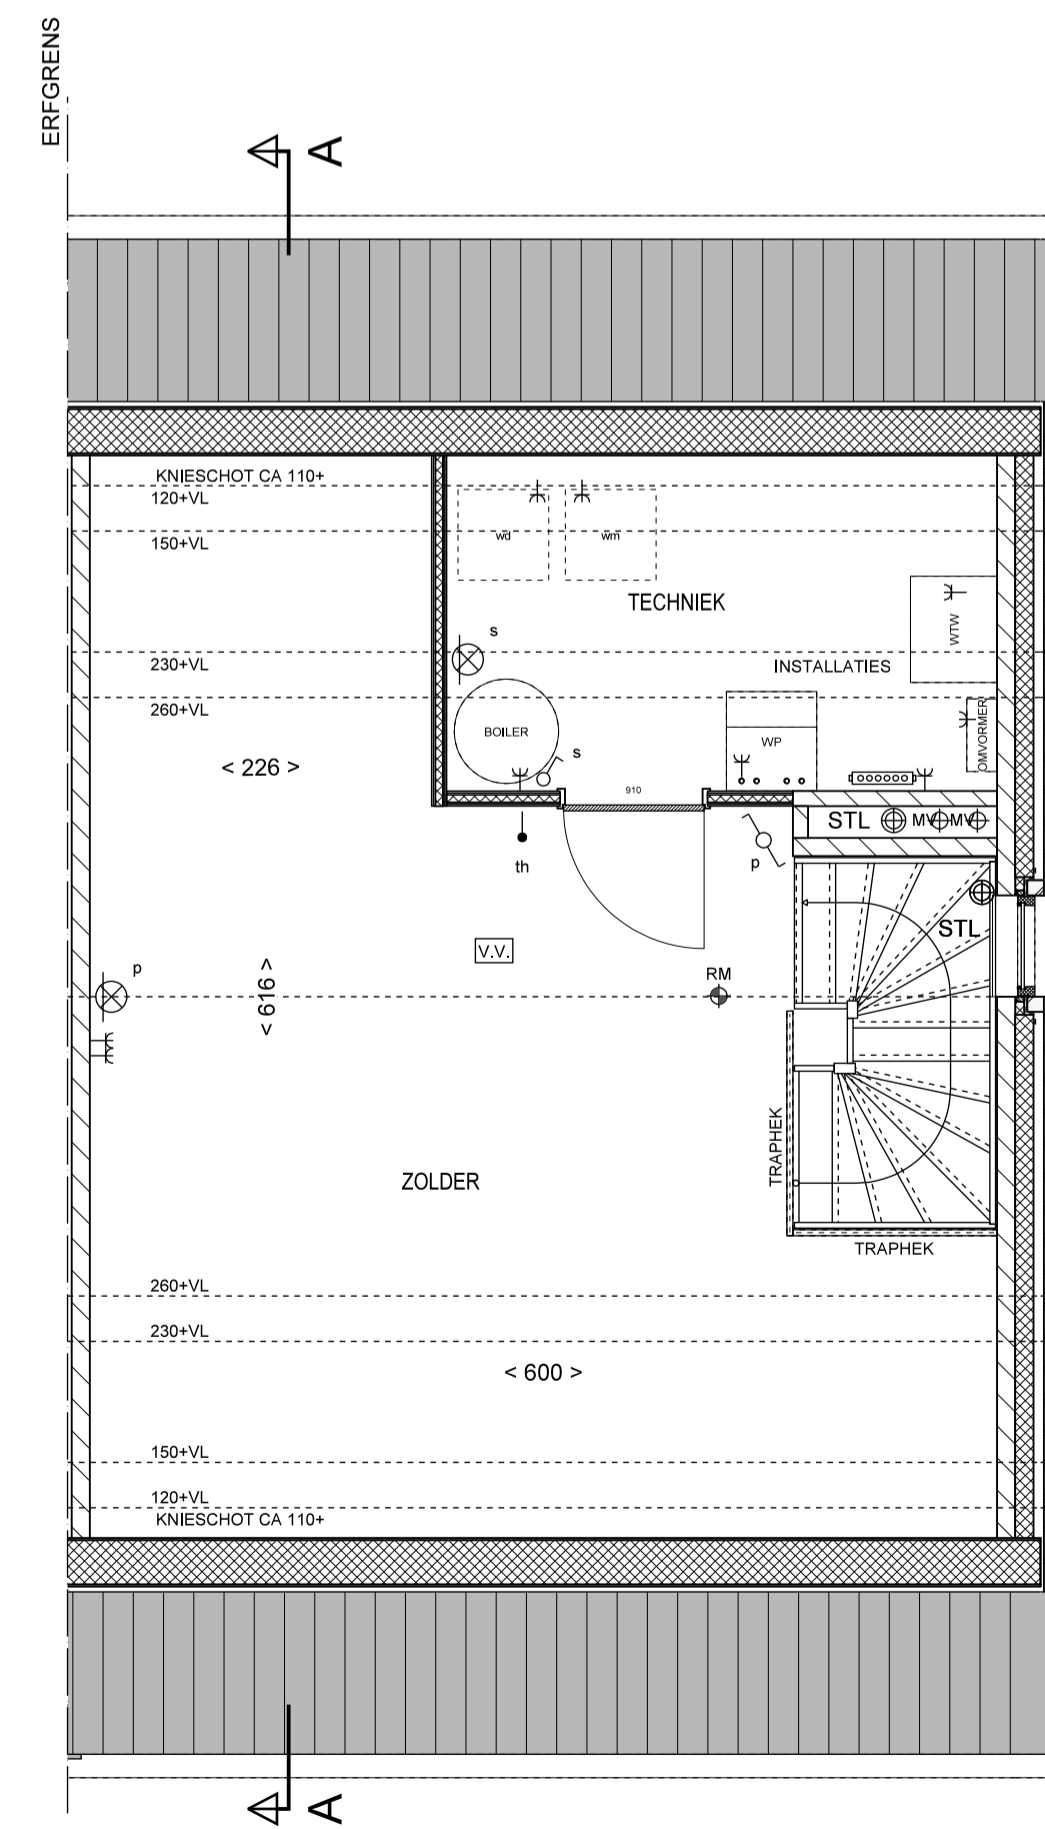

2e VERDIEPING
2/1 KAP TYPE 1
BNR_06
SCHAAL 1:50

BOUWKUNDIG RENVOOI


- BAKSTEEN METSELWERK
- KALKZANDSTEEN
- LICHTE SCHEIDINGSWAND
- LICHTE SCHEIDINGSWAND
- SPOUMSOLATIE
- DOUCHESCHERM 190-VL
- VLOER- / WANDTEGELS (ARCERING)
- OPSTELPLAATS WASDROGER
- OPSTELPLAATS WASMACHINE
- INBLAASVENTIL WTW (POSITIE INDICATIEF)

REVENOI INSTALLATIES

- WANDLICHTPUNT AANSLUITING
- PLAFONDLICHTPUNT AANSLUITING
- WANDLICHTPUNT AANSLUITING
- WANDLICHTPUNT BIJEN
- ENKELPOLIGE SCHAKELAAR
- WISSELSCHAKELAAR
- ENKELE WANDCONTACTDOOS
- DUBBELE WANDCONTACTDOOS
- DUBBELE WANDCONTACTDOOS OPBOUW
- BEDIENING MECHANISCHE VENTILATIE
- THERMOSTAAT
- AANSLUITPUNT BEDRAAD T.B.V. TELEFOON
- AANSLUITPUNT BEDRAAD T.B.V. CAI
- BELDRUKKER
- ROOKMELDER
- DOUCHEGOOT
- VERDELER VLOERVERWARMING
- VLOERVERWARMING
- GEVELKRAAN MET SCHROBPUTJE

0 0.5 1 1.5 2 2.5 M

MOGELIJKHEID DAKOPTIES AFSTEMMEN MET PV PANELEN
AANTALLEN PV PANELEN KUNNEN PER KAVEL VERSCHILLEN
EEA IS AFHANKELIJK VAN EPC EIS EN IS INDICATIEF
ALLE KLEUREN VLGS TECHNISCHE OMSCHRIJVING

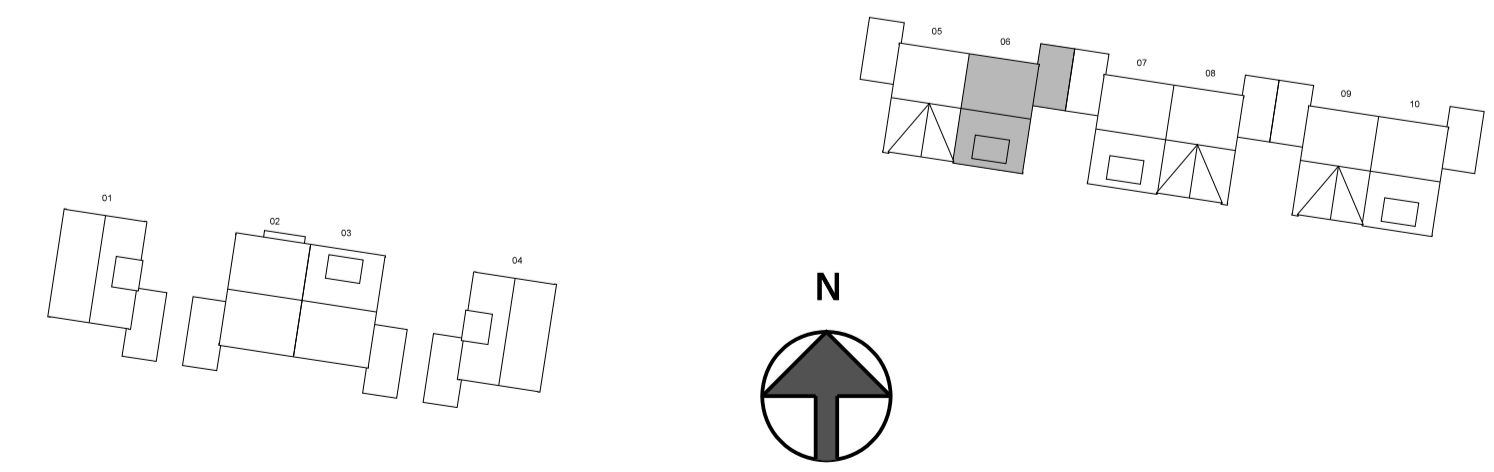

10 WONINGEN
DE CONTREIE OOSTERHOUT
VERKOOPTEKENING
BNR_06_2/1 KAP TYPE 1
DATUM
15-03-2020
TEKENING
VK-06