


2/1 KAP TYPE 1 MET TOPGEVEL
BNR_08
SCHAAL 1:100




ACHTERGEVEL
2/1 KAP TYPE 1 MET TOPGEVEL
BNR_08
SCHAAL 1:100




RECHTER ZIJGEVEL
2/1 KAP TYPE 1 MET TOPGEVEL
BNR_08
SCHAAL 1:100

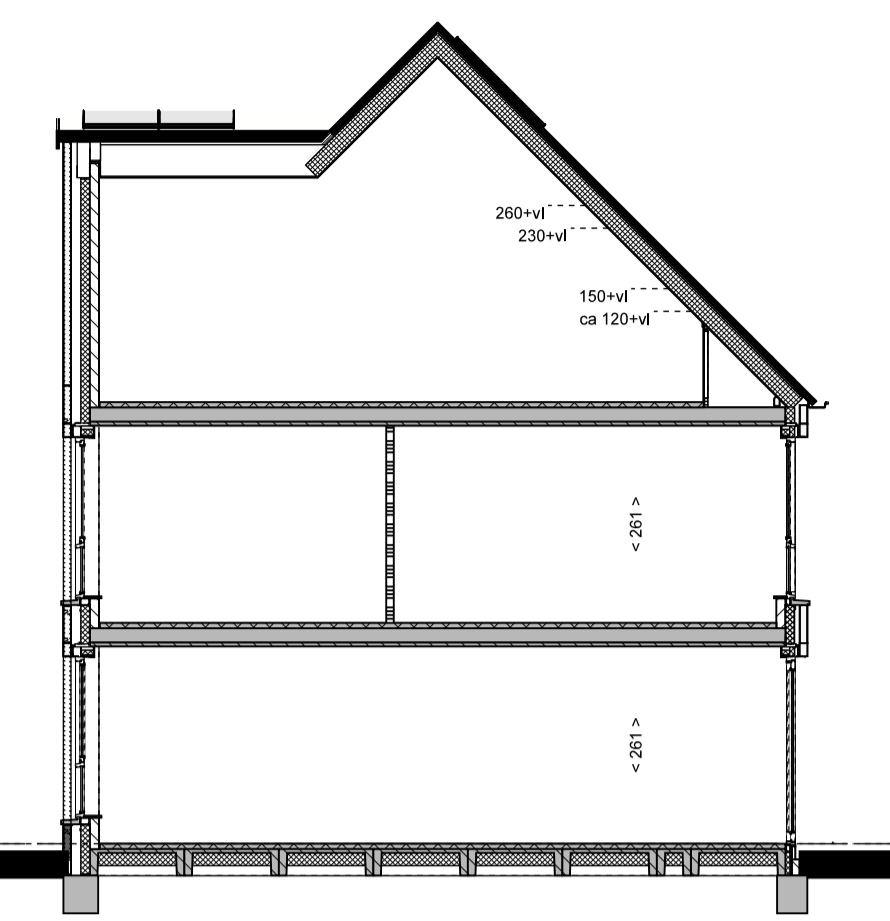


DOORSNED E A-A
SCHAAL 1:100

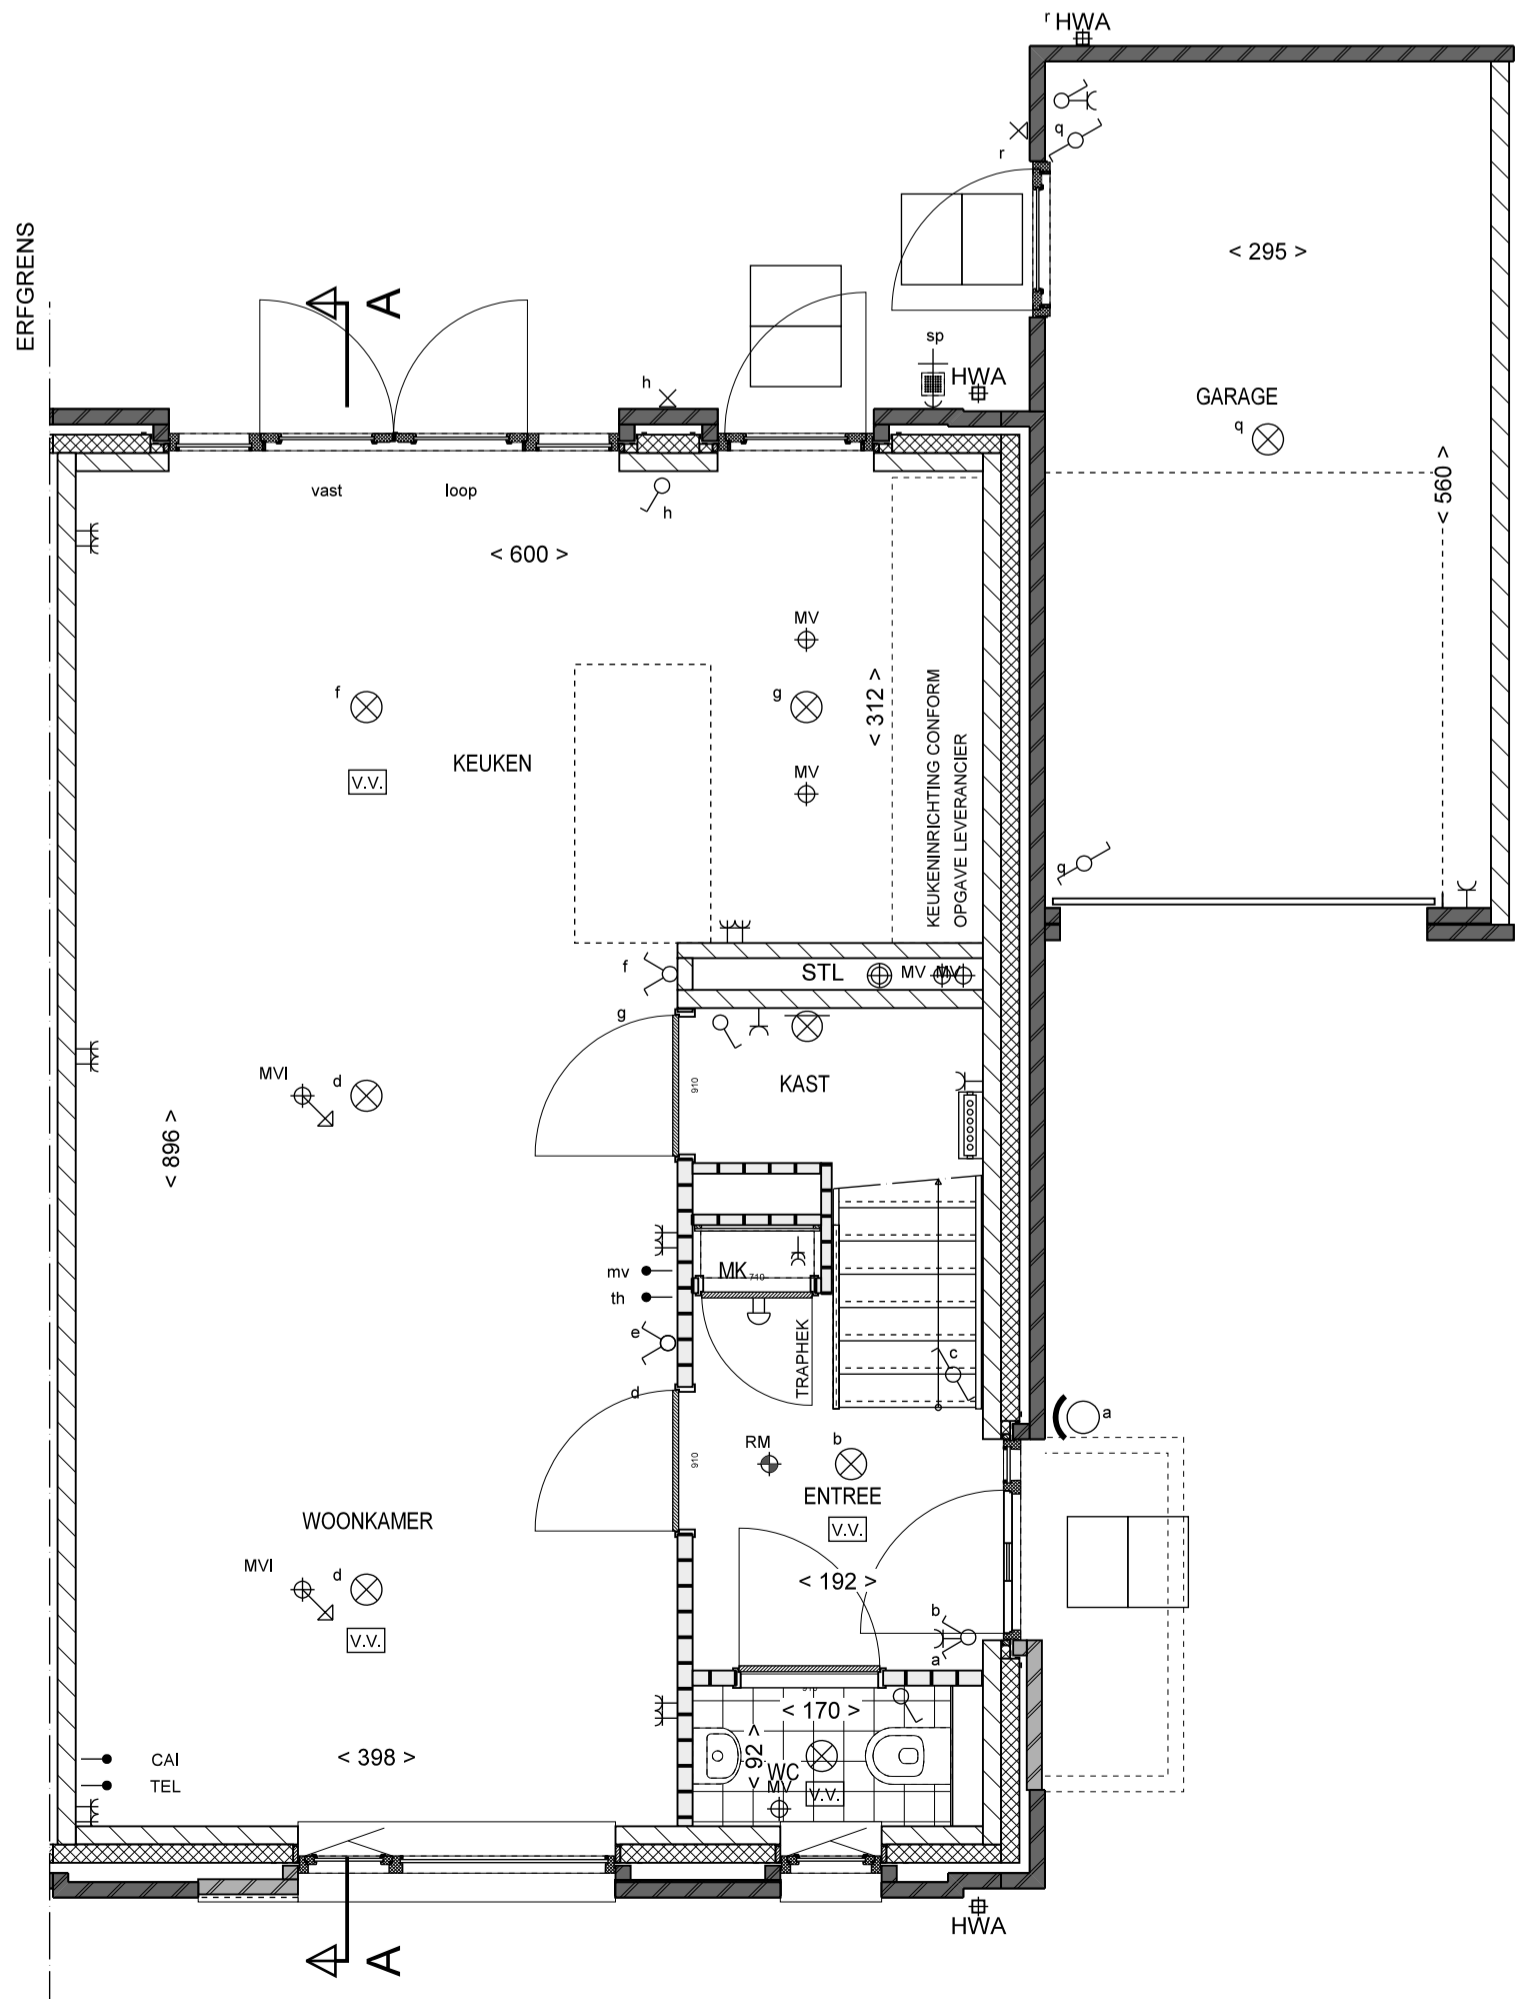

BEGANE GROND
2/1 KAP TYPE 1 MET TOPGEVEL
BNR_08
SCHAAL 1:50

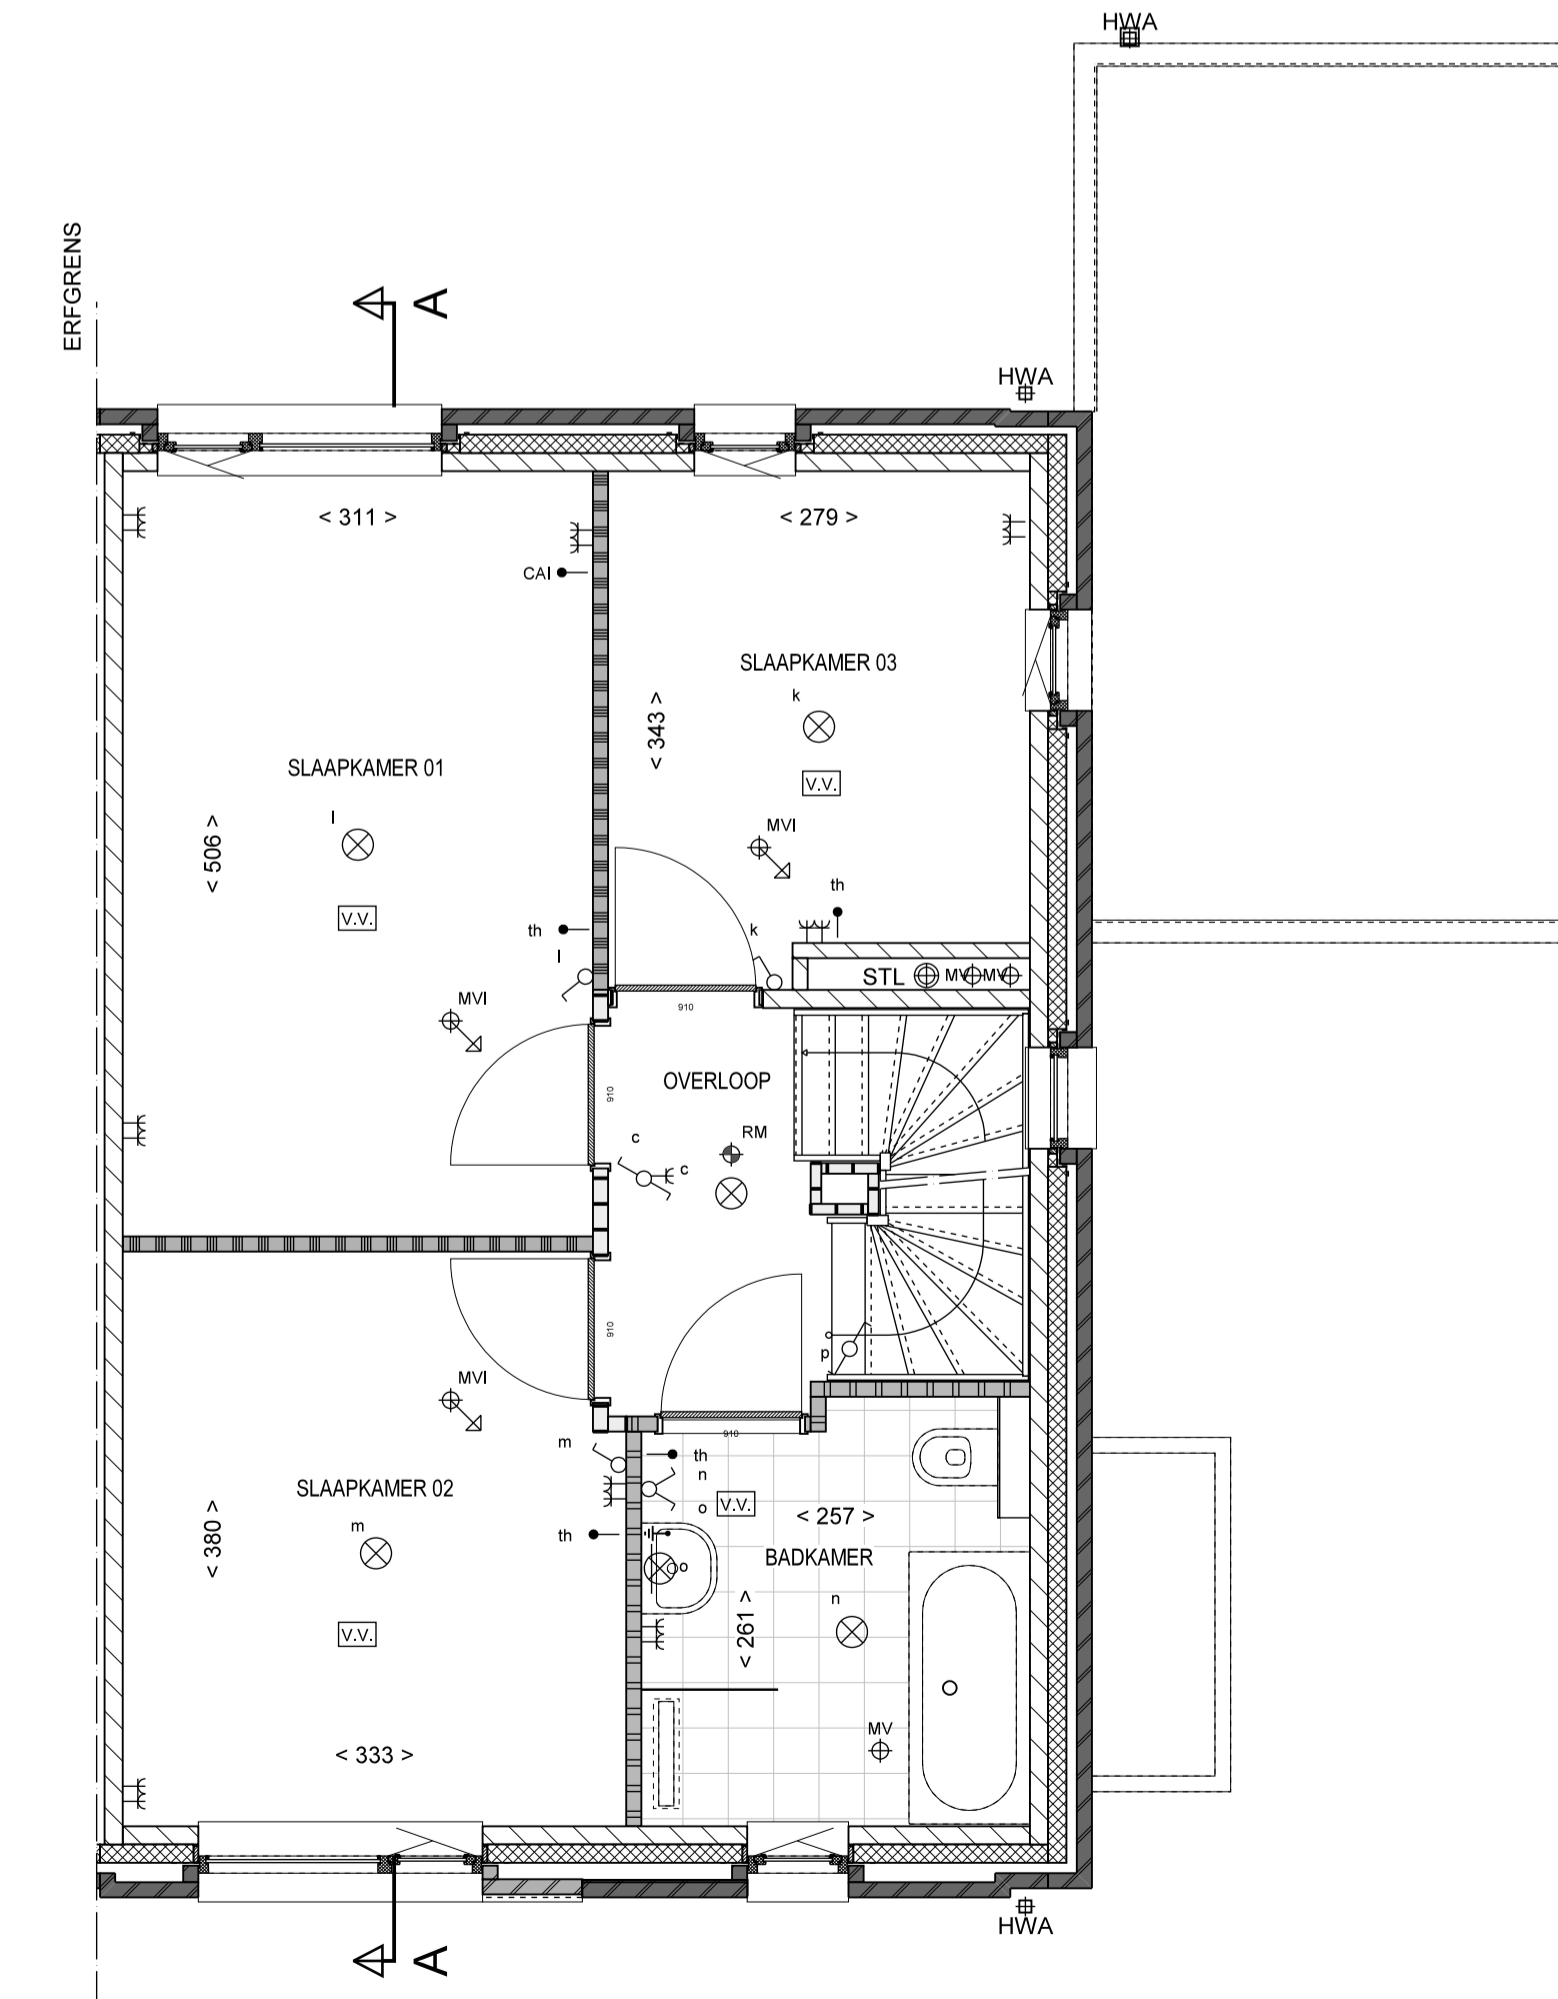


1e VERDIEPING
2/1 KAP TYPE 1 MET TOPGEVEL
BNR_08
SCHAAL 1:50

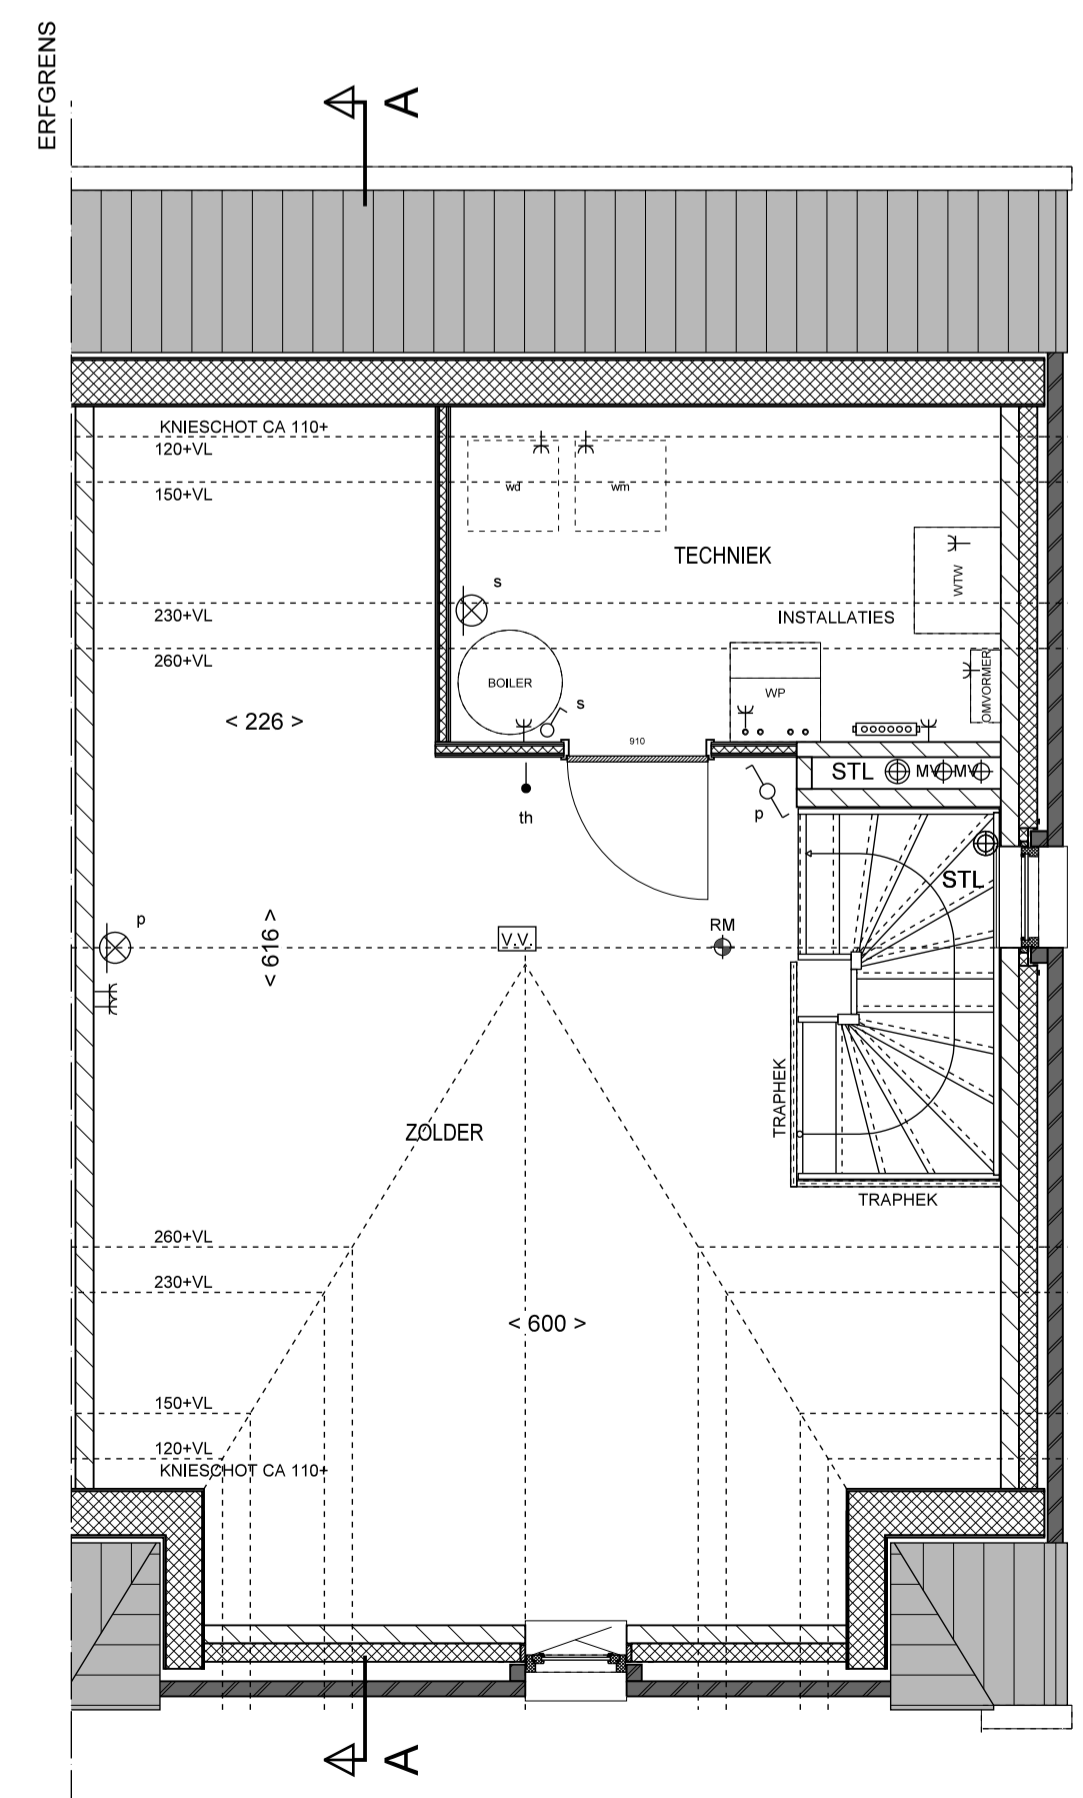

2e VERDIEPING
2/1 KAP TYPE 1 MET TOPGEVEL
BNR_08
SCHAAL 1:50

BOUWKUNDIG RENVOOI		RENVOOI INSTALLATIES	
	BAKSTEEN METSELWERK		WANDLICHTPUNT AANSLUITING
	KALKZANDSTEEN		PLAFONDLICHTPUNT AANSLUITING
	LICHTE SCHEIDINGSWAND		WANDLICHTPUNT AANSLUITING
	LICHTE SCHEIDINGSWAND		ENKELPOLIGE SCHAKELAAR
	SPOUWSOLATIE		WISSELSCHAKELAAR
	DOUCHESCHERM 190-VL		ENKELE WANDCONTACTDOOS
	VLOER- / WANDTEGELS (ARCERING)		DUBBELE WANDCONTACTDOOS
	OPSTELPLAATS WASDROGER		DUBBELE WANDCONTACTDOOS OPBOUW
	OPSTELPLAATS WASMACHINE		BEDIENING MECHANISCHE VENTILATIE
	INBLAASVENTIL WTW (POSITIE INDICATIEF)		THERMOSTAAT
			AANSLUITPUNT BEDRAAD T.B.V. TELEFOON
			AANSLUITPUNT BEDRAAD T.B.V. CAI
			SCHIEL
			BELDRUKKER
			ROOKMELDER
			DOUCHEGOOT
			VERDELER VLOERVERWARMING
			VLOERVERWARMING
			GEVELKRAAN MET SCHROEFPUTJE

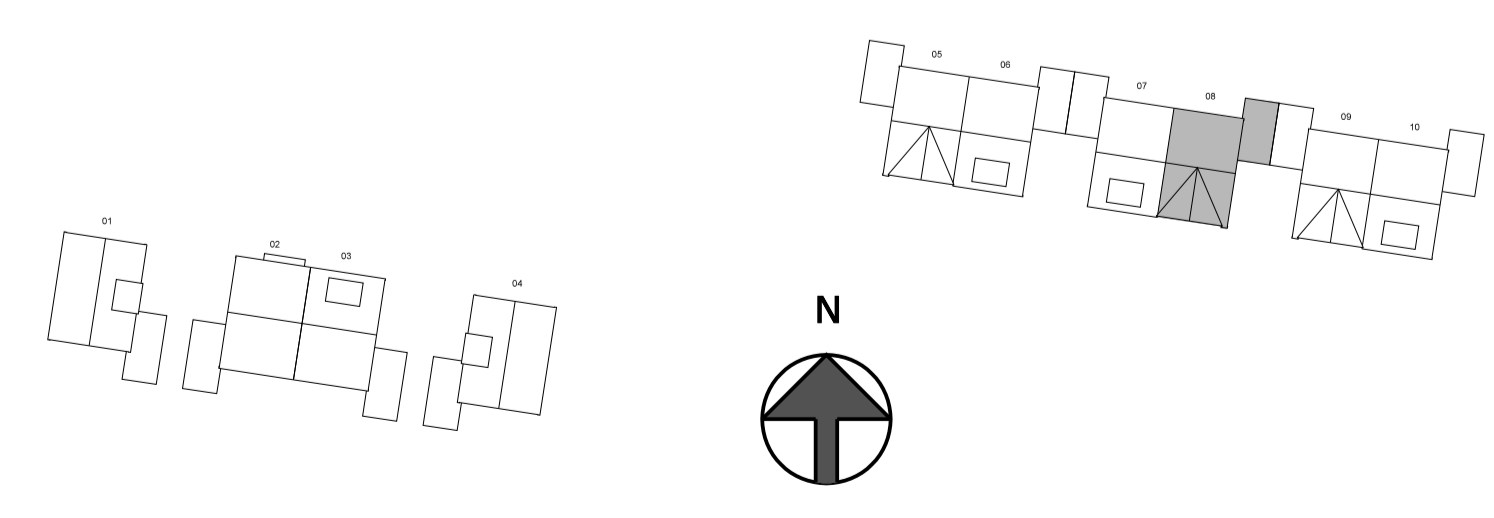

10 WONINGEN
DE CONTRIE OOSTERHOUT
VERKOOPTEKENING
BNR_08, 2/1 KAP TYPE 1 MET TOPGEVEL
DATUM
15-03-2020
TEKENING
VK-08