





VOORGEVEL
2/1 KAP TYPE 2
BNR_03
SCHAAL 1:100

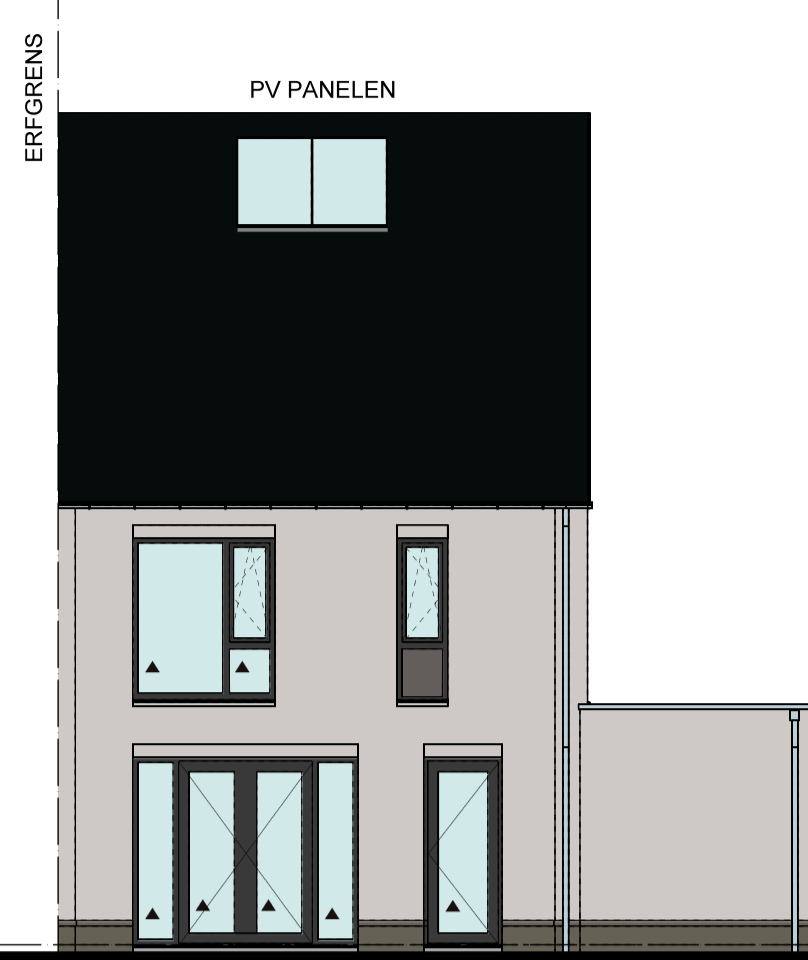


2/1 KAP TYPE 2
BNR_03
SCHAAL 1:100




LINKER ZIJGEVEL
2/1 KAP TYPE 2
BNR_03
SCHAAL 1:100

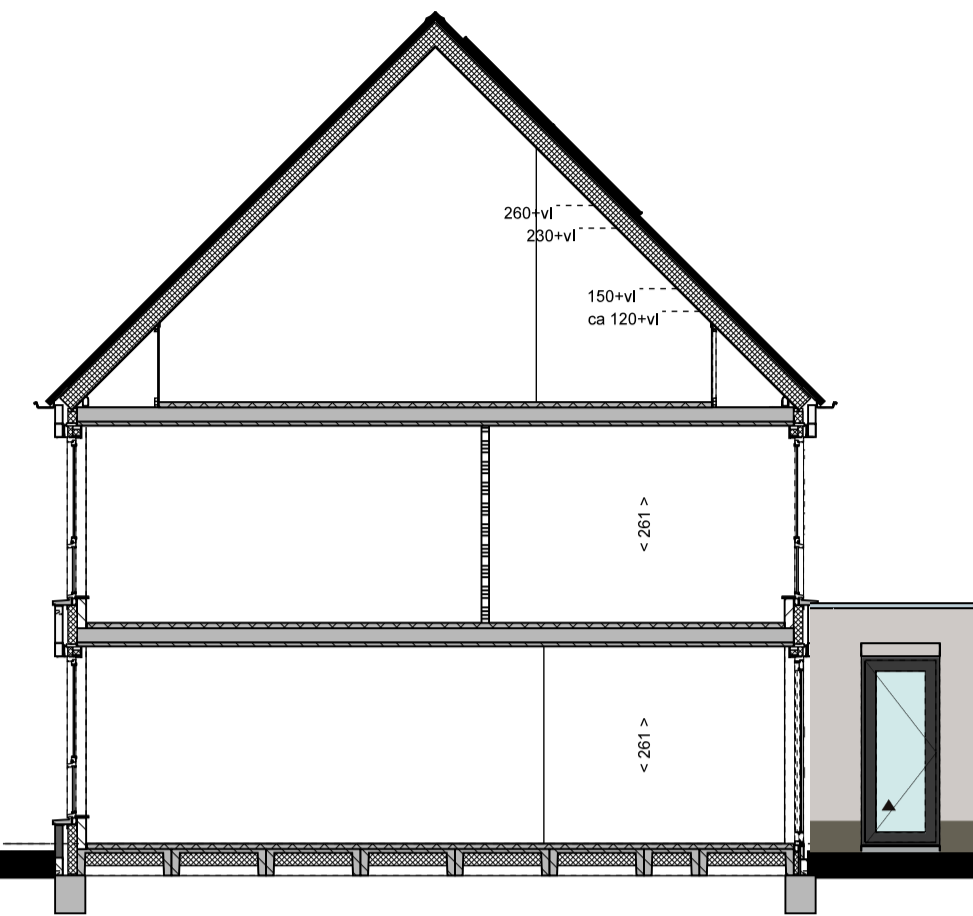


DOORSNEDEN A-A
SCHAAL 1:100

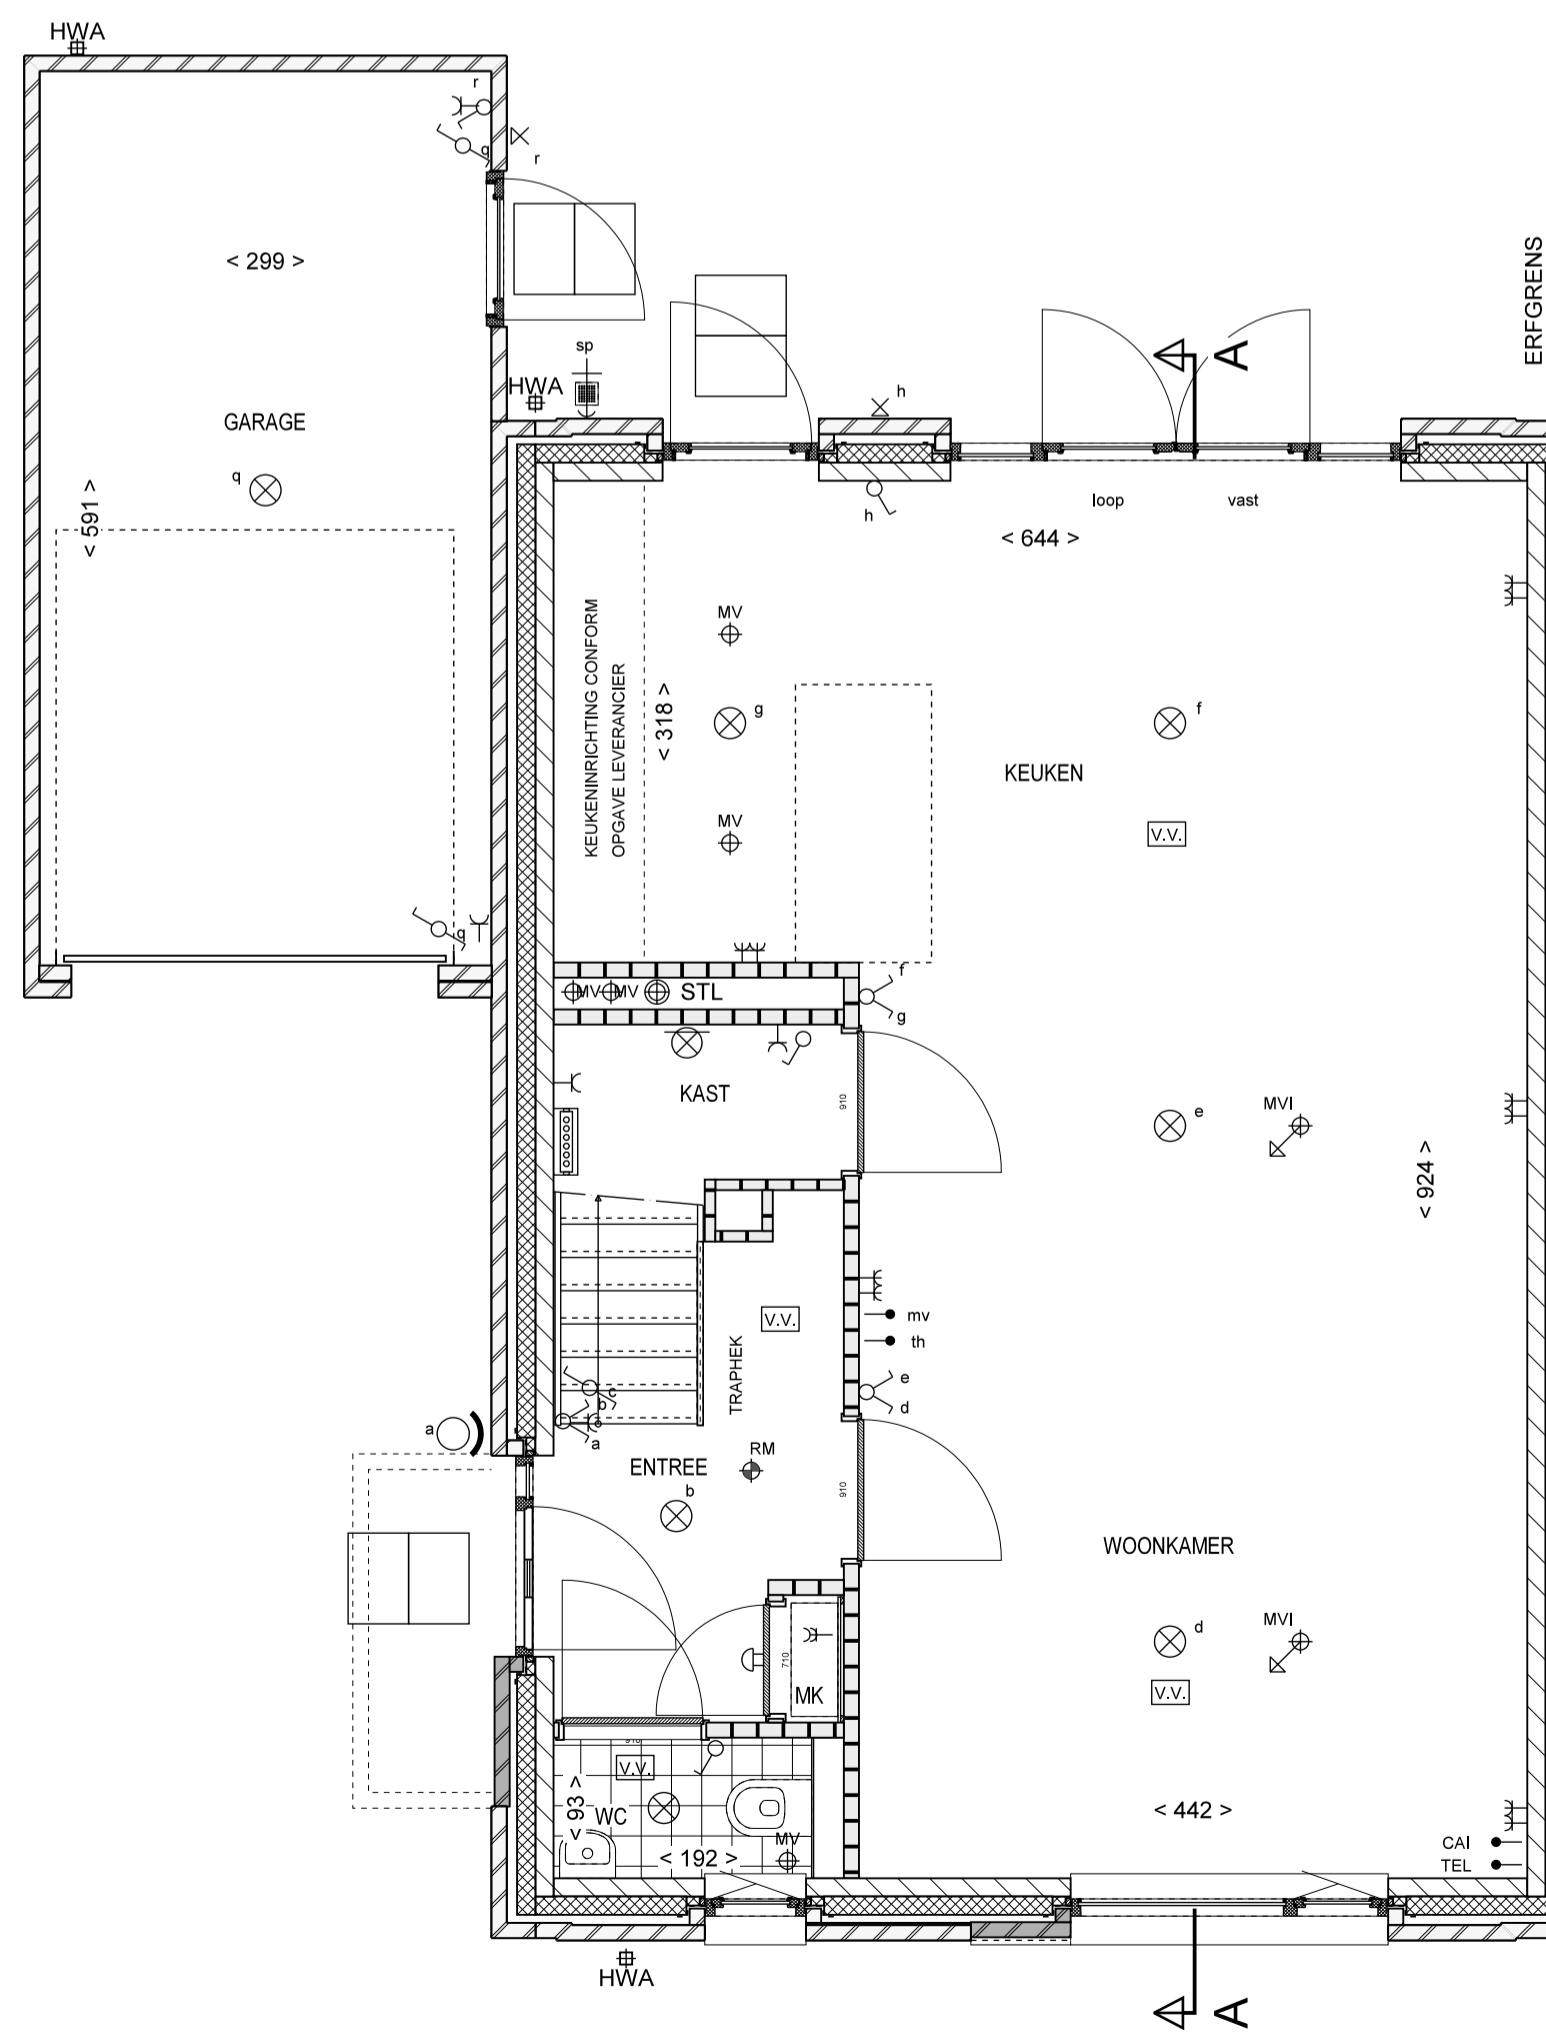

BEGANE GROND
2/1 KAP TYPE 2
BNR_03
SCHAAL 1:50

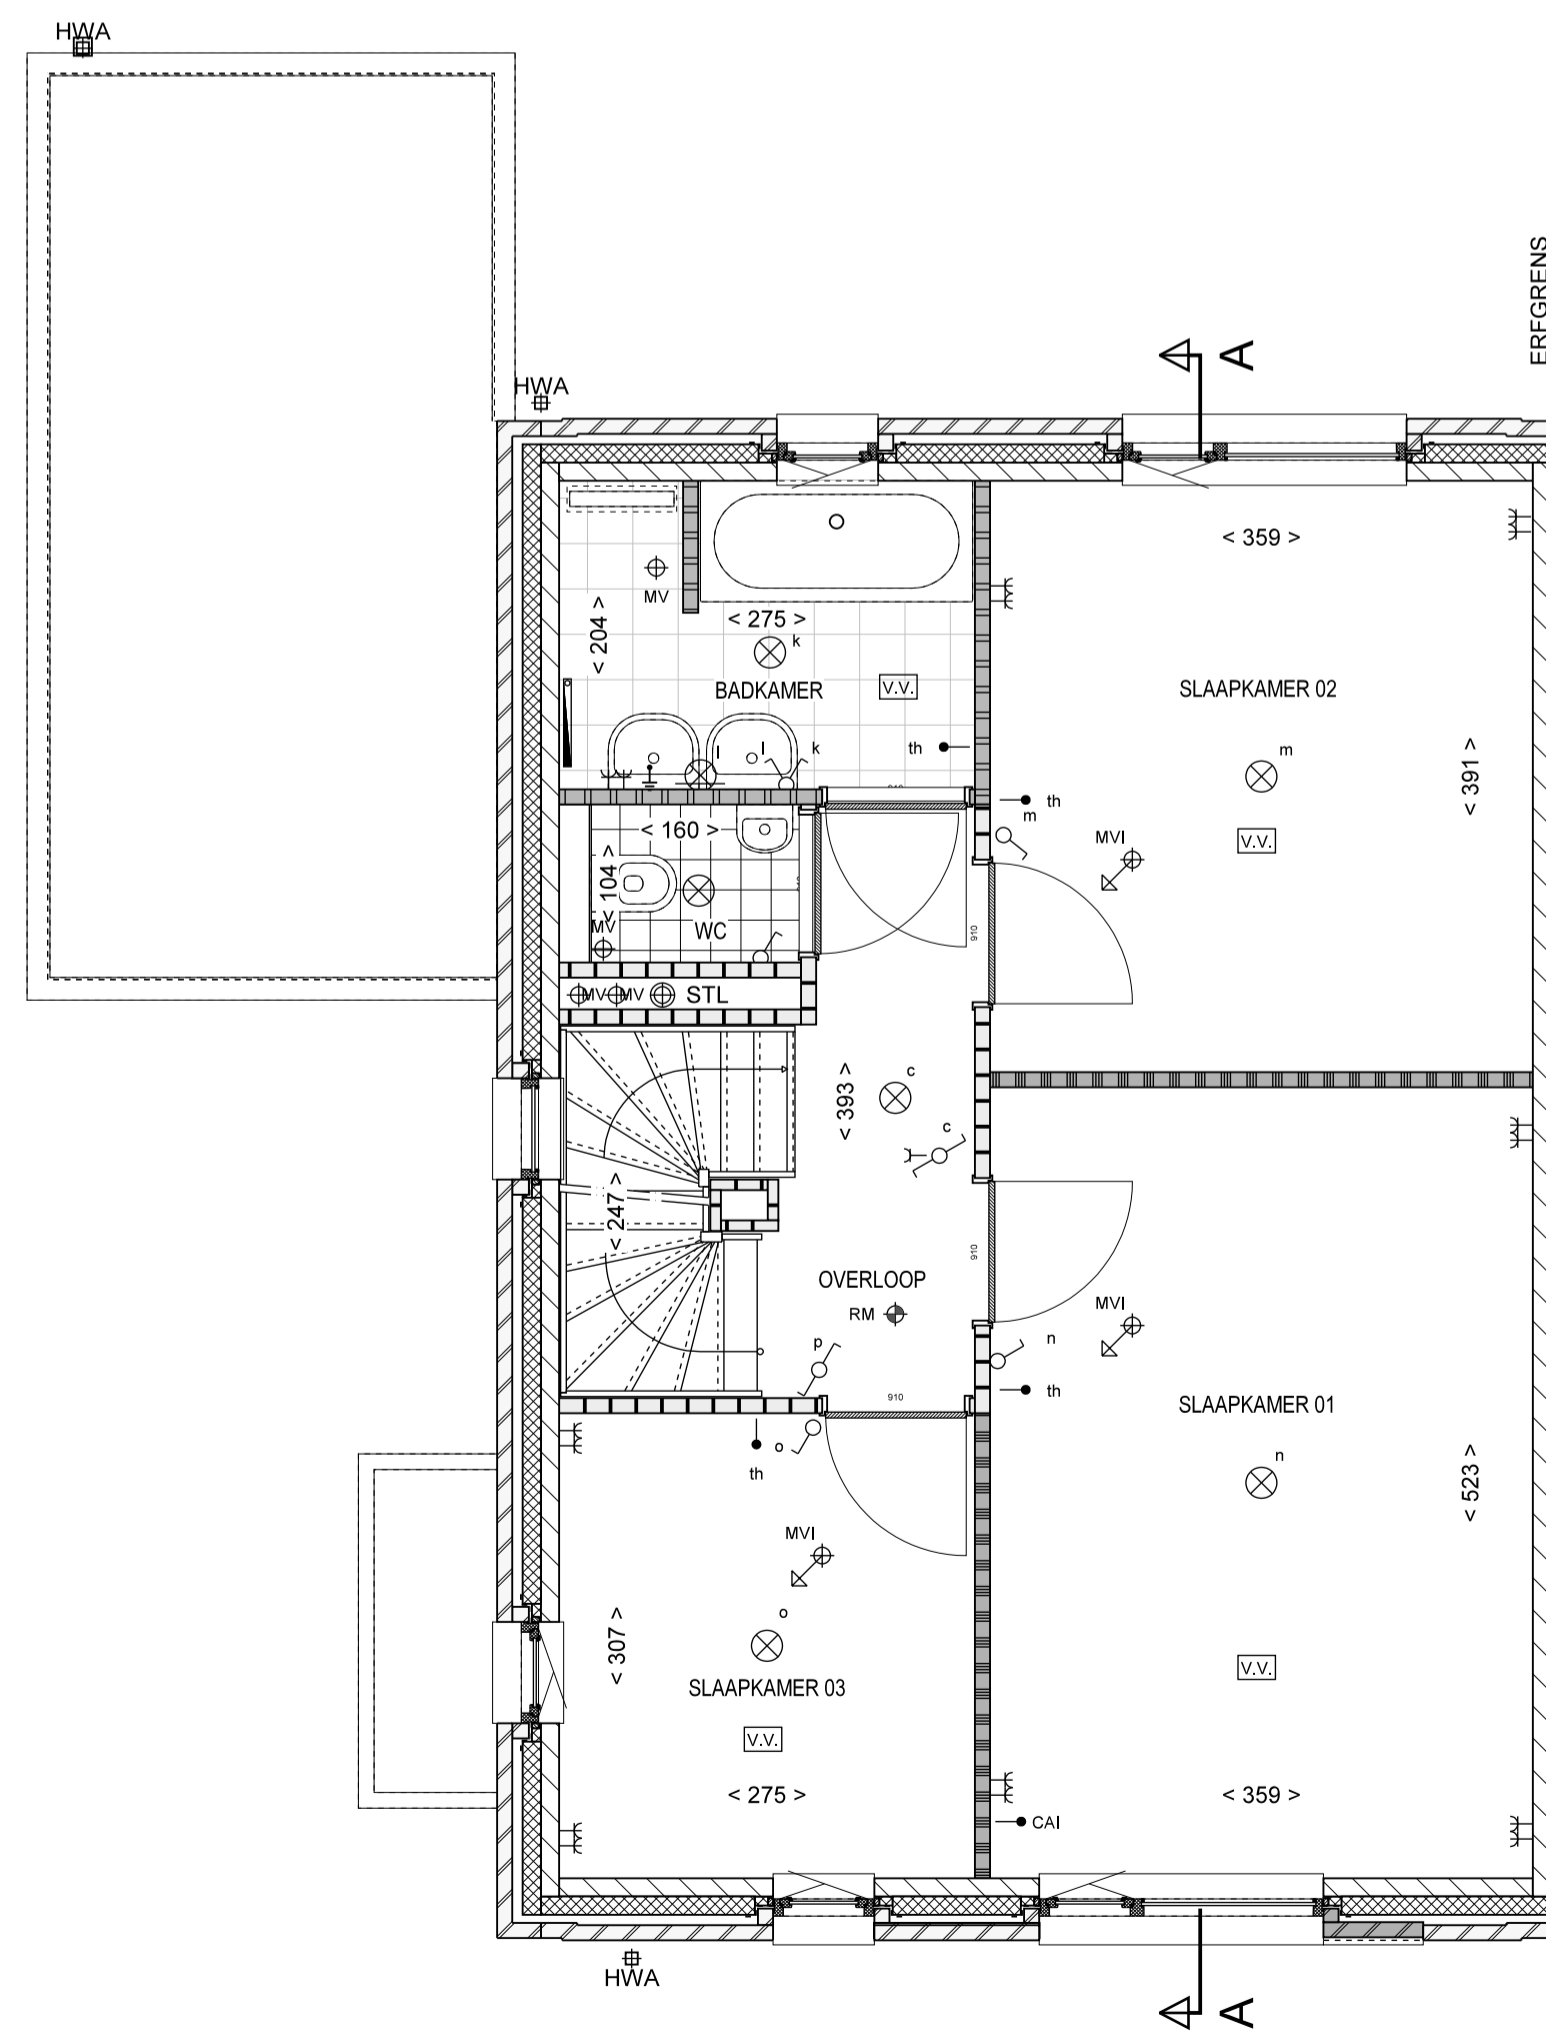

1e VERDIEPING
2/1 KAP TYPE 2
BNR_03
SCHAAL 1:50

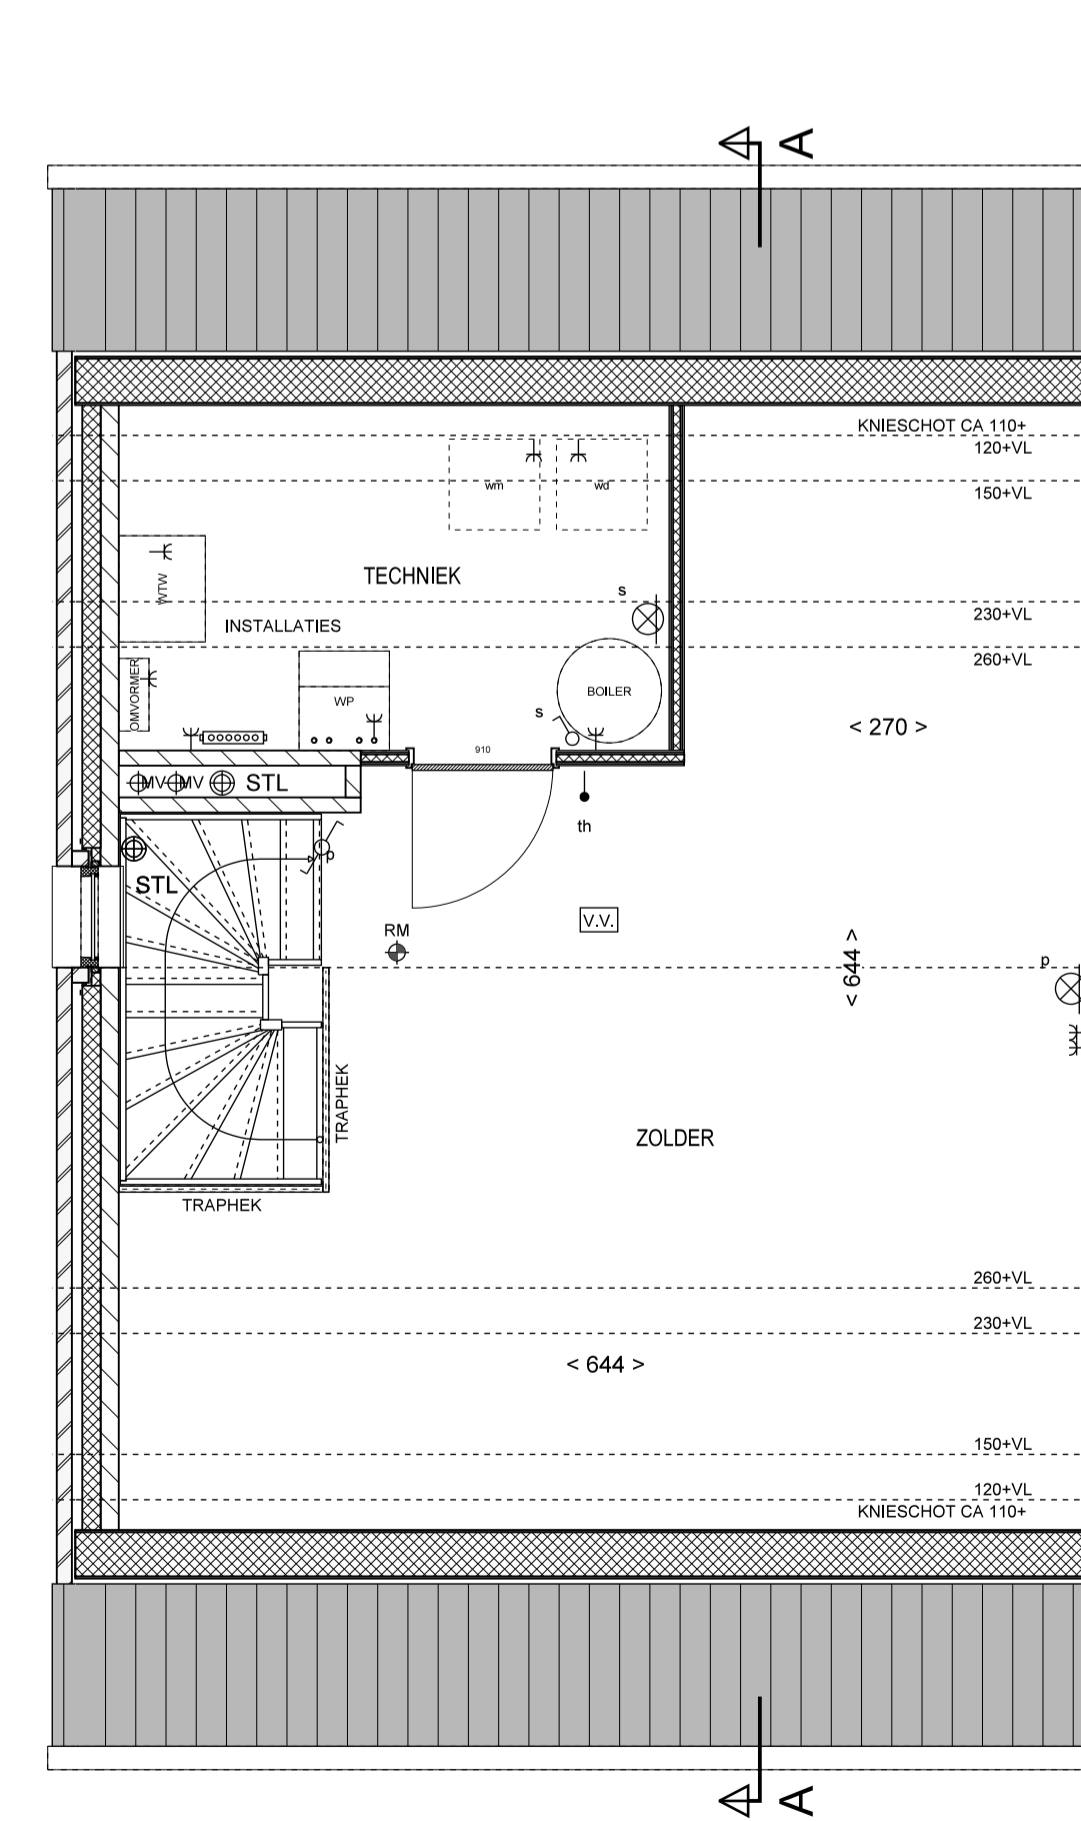

2e VERDIEPING
2/1 KAP TYPE 2
BNR_03
SCHAAL 1:50



BOUWKUNDIG RENVOOI

	BAKSTEEN METSELWERK
	KALKZANDSTEEN
	LICHTE SCHEIDINGSWAND
	LICHTE SCHEIDINGSWAND
	SPOUMSOLATIE
	DOUCHESCHERM 190+VL
	VLOER- / WANDTEGELS (ARCERING)
	OPSTELPLAATS WASDROGER
	OPSTELPLAATS WASMACHINE
	INBLAASVENTIL WTW (POSITIE INDICATIEF)

RENVOOI INSTALLATIES

	WANDLICHTPUNT AANSLUITING
	PLAFONDLICHTPUNT AANSLUITING
	WANDLICHTPUNT AANSLUITING
	WANDLICHTPUNT BIJEN
	ENKELPOLIGE SCHAKELAAR
	WISSELSCHAKELAAR
	ENKELE WANDCONTACTDOOS
	DUBBELE WANDCONTACTDOOS
	DUBBELE WANDCONTACTDOOS OPBOUW
	BEDIENING MECHANISCHE VENTILATIE
	THERMOSTAAT
	AANSLUITPUNT BEDRAAD T.B.V. TELEFOON
	AANSLUITPUNT BEDRAAD T.B.V. CAI
	SCHIEL
	BELDRUKKER
	ROOKMELDER
	DOUCHEGOOT
	VERDELER VLOERVERWARMING
	VLOERVERWARMING
	GEVELKRAAN MET SCHROBPUTJE

MOGELIJKHEID DAKOPTIES AFSTEMMEN MET PV PANELEN
AANTALLEN PV PANELEN KUNNEN PER KAVEL VERSCHILLEN
EEA IS AFHANKELIJK VAN EPC EIS EN IS INDICATIEF
ALLE KLEUREN VLGS TECHNISCHE OMSCHRIJVING

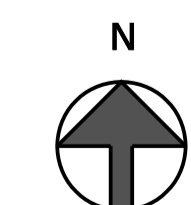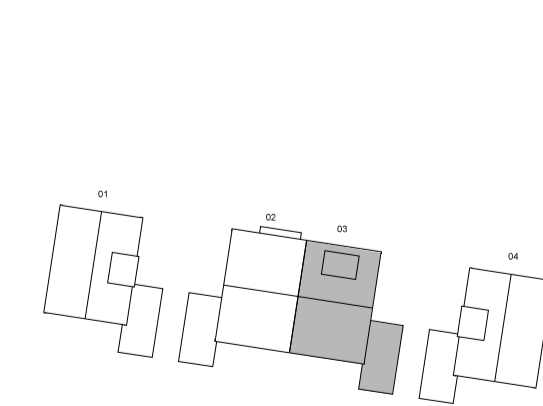

10 WONINGEN
DE CONTRIE OOSTERHOUT
VERKOOPTEKENING
BNR_03_2/1 KAP TYPE 2
DATUM
15-03-2020
TEKENING
VK-03