

PV PANELEN




LINKER ZIJGEVEL
VRIJSTAANDE WONING
BNR_04
SCHAAL 1:100


VOORGEVEL
VRIJSTAANDE WONING
BNR_04
SCHAAL 1:100

RECHTER ZIJGEVEL
VRIJSTAANDE WONING
BNR_04
SCHAAL 1:100


ACHTERGEVEL
VRIJSTAANDE WONING
BNR_04
SCHAAL 1:100

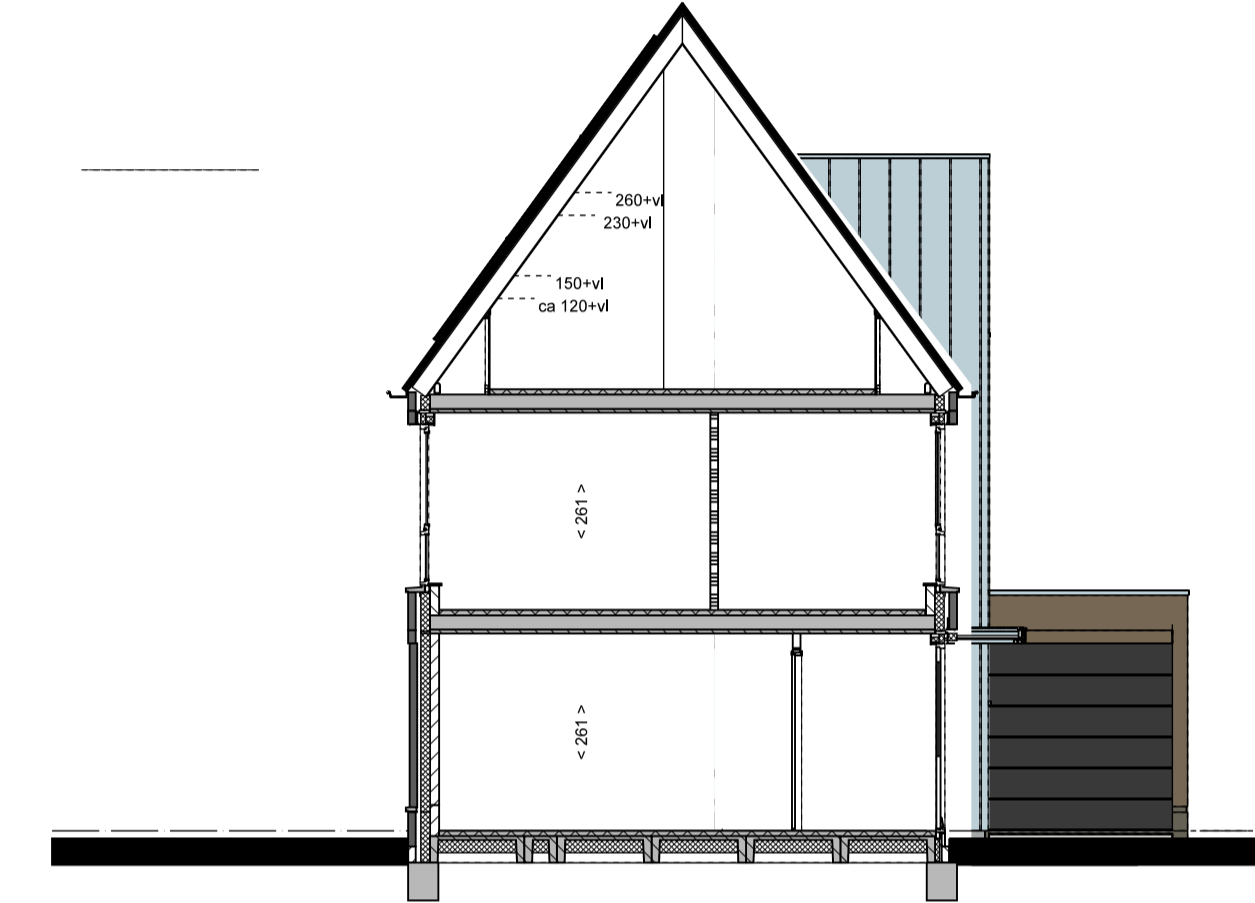


DOORSNED E A-A
SCHAAL 1:100

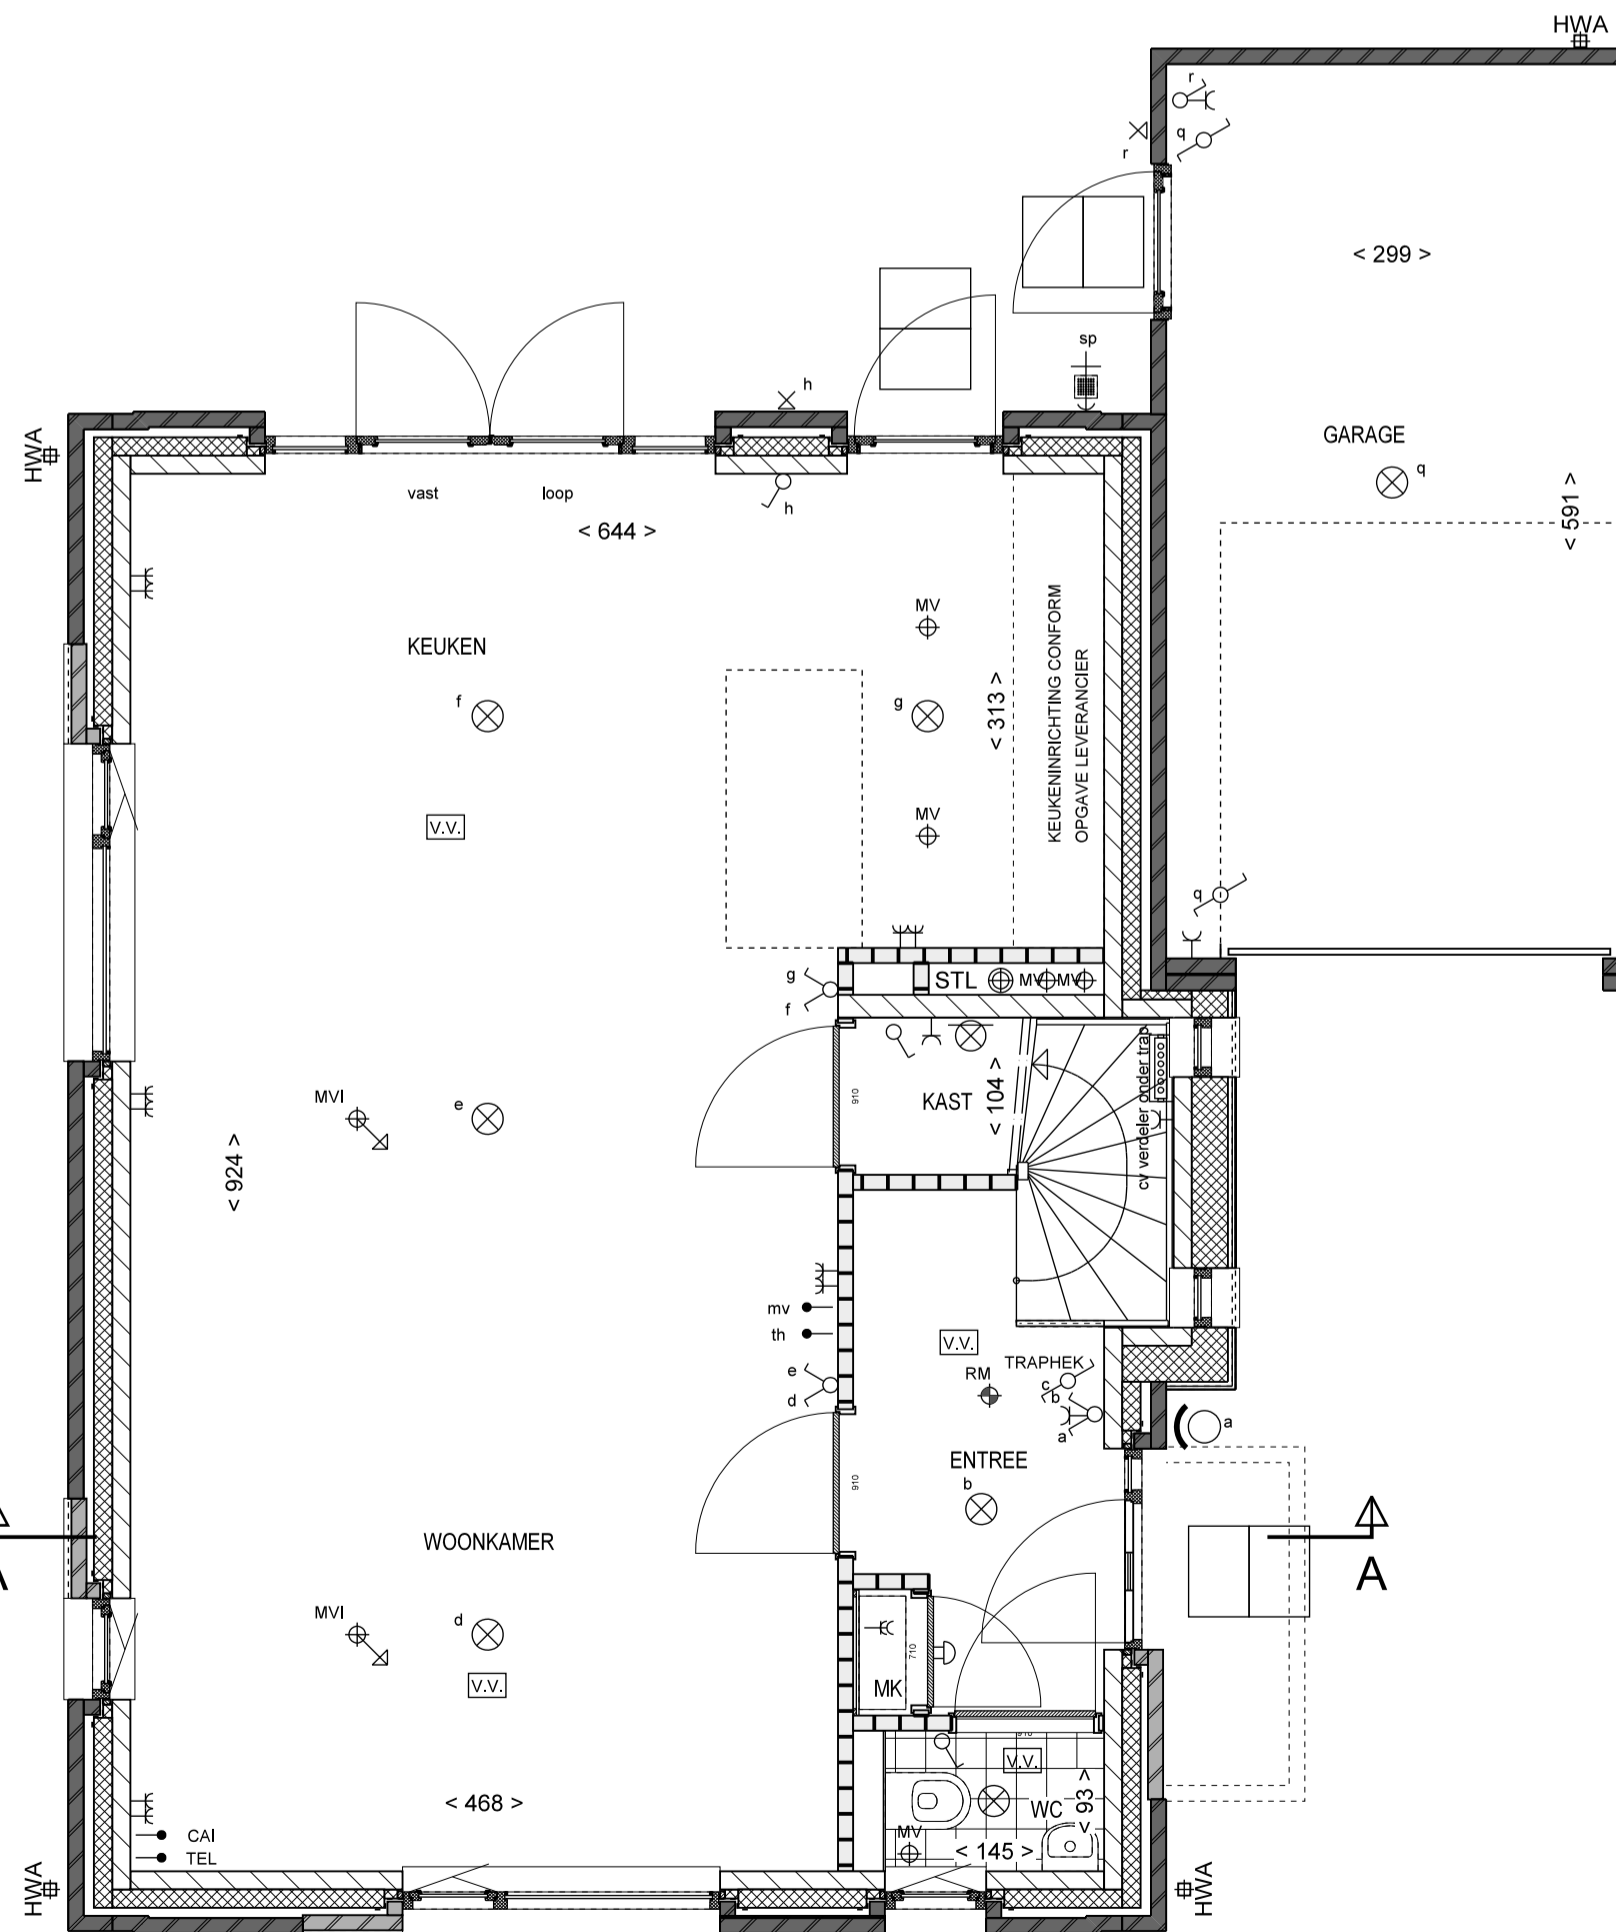

BEGANE GROND
VRIJSTAANDE WONING
BNR_04
SCHAAL 1:50

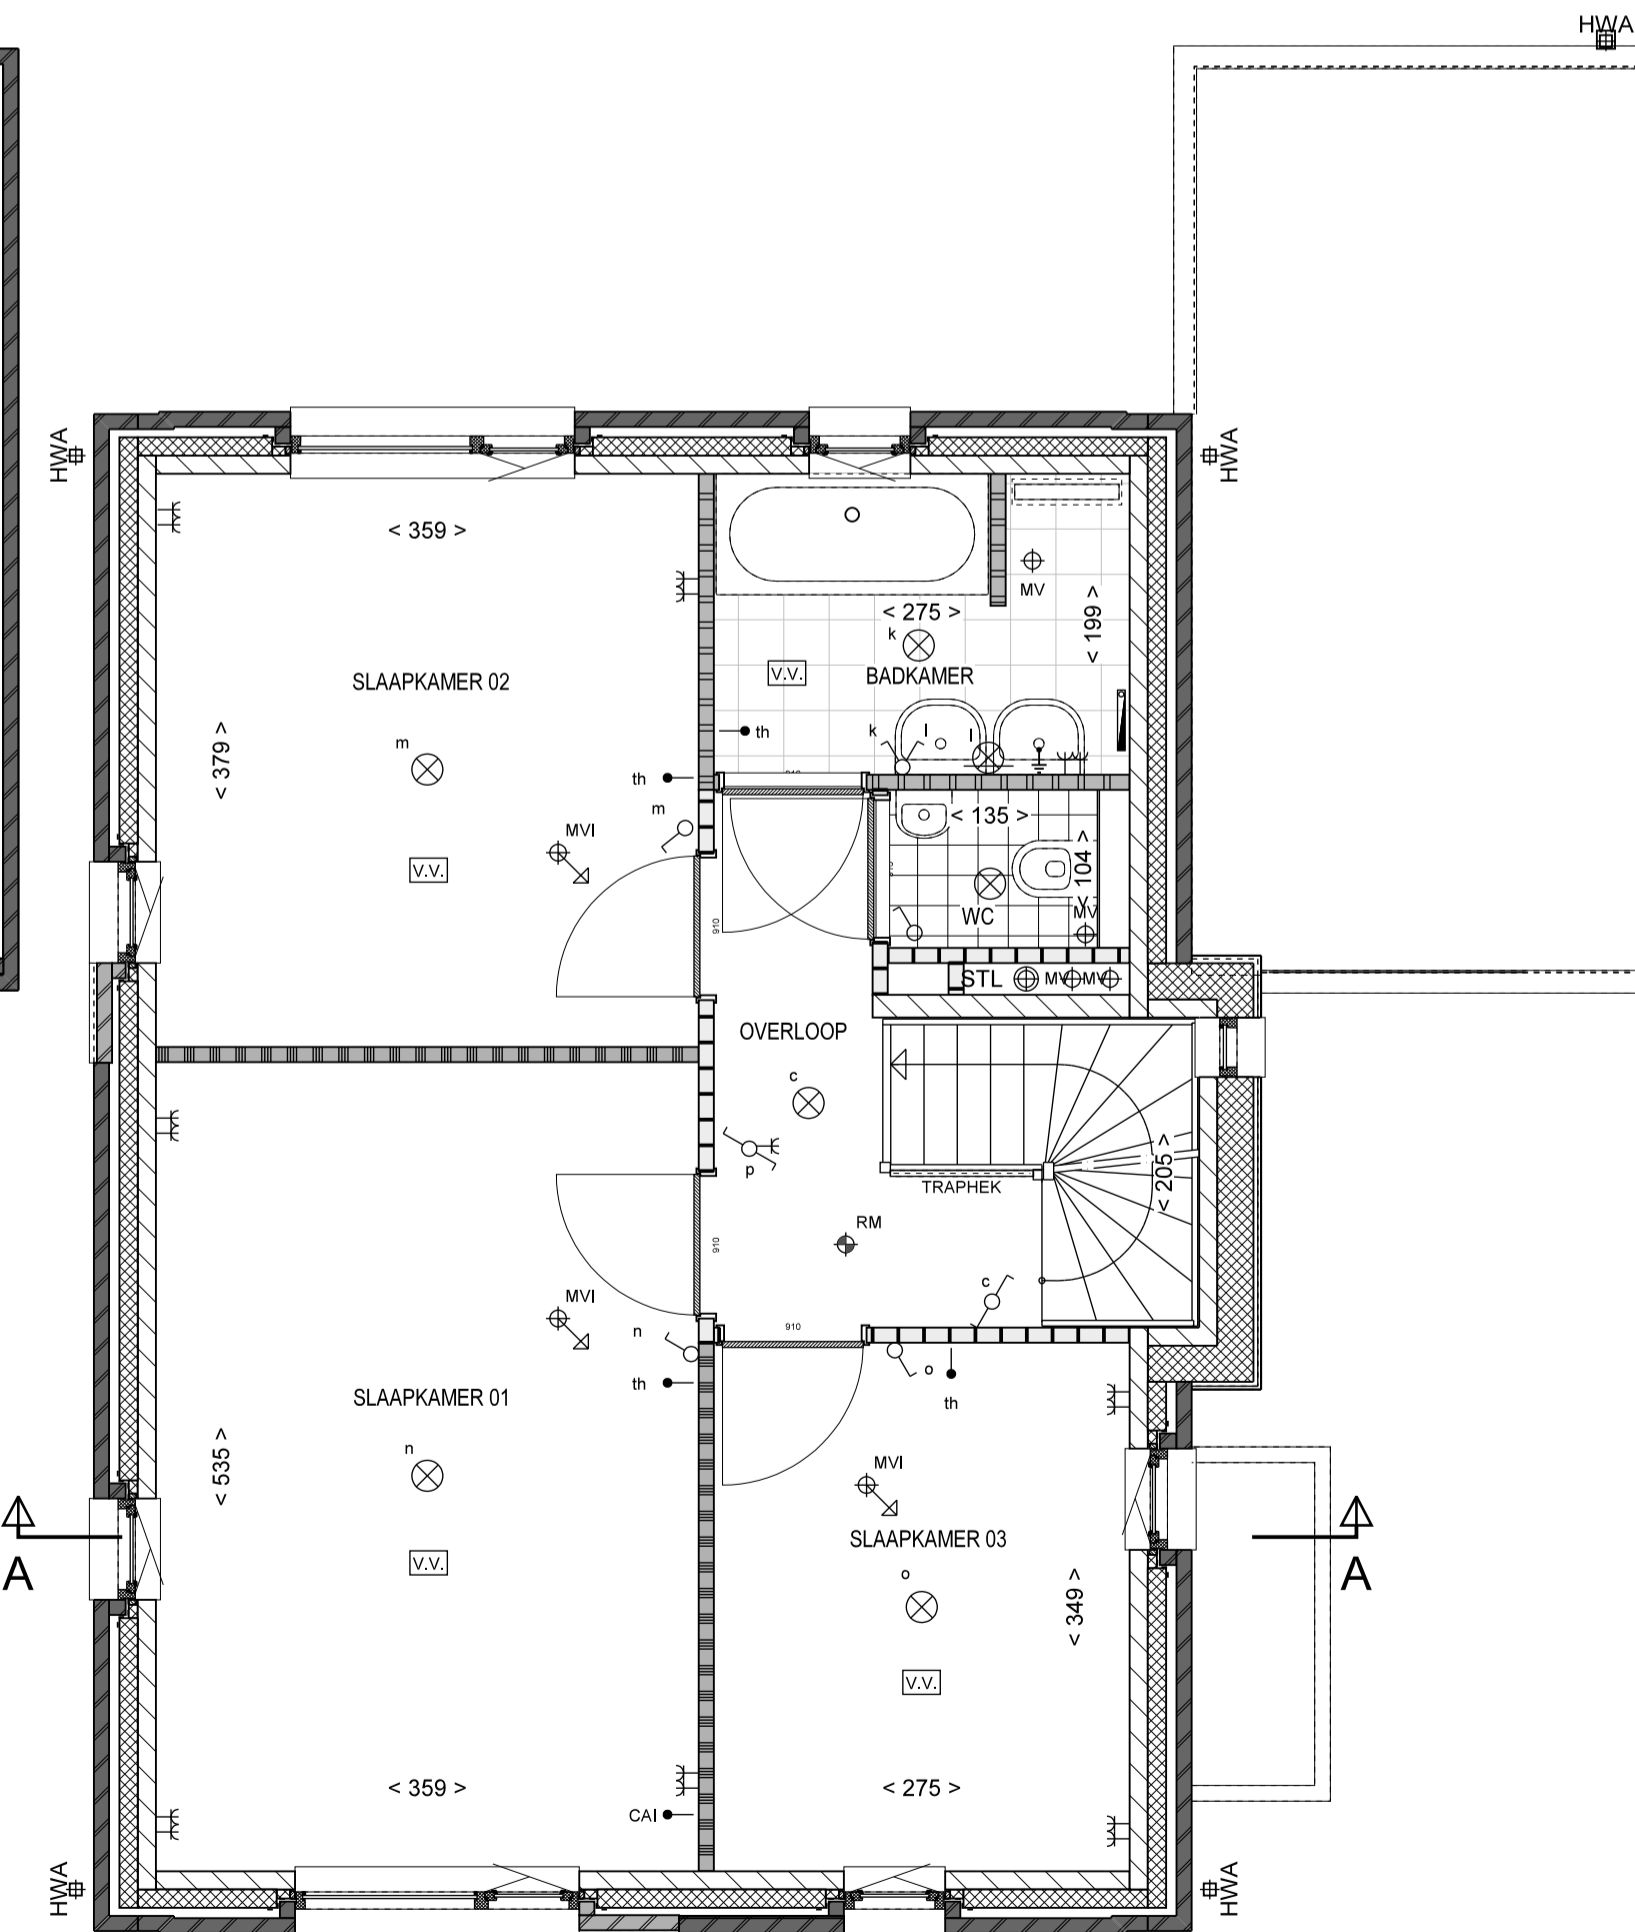

1e VERDIEPING
VRIJSTAANDE WONING
BNR_04
SCHAAL 1:50

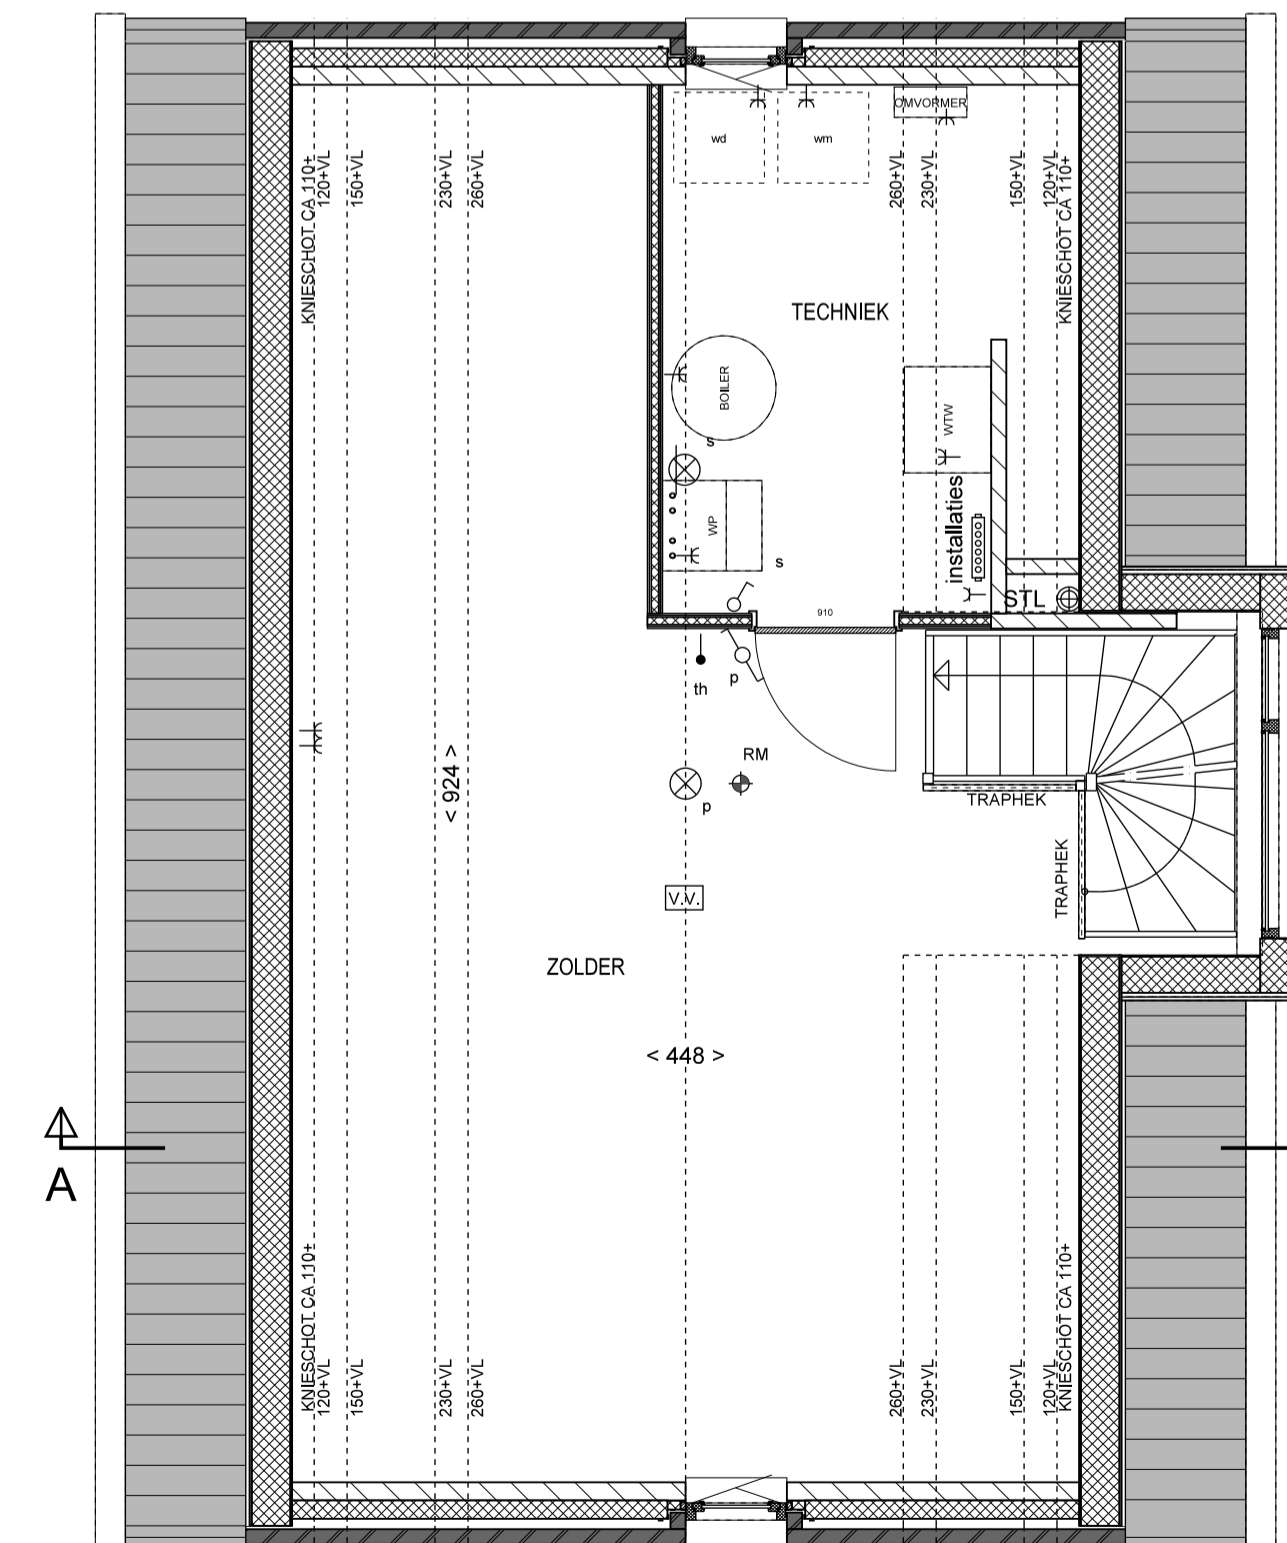

2e VERDIEPING
VRIJSTAANDE WONING
BNR_04
SCHAAL 1:50

BOUWKUNDIG RENVOOI

- BAKSTEEN METSELWERK
- KALKZANDSTEEN
- LICHT E SCHEIDINGSWAND
- LICHT E SCHEIDINGSWAND
- SPOUMSOLATIE
- DOUCHESCHERM 190-VL
- VLOER- / WANDTEGELS (ARCERING)
- OPSTELPLAATS WASDROGER
- OPSTELPLAATS WASHMACHINE
- INBLAASVENTIL WTW (POSITIE INDICATIEF)

RENVOOI INSTALLATIES

- WANDLICHTPUNT AANSLUITING
- PLAFONDLICHTPUNT AANSLUITING
- WANDLICHTPUNT AANSLUITING
- WANDLICHTPUNT BIJTEN
- ENKELPOLIGE SCHAKELAAR
- WISSELSCHAKELAAR
- ENKELE WANDCONTACTDOOS
- DUBBELE WANDCONTACTDOOS
- DUBBELE WANDCONTACTDOOS OPBOUW
- BEDIENING MECHANISCHE VentilATIE
- THERMOSTAAT
- AANSLUITPUNT BEDRAAD T.B.V. TELEFOON
- AANSLUITPUNT BEDRAAD T.B.V. CAI
- SCHEL
- BELDRUKKER
- ROOKMELDER
- DOUCHEGOOT
- VERDELER VLOERVERWARMING
- VLOERVERWARMING
- GEVELKRAAN MET SCHROBPUTJE

0 0.5 1 1.5 2 2.5 M

MOGELIJKHEID DAKOPTIEN AFSTEMMEN MET PV PANELEN
AANTALLEN PV PANELEN KUNNEN PER KAVEL VERSCHILLEN
EEA IS AFHANKELIJK VAN EPC EIS EN IS INDICATIEF
ALLE KLEUREN VLGS TECHNISCHE OMSCHRIJVING

