



OPTIE UITBOUW 240  
SCHAAL 1:100

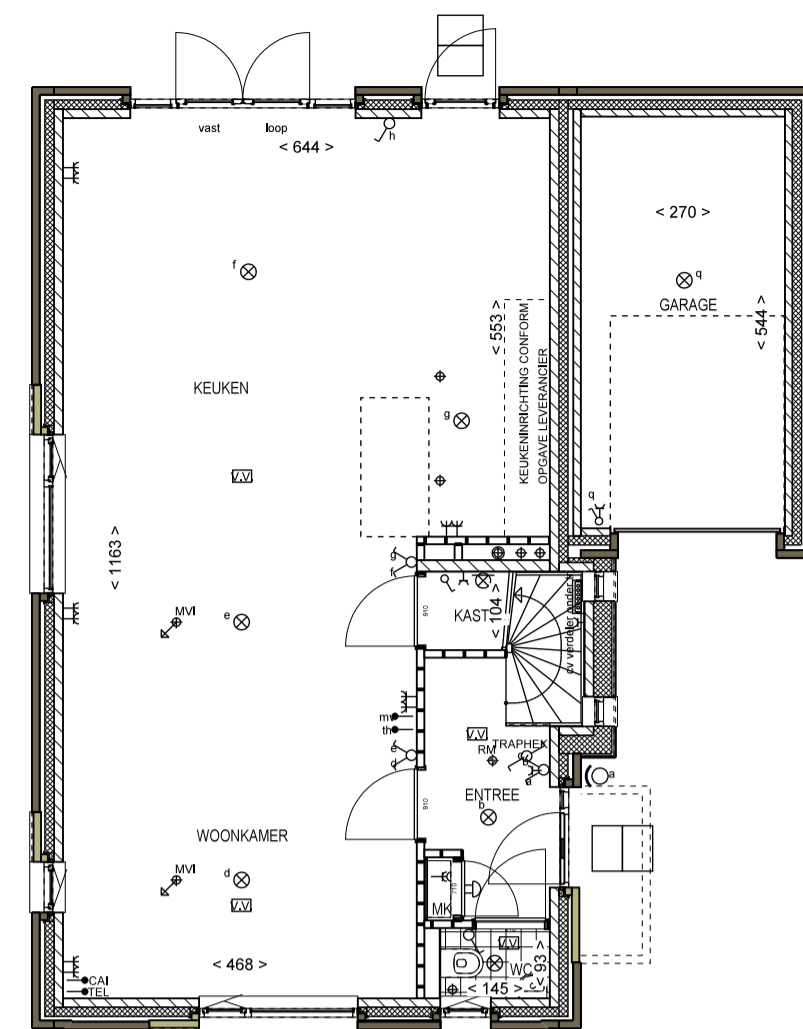


OPTIE UITBOUW 240  
SCHAAL 1:100

OPTIE GEISOLEERDE GARAGE

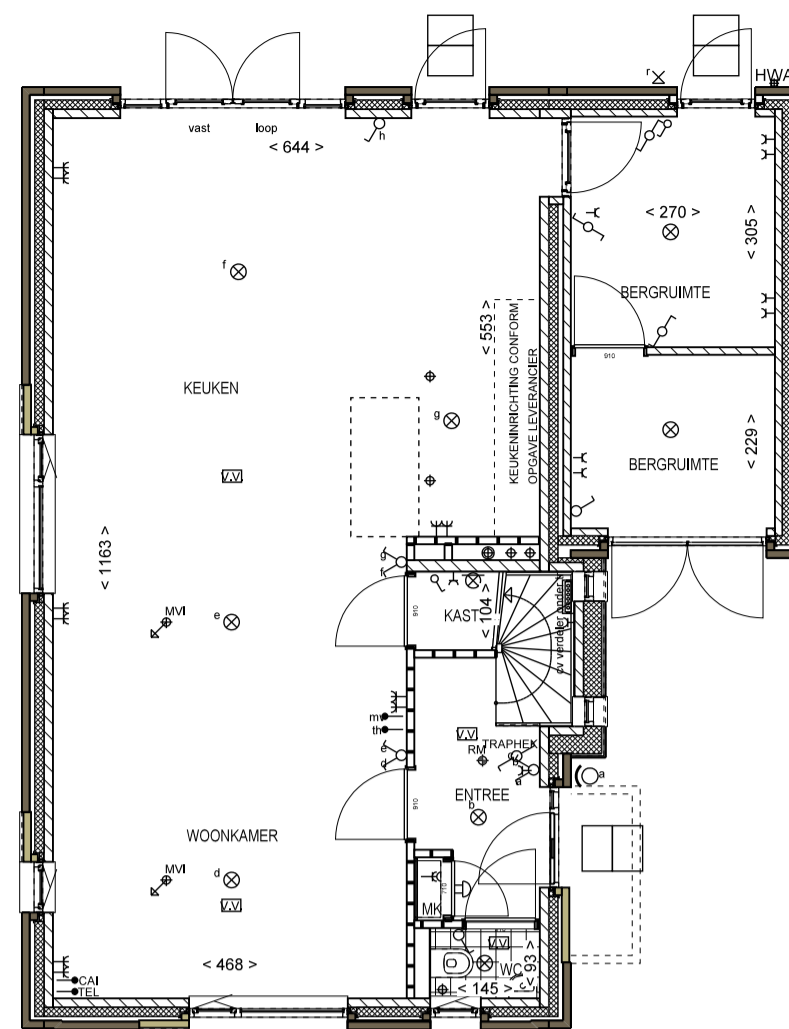


OPTIE UITBOUW 240  
SCHAAL 1:100

OPTIE GEISOLEERDE GARAGE MET BERGING

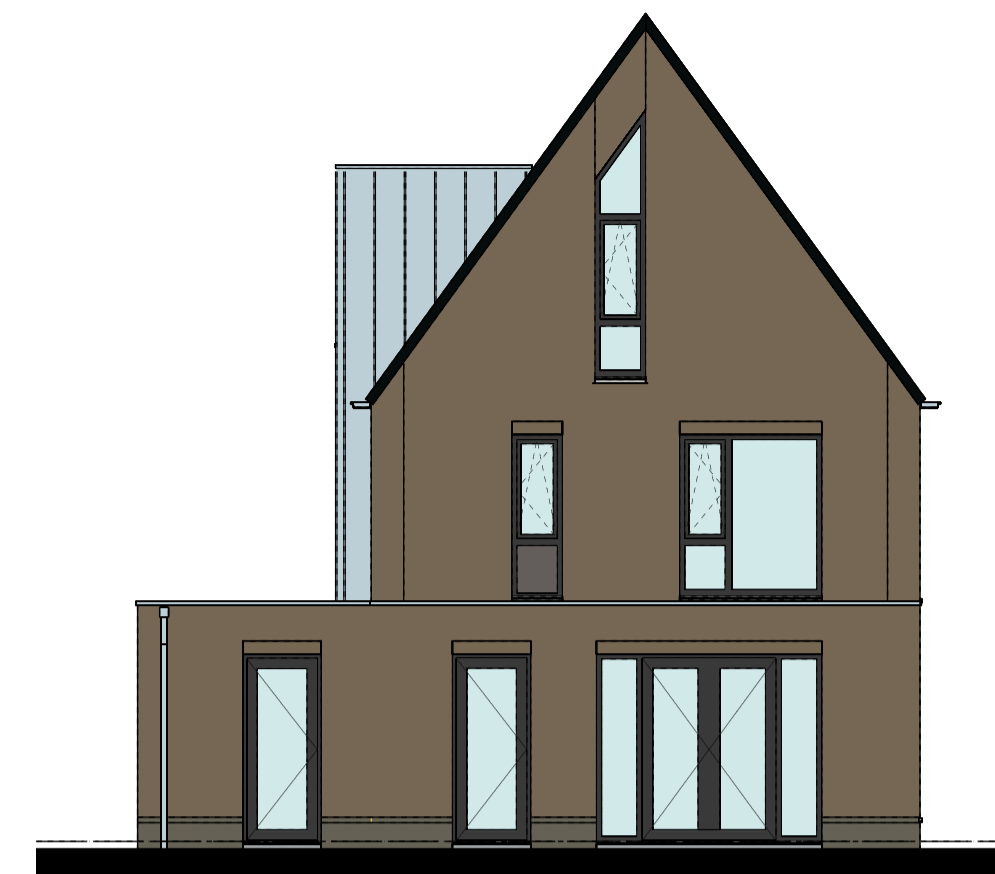


OPTIE UITBOUW 240  
SCHAAL 1:100

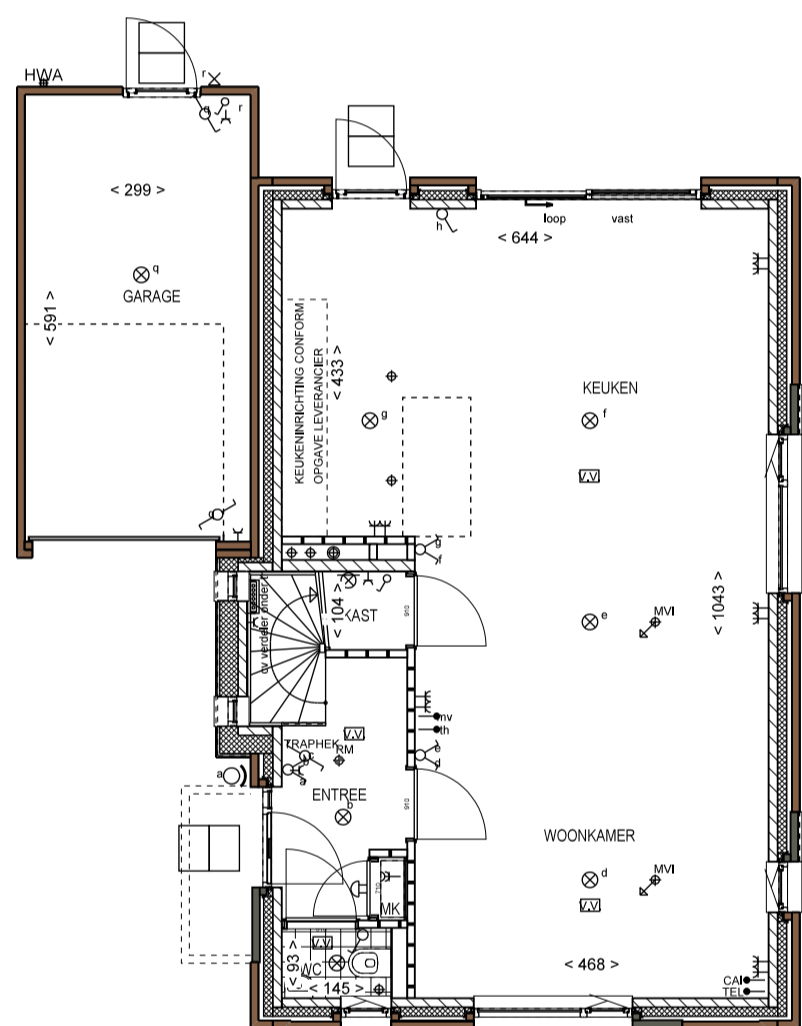


OPTIE SCHUFPUI  
OPTIE UITBOUW 120  
SCHAAL 1:100



OPTIE SCHUFPUI  
OPTIE UITBOUW 120  
SCHAAL 1:100

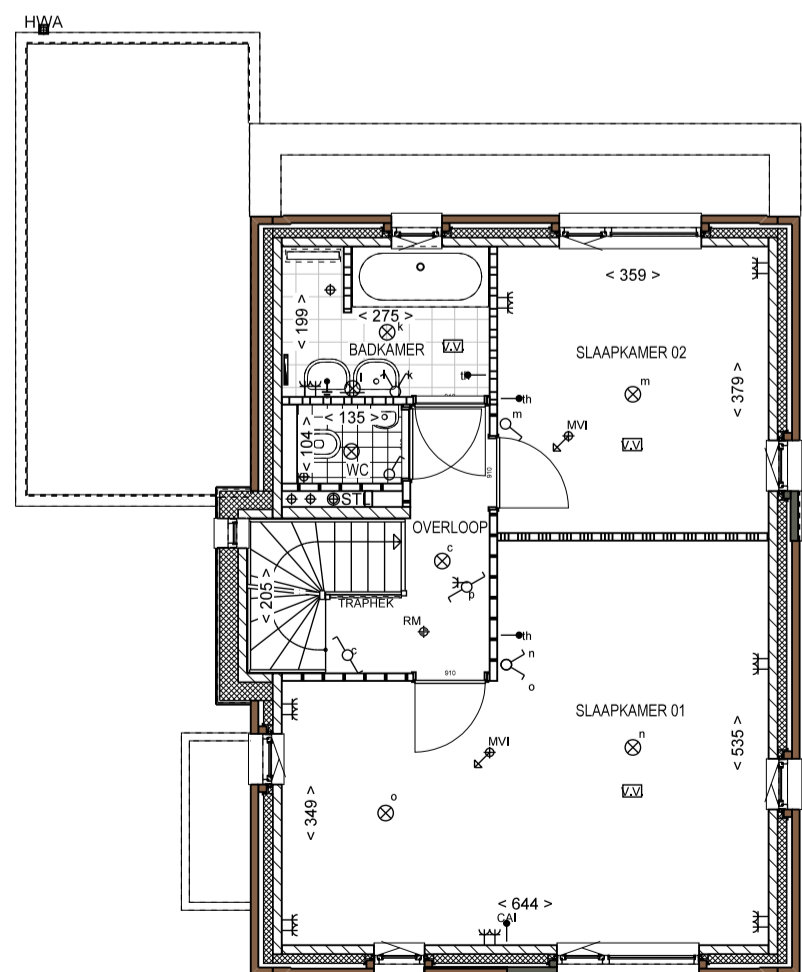

OPTIE SAMENVOEGEN SLAAPKAMER 1 EN 3  
SCHAAL 1:100

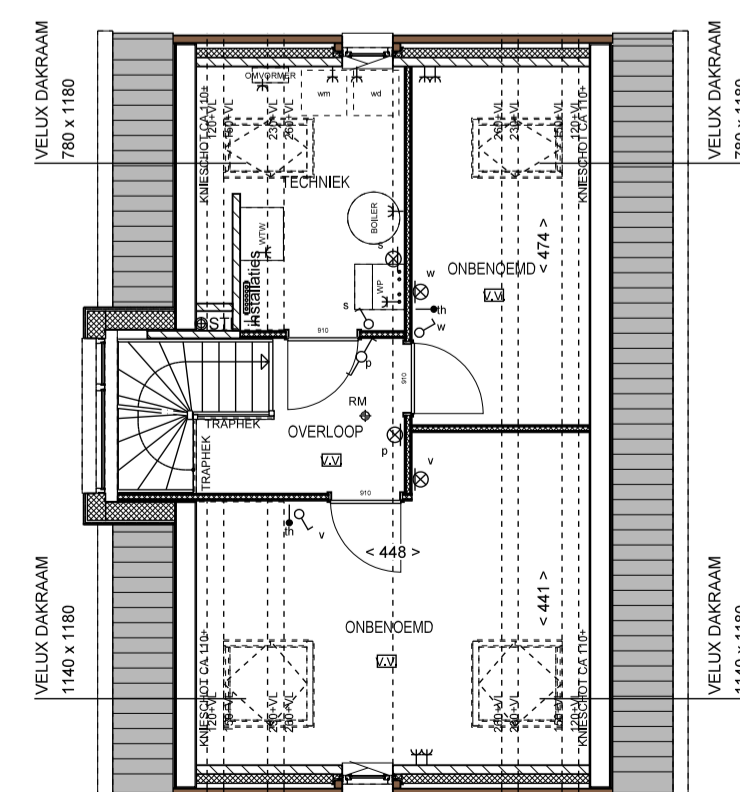


OPTIE INDELING ZOLDER 3-DELING  
OPTIE DAKRAAM  
SCHAAL 1:100

**BOUWKUNDIG RENVOOI**

- BAKSTEEN METSELWERK
- KALKZANDSTEEN
- LICHTE SCHEIDINGSWAND
- SPOUWSOLATIE
- DOUCHESCHERM 190"VL
- VLOER- / WANDTEGELS (ARCERING)
- OPSTELPLAATS WASDROGER
- OPSTELPLAATS WASMACHINE
- INBLAASVENTIL WTW (POSITIE INDICATIEF)

**RENVOOI INSTALLATIES**

- WANDLICHTPUNT AANSLUITING
- PLAFONDLICHTPUNT AANSLUITING
- WANDLICHTPUNT BUITEN
- ENKELPOLIGE SCHAKELAAR
- WISSELSCHAKELAAR
- ENKELE WANDCONTACTDOOS
- DUBBELE WANDCONTACTDOOS
- DUBBELE WANDCONTACTDOOS OPBouw
- BEDIENING MECHANISCHE VENTILATIE
- THERMOSTAAT
- AANSLUITPUNT BEDRAAD T.B.V. TELEFOON
- AANSLUITPUNT BEDRAAD T.B.V. CAI
- SCHIEL
- BELDRUKKER
- ROOKMELDER
- DOUCHEGOOT
- VERDELER VLOERVERWARMING
- VLOERVERWARMING
- GEVELKRAAN MET SCHROBPUTJE

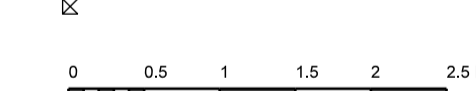

MOGELIJKHEID DAKOPTIES AFSTEMMEN MET PV PANELEN  
AANTALLEN PV PANELEN KUNNEN PER KAVEL VERSCHILLEN  
EEA IS AFHANKELIJK VAN EPC EIS EN IS INDICATIEF  
ALLE KLEUREN VLGS TECHNISCHE OMSCHRIJVING