


Renvooi: Installatie		Bouwkundig	
	Waterschakelaar		grootbeton-oppoortraal-kalkzandbeton
	Energieprijke Schakelaar		staal met metaalwerk
	Veiligheids Schakelaar		baksteen
	Eenheids wandcontactdoos		grootbeton schiedingwand
	Dubbelle wandcontactdoos (bucoctos)		logevloer vloer
	Inbouwdoos met ZDV op. - mechanische ventilatie		
	Bedrade Fernozout leiding (60.0)		
	Telefoon aansluiting		
	Centrale onterne installatie aansluiting		
	Loos leiding		
	Centrale aansluiting badkamer met -Aanstel. - Wubeliding. - Verwarming		
	Bedrukker		
	Zomer		
	Wandlichtpunt		
	Plafondlichtpunt		
	Kopwastafel		
	Inbouwdoos met schakelaar voor pv panelen		
	Pellex aansluiting		
	Eenheids wandcontactdoos for radiator		
	Deur-actief (poortdeur)		
	Deur Postel		
			Waterspomp
			WTW
			radiator
			opengaan aansluiting op waaier
			omvormer
			ventilatie
			rrv stoppunt
			rrv stoppunt
			verder
			hermet water afvoer
			Balken
			Muurrooster

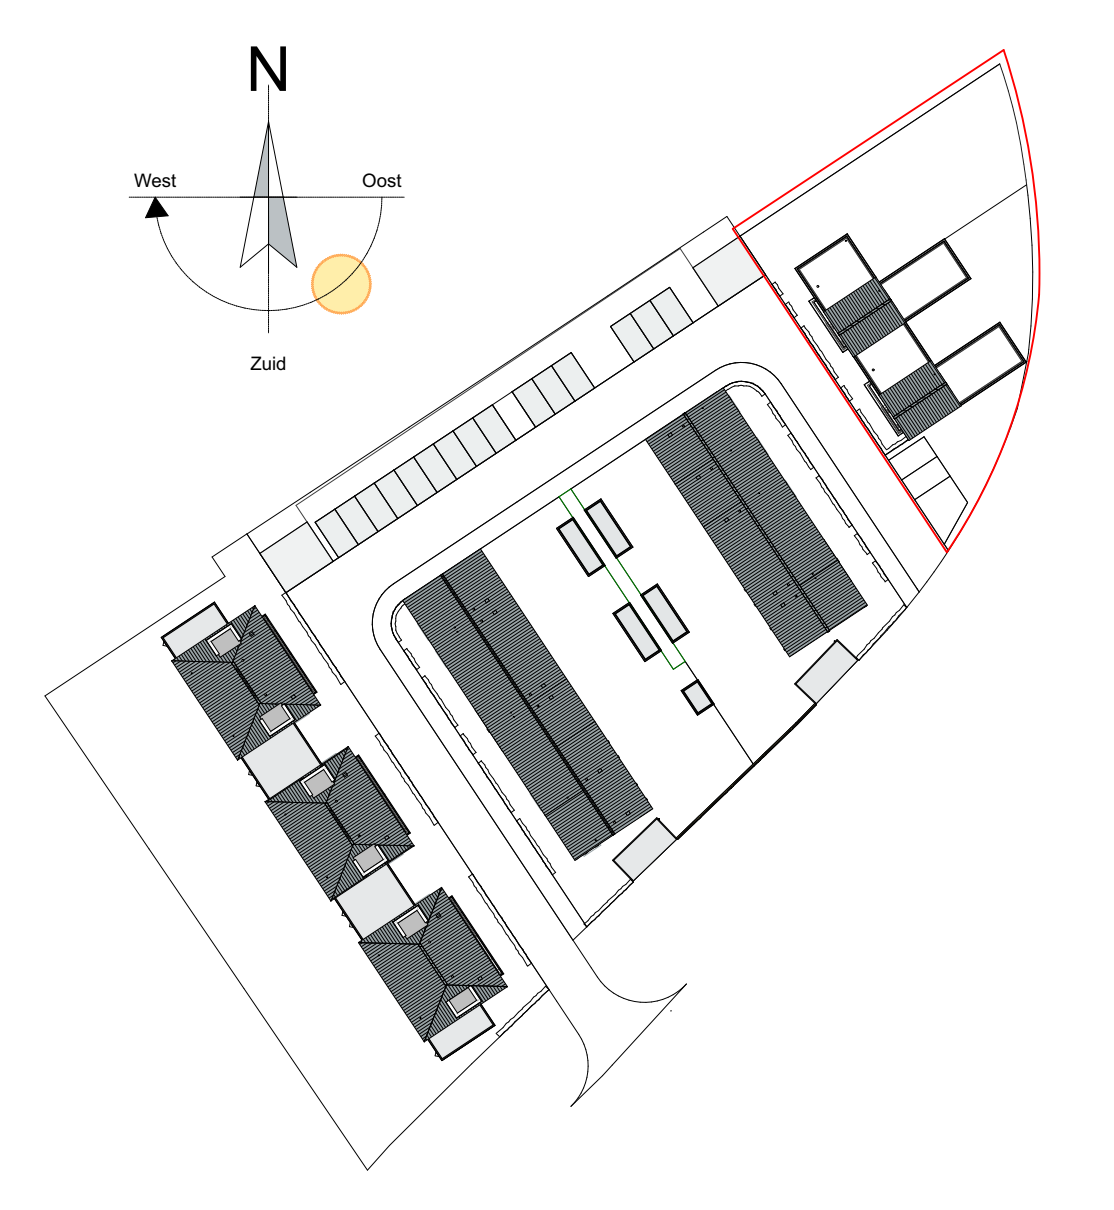

Project: 19 woningen Berkel-  
 Enschot Eikenbosch  
 Tekeningnummer: VT006  
 Bouwnummer: nr 18 & 19  
 Schaal: 1:100, 1:50  
 Datum: 26-6-2020