


SITUATIE

Schaal 1:1000



VOORGEVEL

Schaal 1:100

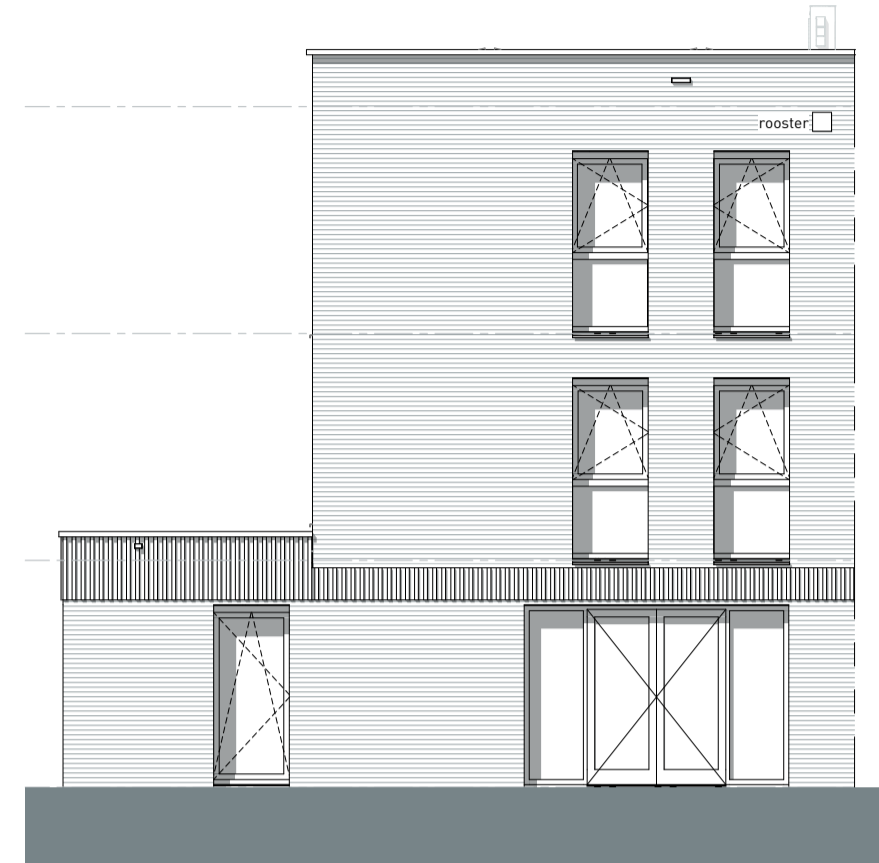

ACHTERGEVEL


Schaal 1:100



RECHTER ZIJGEVEL

Bouwnr: 095  
Type: B2

Schaal 1:100

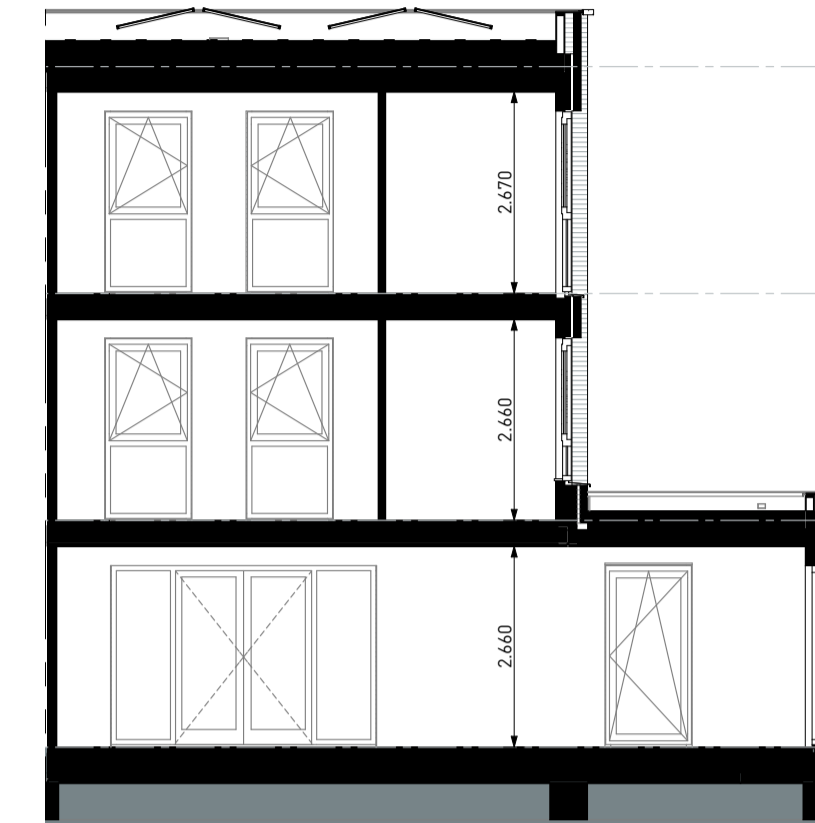

DOORSNEDE

Schaal 1:100

### RENVOOI VERKOOP TEKENING

#### ALGEMEEN

- Kleine wijzigingen voorbehouden
- Aan de maattekening kunnen geen rechten worden ontleend.
- Maatvoering betreft circa-maten in mm.
- Elektra-aansluitpunten, keukenopstelling, ventilatie punten, radiatoren, rookmelders en dakluiken zijn indicatief aangegeven.
- Het is mogelijk dat niet alle symbolen van toepassing zijn op uw woningtype.
- Keuken en badkamer conform nul-tekening leverancier.
- Opstelling installaties en leidingschachten zijn indicatief.
- Weergave groenrichting is indicatief, hieraan kunnen geen rechten aan worden ontleend.
- Positie / aantal zonnepanelen en dak doorvoeren zijn indicatief weergegeven cfr. BENG-berekening en eventueel geplaatst op de buitenberging.
- In elke bakstenen gevel worden een aantal open stootvoegen voorzien voor de gewone dwergleermuis.

#### LEGENDA SYMBOLEN


- Aansluitpunt 1 fase, nul en beschermingscontact
- Aansluitpunt 1 fase, nul en beschermingscontact, geschakeld
- Aansluitpunt 3 fasen nul en beschermingscontact, geschakeld
- Armatuur punt bedraad
- Armatuur vlg. armaturenlijst, op wand
- Bel
- Centraal aardpunt
- Centraaldoos met lichtpunt
- Contactdoos 1-voudig met beschermingscontact
- Contactdoos 2-voudig met beschermingscontact
- Contactdoos 2-voudig met beschermingscontact horizontaal
- Contactdoos 2-voudig met beschermingscontact verticaal
- Contactdoos, perlex
- Drakknop (bel)
- Lichtpunt, op wand
- Melder, rook, optisch
- Schakelaar, 1-polig
- Schakelaar, 1-polig, bediening handmatig, terugverend
- Schakelaar, serie-
- Schakelaar, wissel-
- Thermostaatschakelaar, bedraad
- Radiator
- Verdeler vloerverwarming
- Ventilatieventiel plafond, toevoer
- Ventilatieventiel plafond, afzuiging
- Ventilatieventiel wand, toevoer
- Ventilatieventiel wand, afzuiging

#### AFKORTING

- |                     |                           |
|---------------------|---------------------------|
| badk.               | OMSCHRIJVING              |
| omvormer            | WCD E-radiator            |
| vent. bed.          | Werkschakelaar omvormer   |
| ww                  | Ventilatie hoofdbediening |
| wa                  | WCD vloerverwarming       |
| warmtepomp (binnen) | WCD wasautomaat           |
| warmtepomp (buiten) | WCD warmtepomp binnendeel |
| wdr                 | WCD warmtepomp buitendeel |
| wtw                 | WCD wasdroger             |
|                     | WCD ventilatie            |


#### RENVOOI BOUWKUNDIG

- Woning entree
- Maatvoering in mm
- Tegelwerk: toilet/badkamer
- Deurkozijn + dagmaat
- LD Loopdeur positie
- Gekrijstreept oppervlak

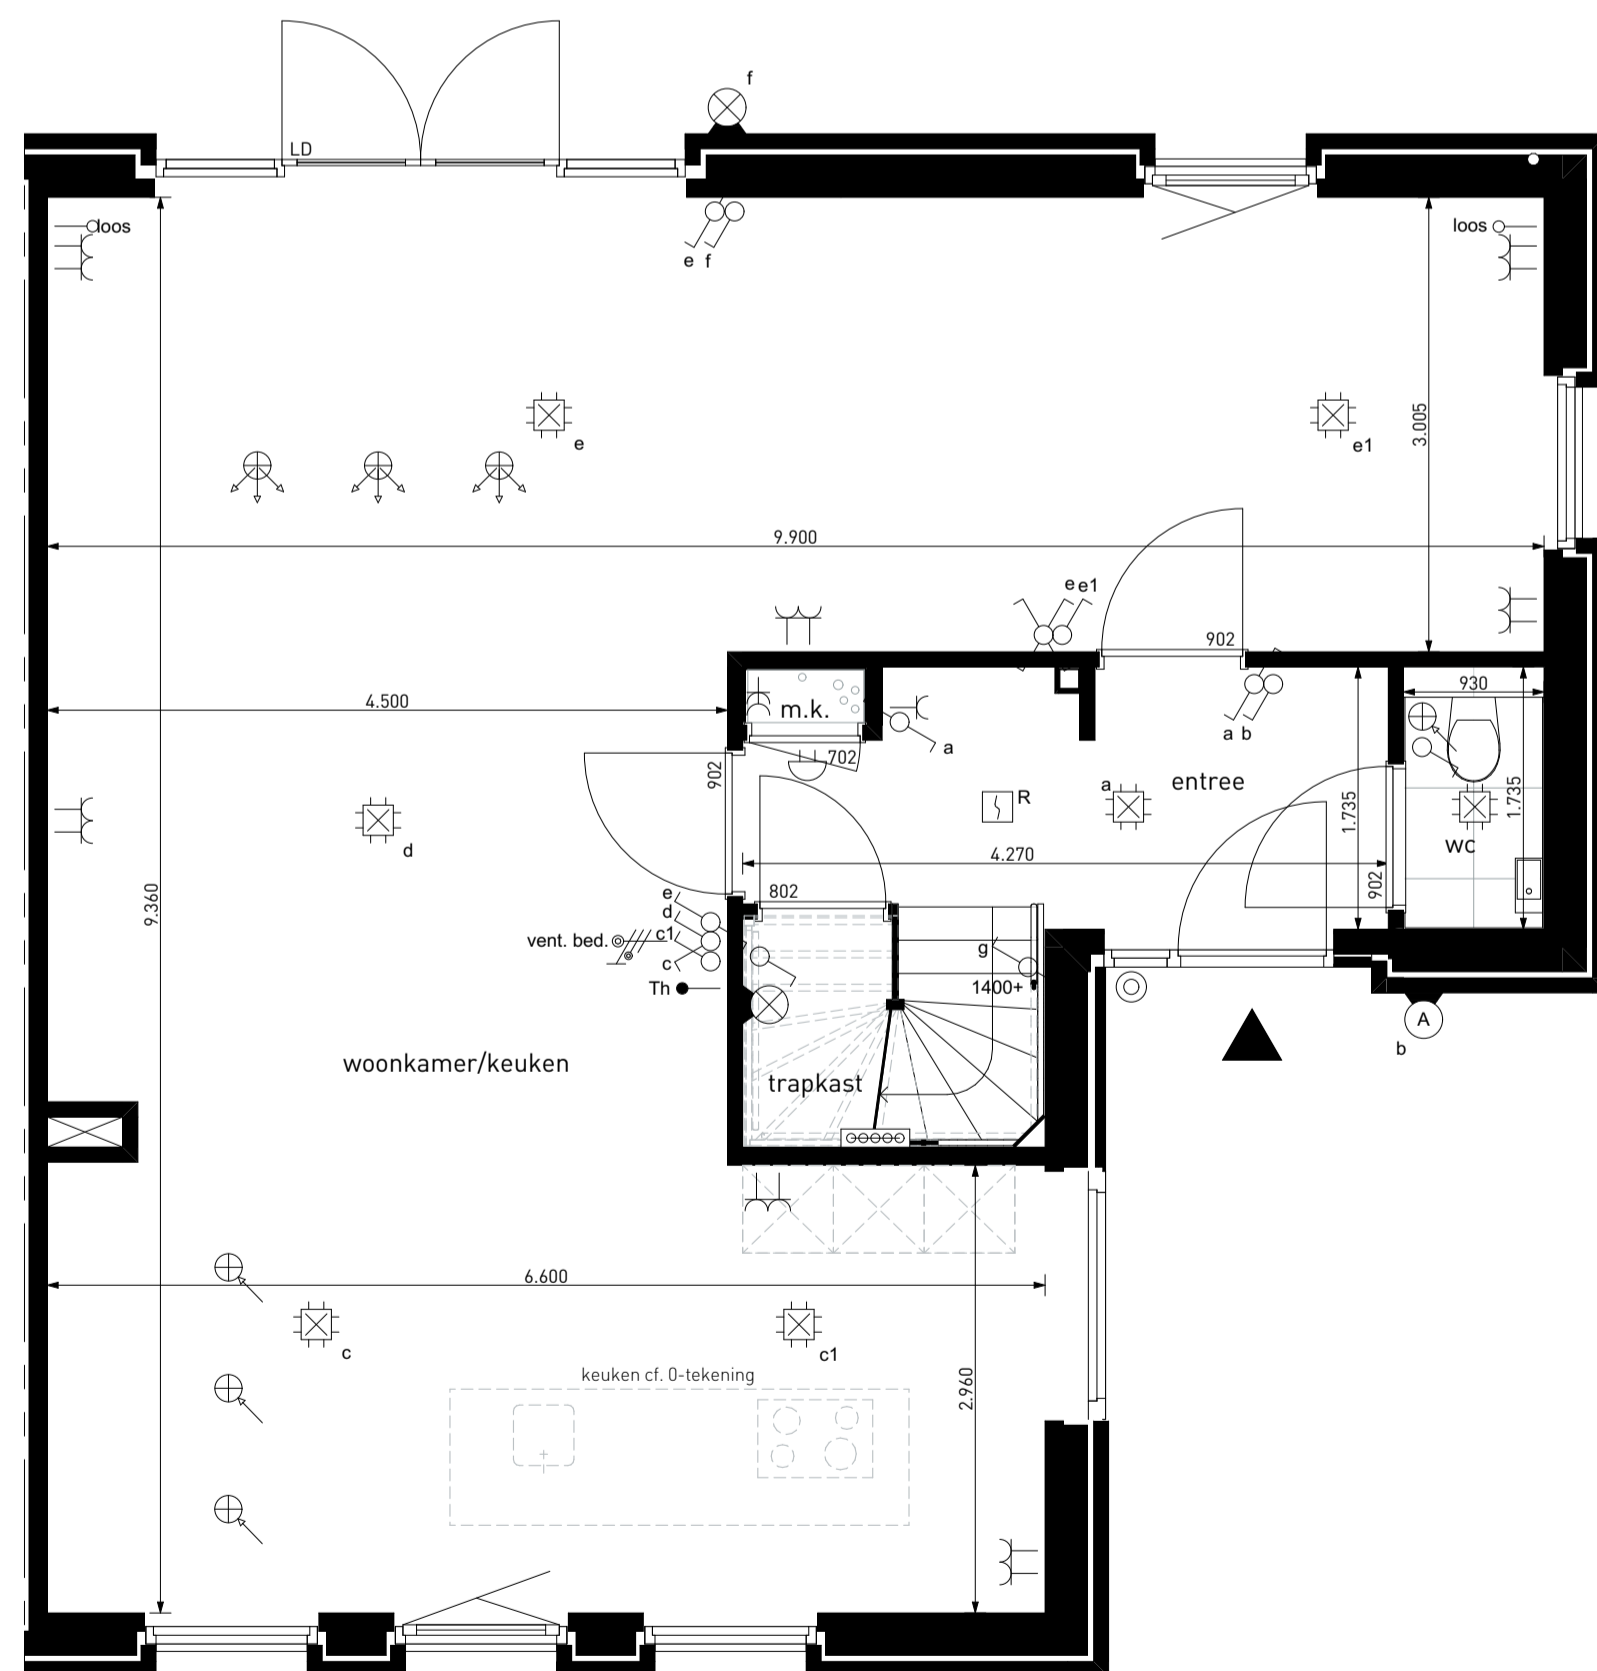


BEGANE GROND

Schaal 1:50

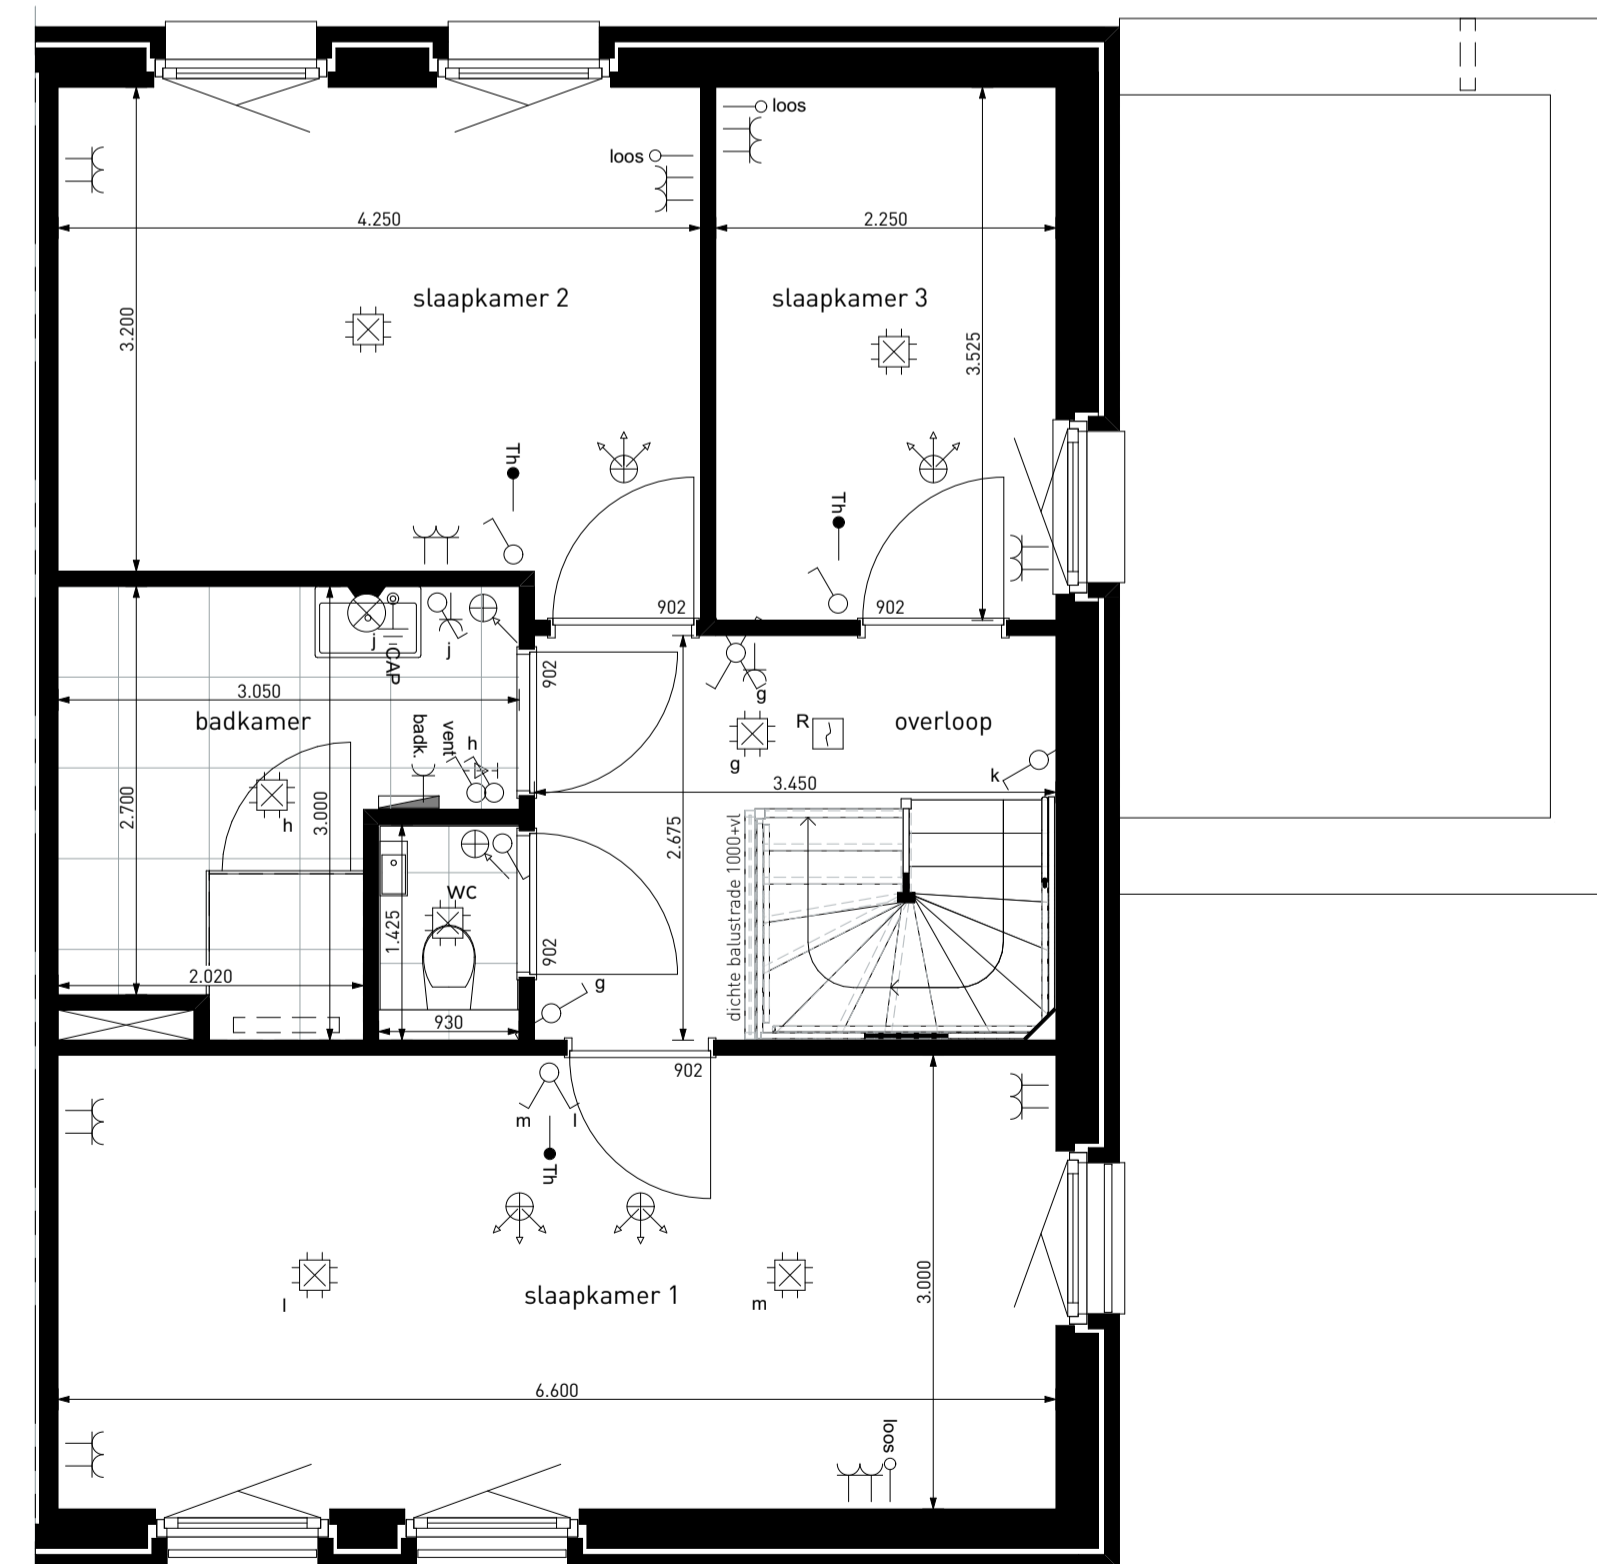

EERSTE VERDIEPING

Schaal 1:50

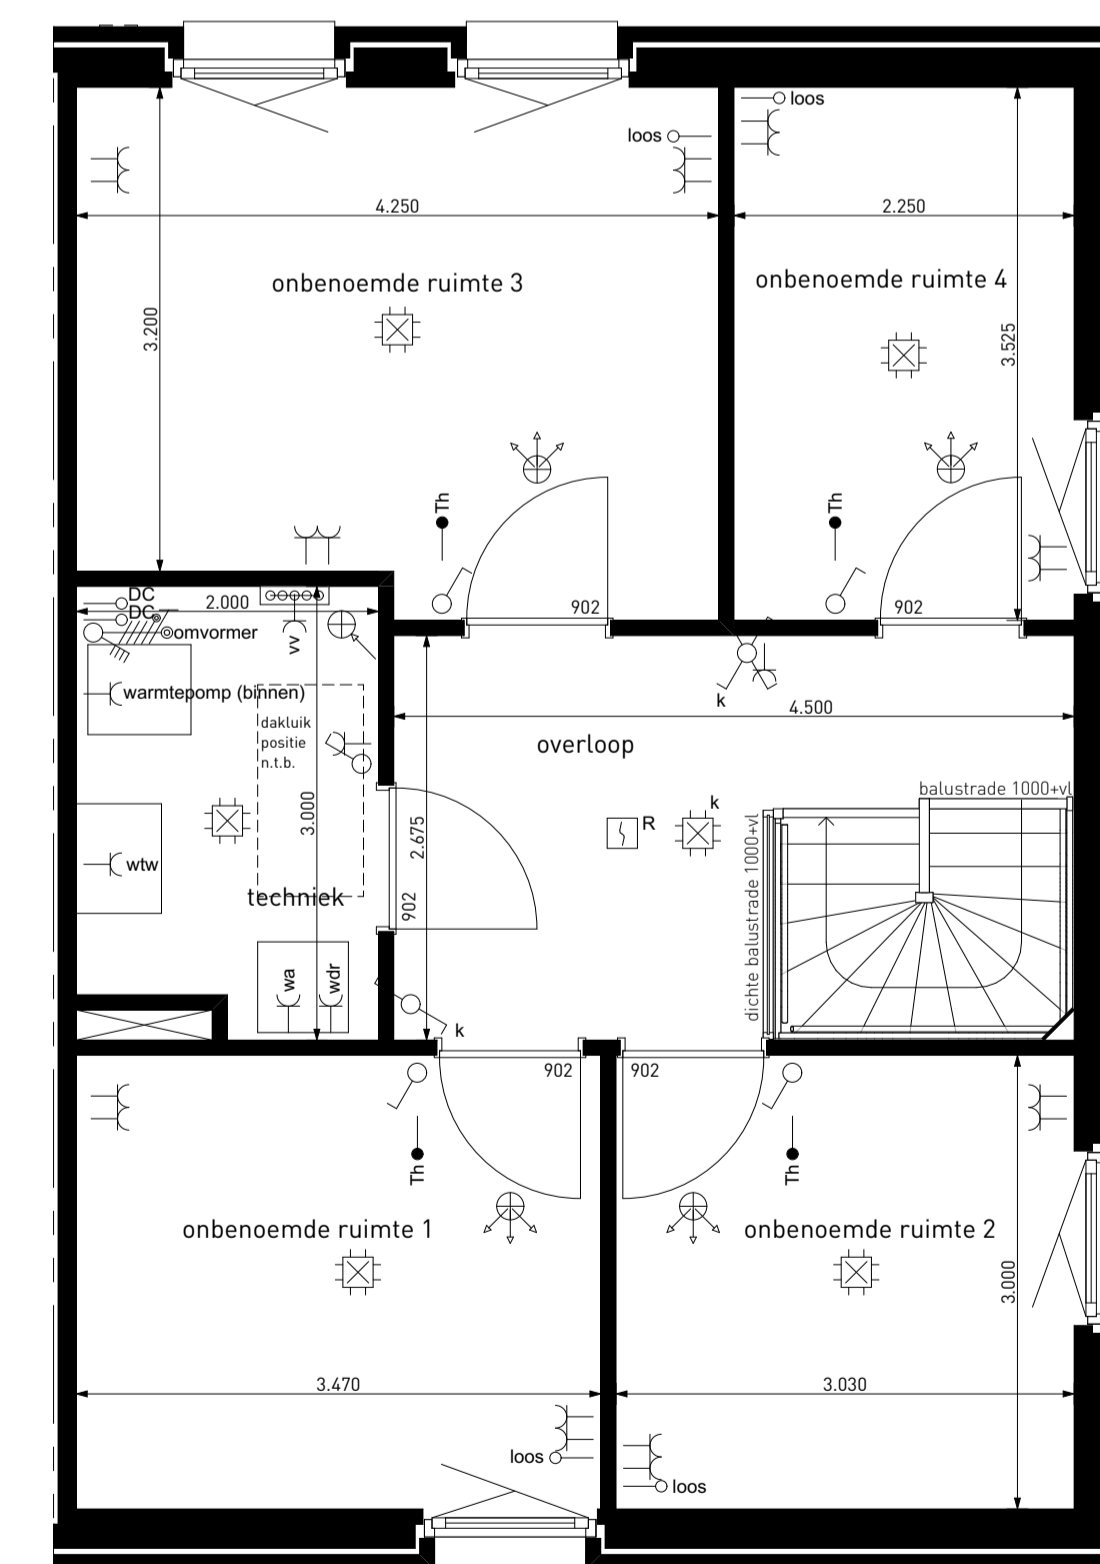

TWEDE VERDIEPING

Schaal 1:50

