


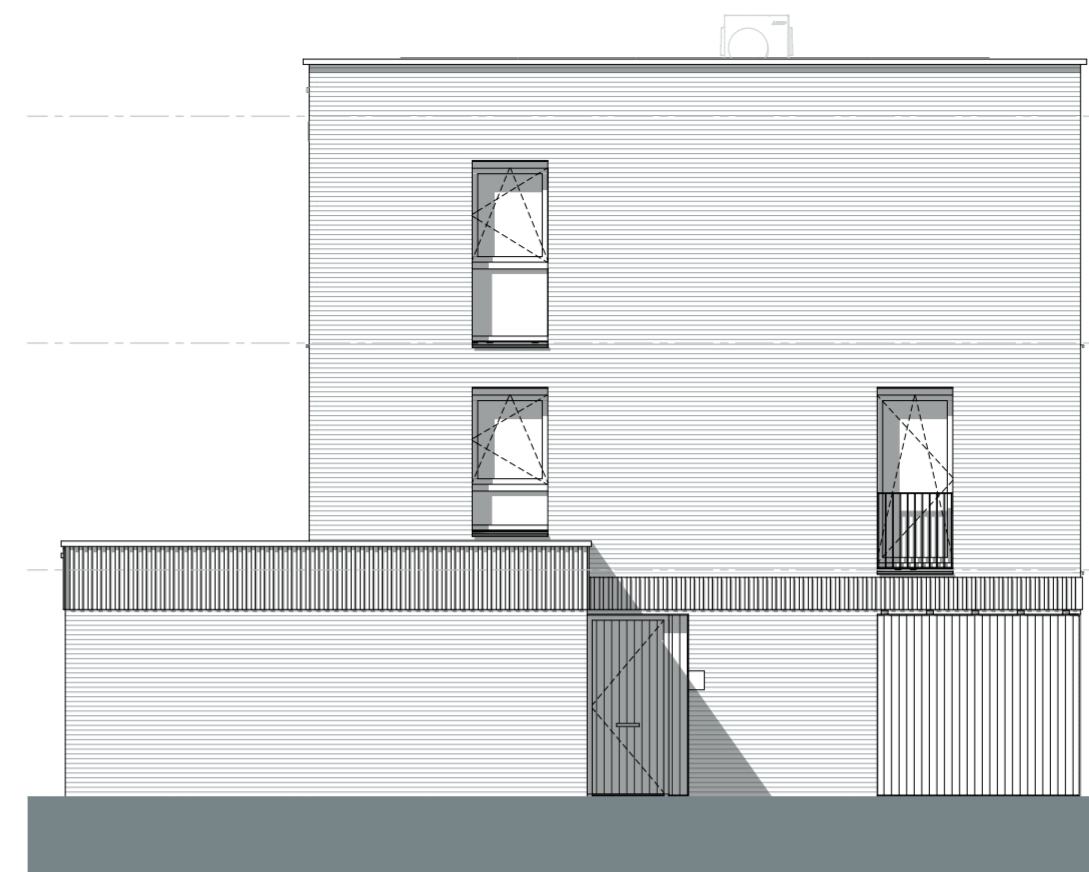

Bouwnr: 096
Type: B1


Bouwnr: 095
Type: B2

VORGEVEL



Bouwnr: 096
Type: B1

LINKER ZIJGEVEL

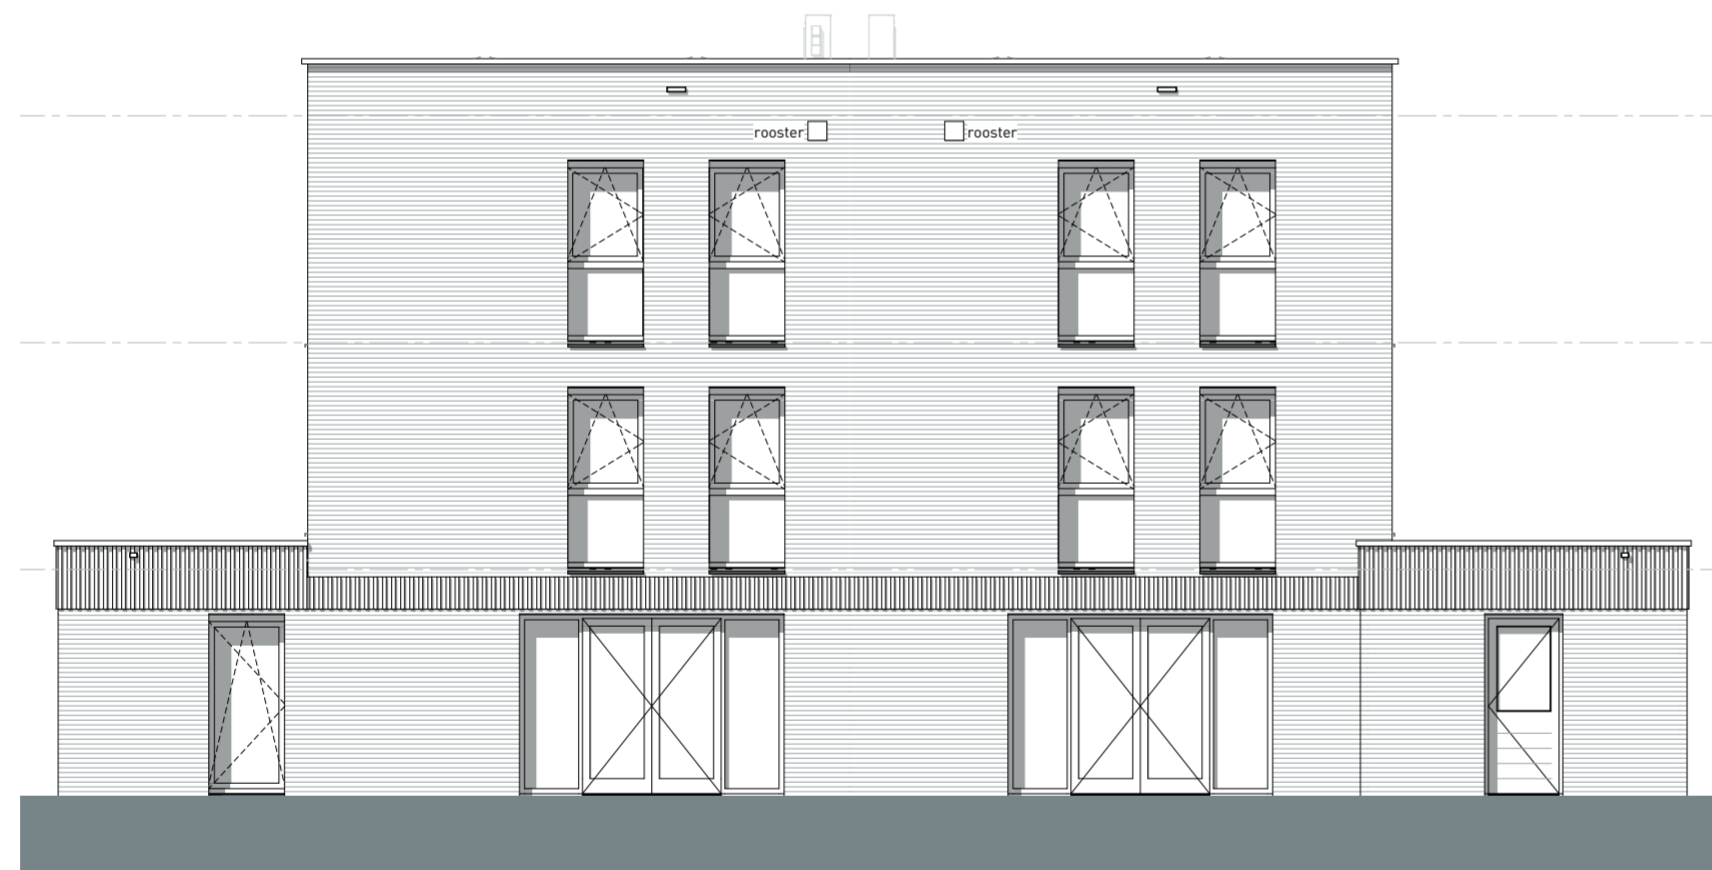

Bouwnr: 095
Type: B2

Bouwnr: 096
Type: B1

ACHTERGEVEL



Bouwnr: 095
Type: B2

RECHTER ZIJGEVEL



project
Park Langendijk - Zusterhof

teknr.
Bnr 95 en 96

omschrijving
Gevels Blok B

schaal 1:100
formaat A2
datum 04-09-2024
wijziging :