





VOORGEVEL

Schaal 1:50

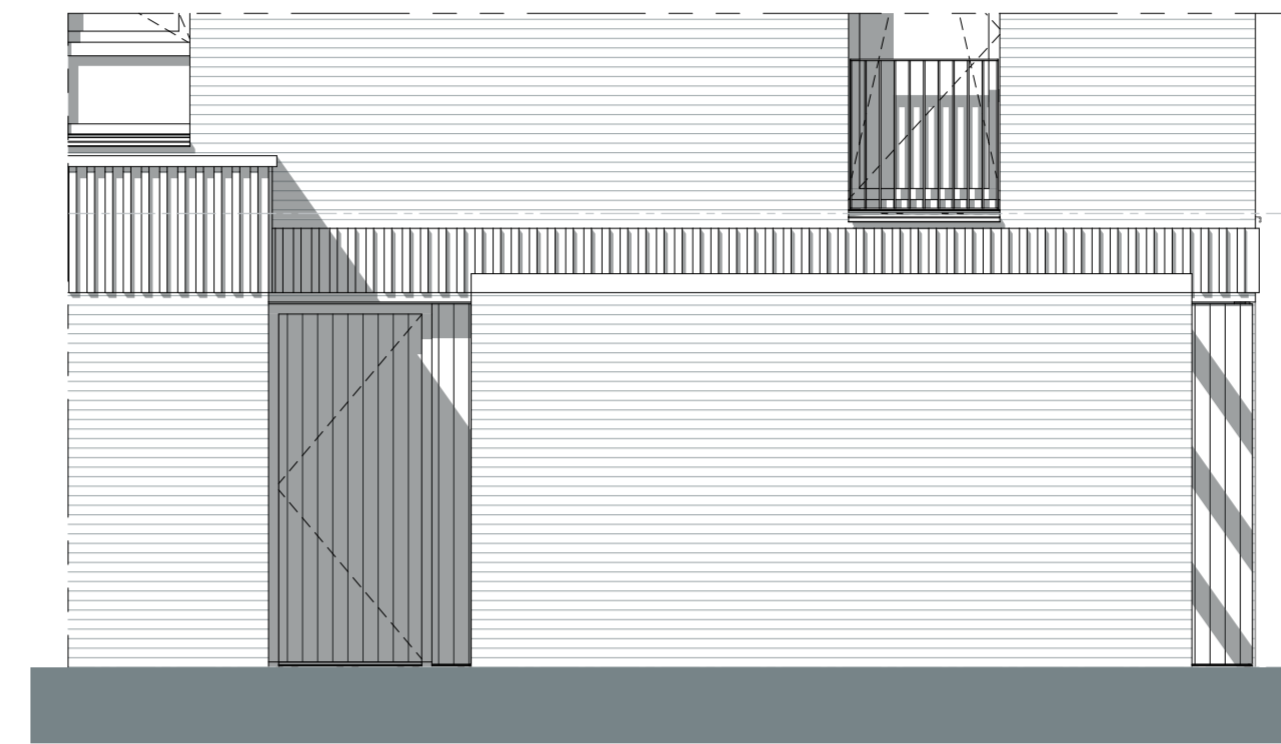


LINKER ZIJGEVEL

Schaal 1:50

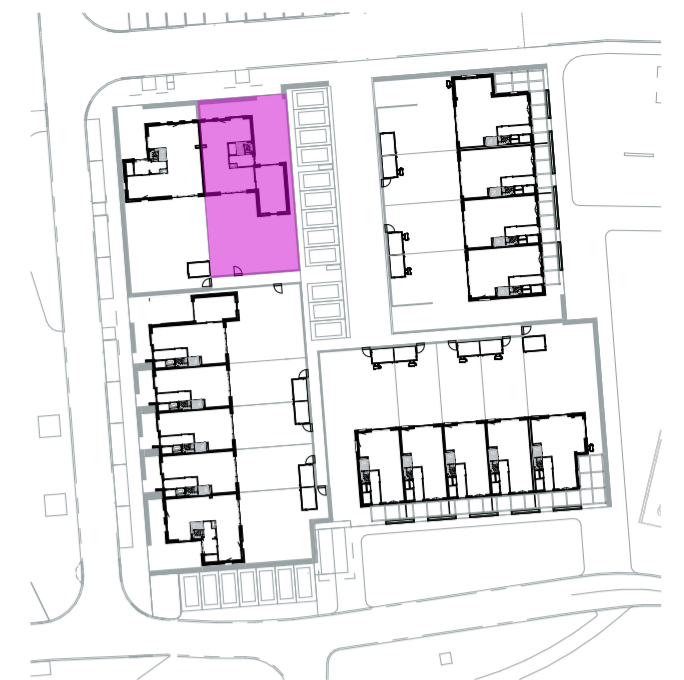

SITUATIE

Schaal 1:1000

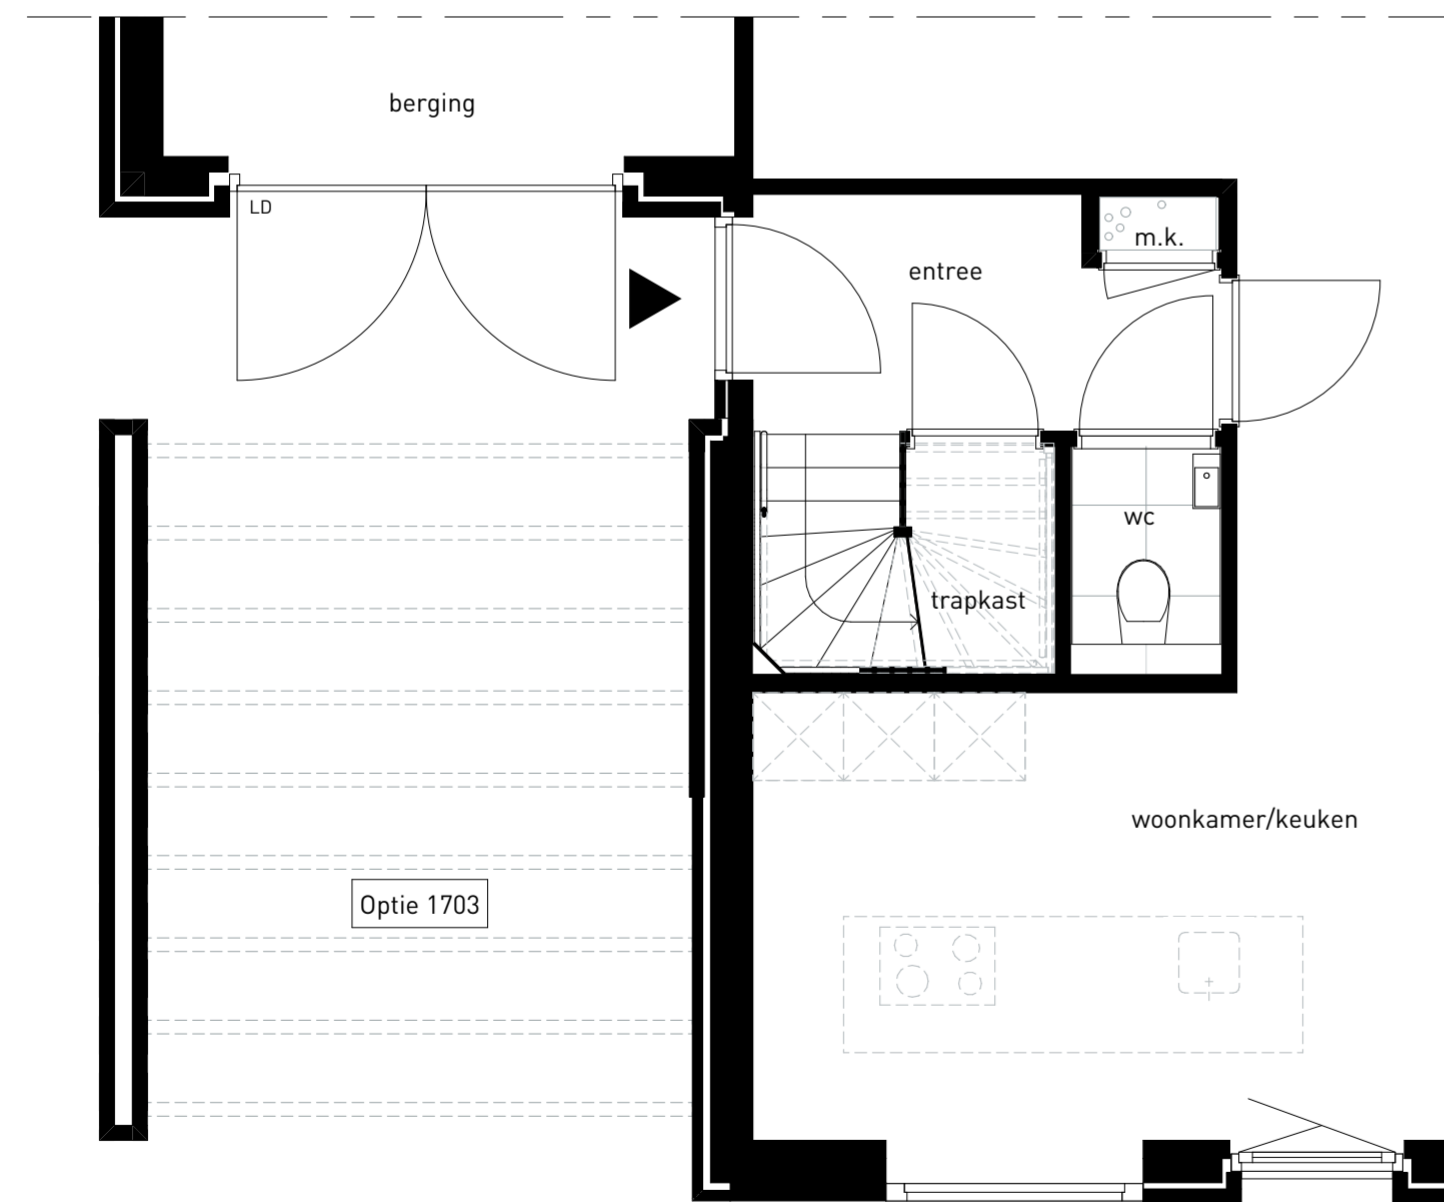

BEGANE GROND

Schaal 1:50



project  
Park Langendijk - Zusterhof

teknr.  
Bnr 96

omschrijving  
Optie pergola

schaal  
1:50  
formaat  
A2

datum  
29-10-2024  
wijziging  
: