




VOORGEVEL

Schaal 1:100




ACHTERGEVEL

Schaal 1:100

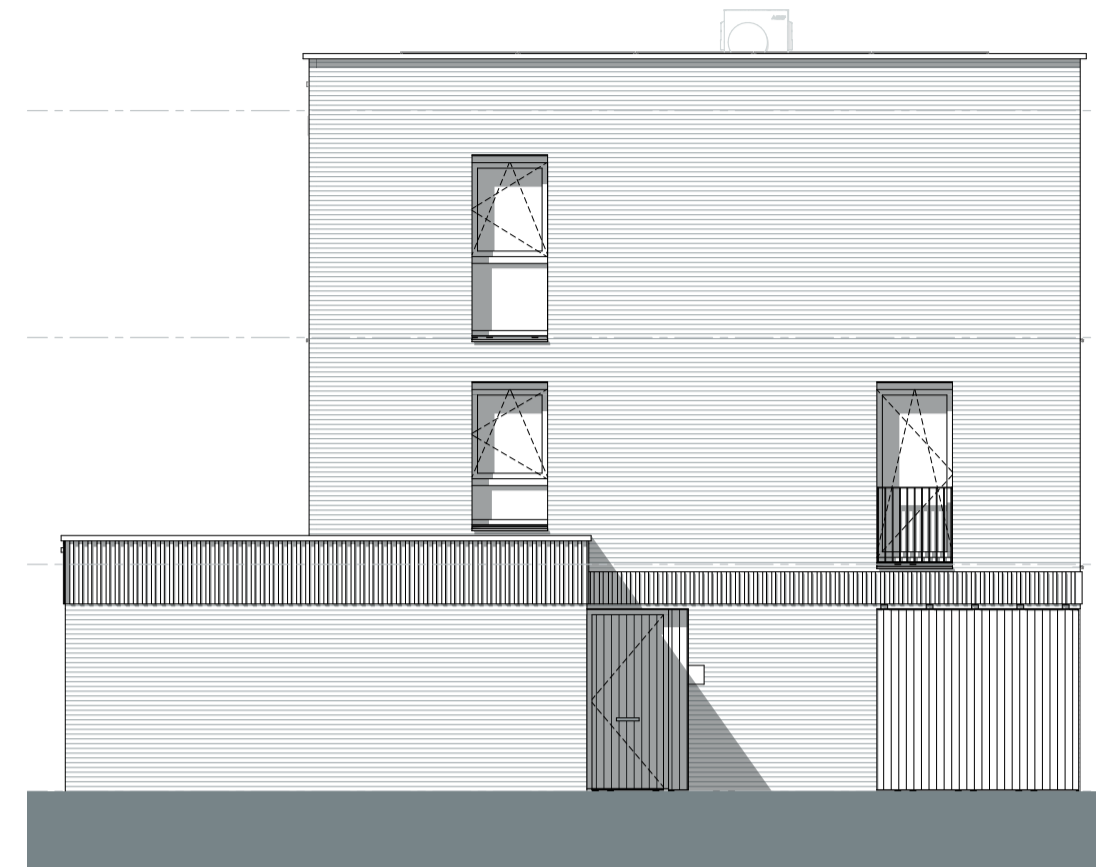


LINKER ZIJGEVEL

Schaal 1:100

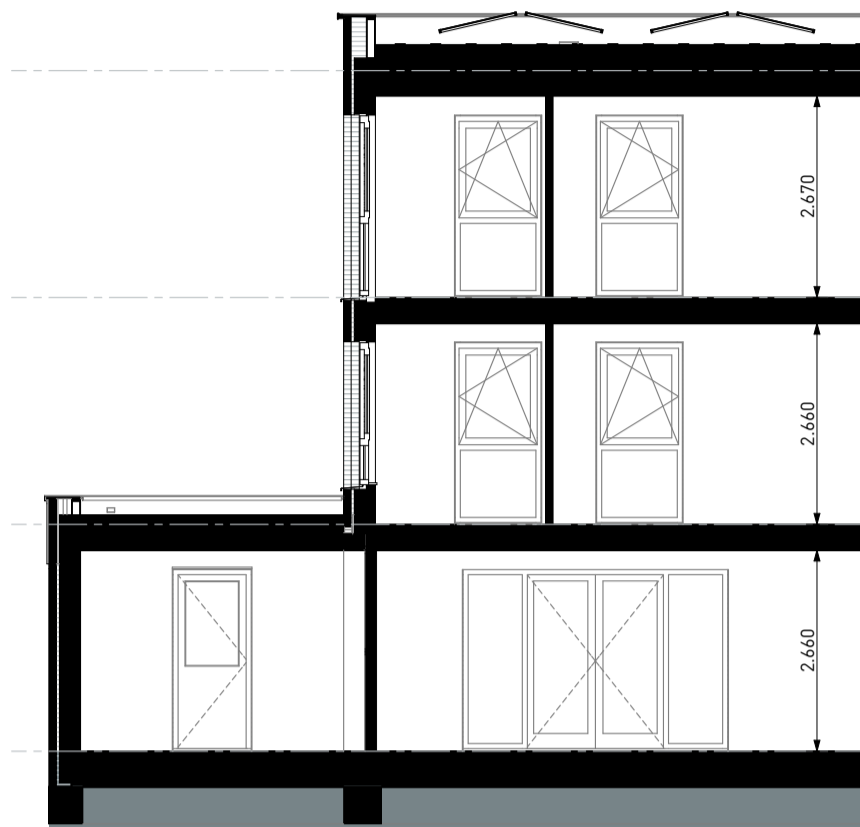


DOORSNEDE

Schaal 1:100

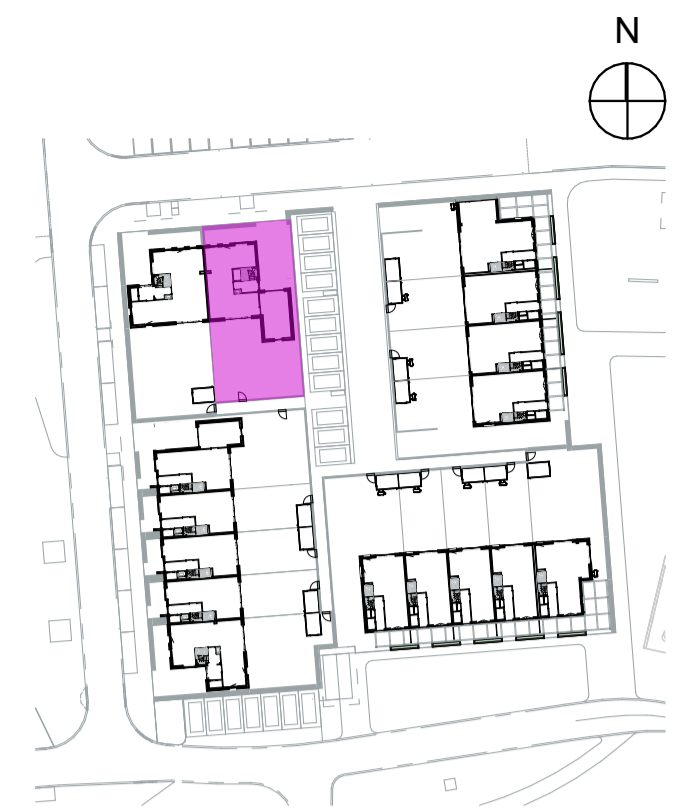


SITUATIE

Schaal 1:1000

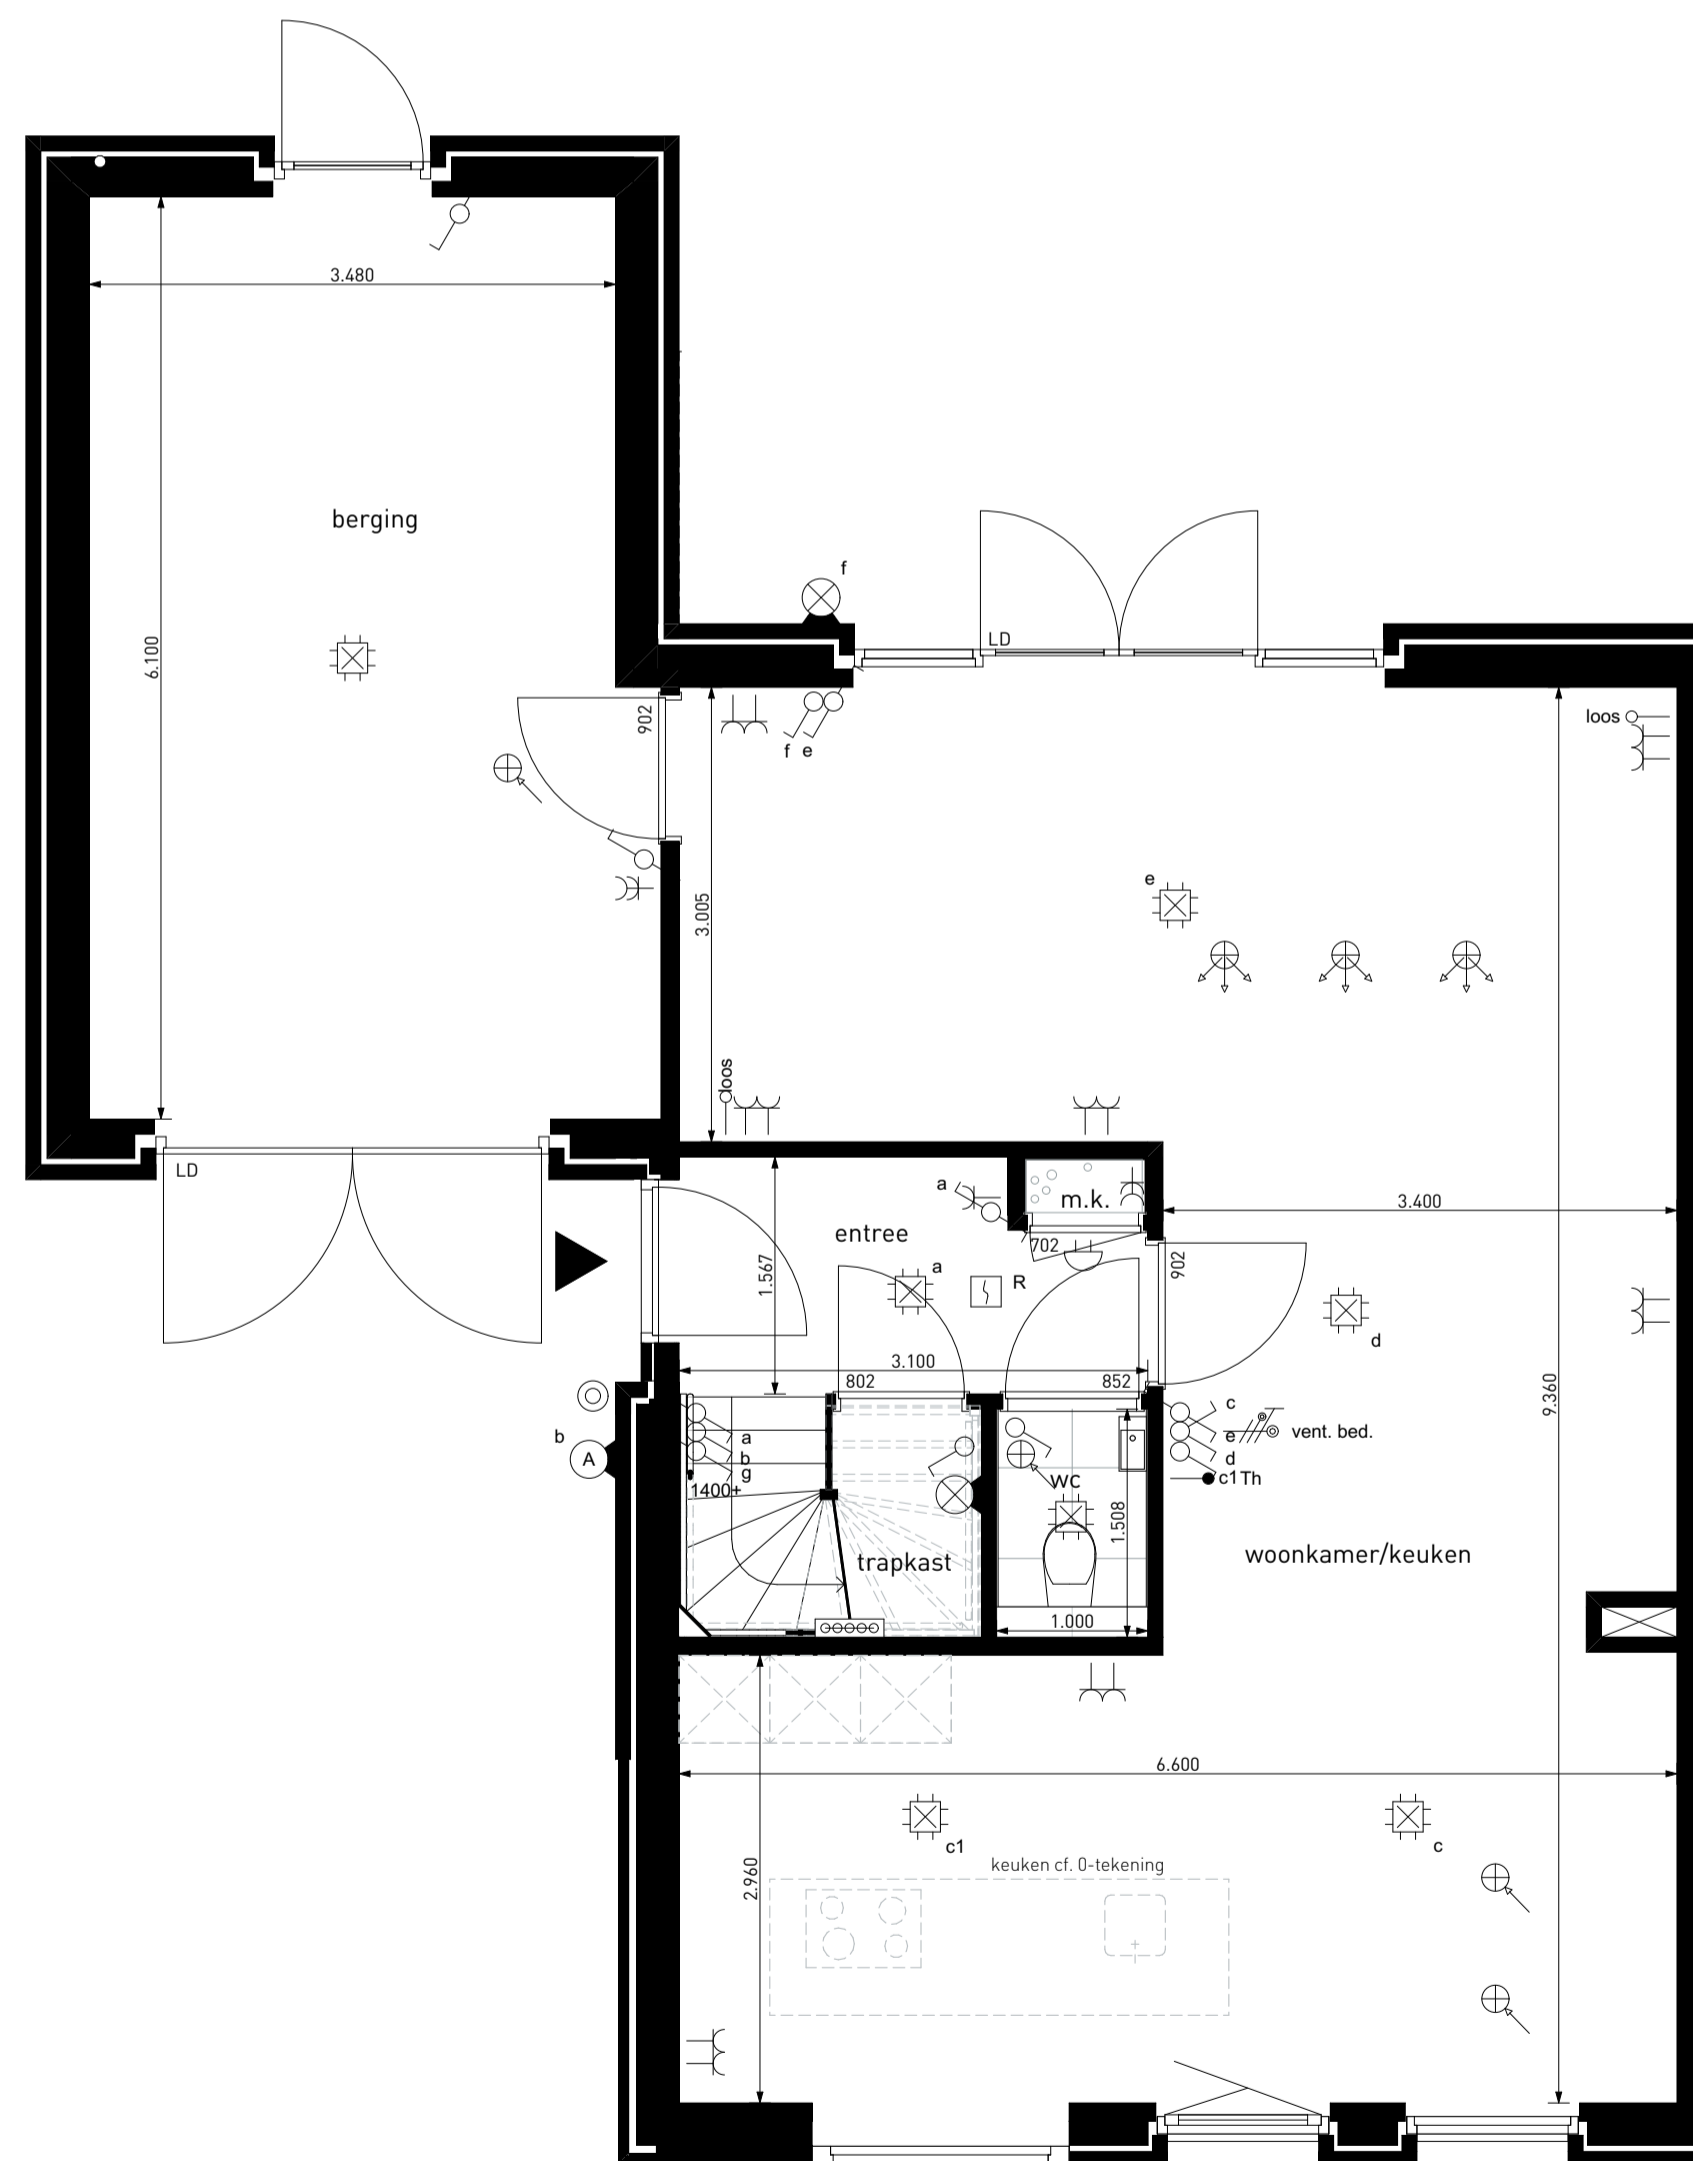


BEGANE GROND

Schaal 1:50

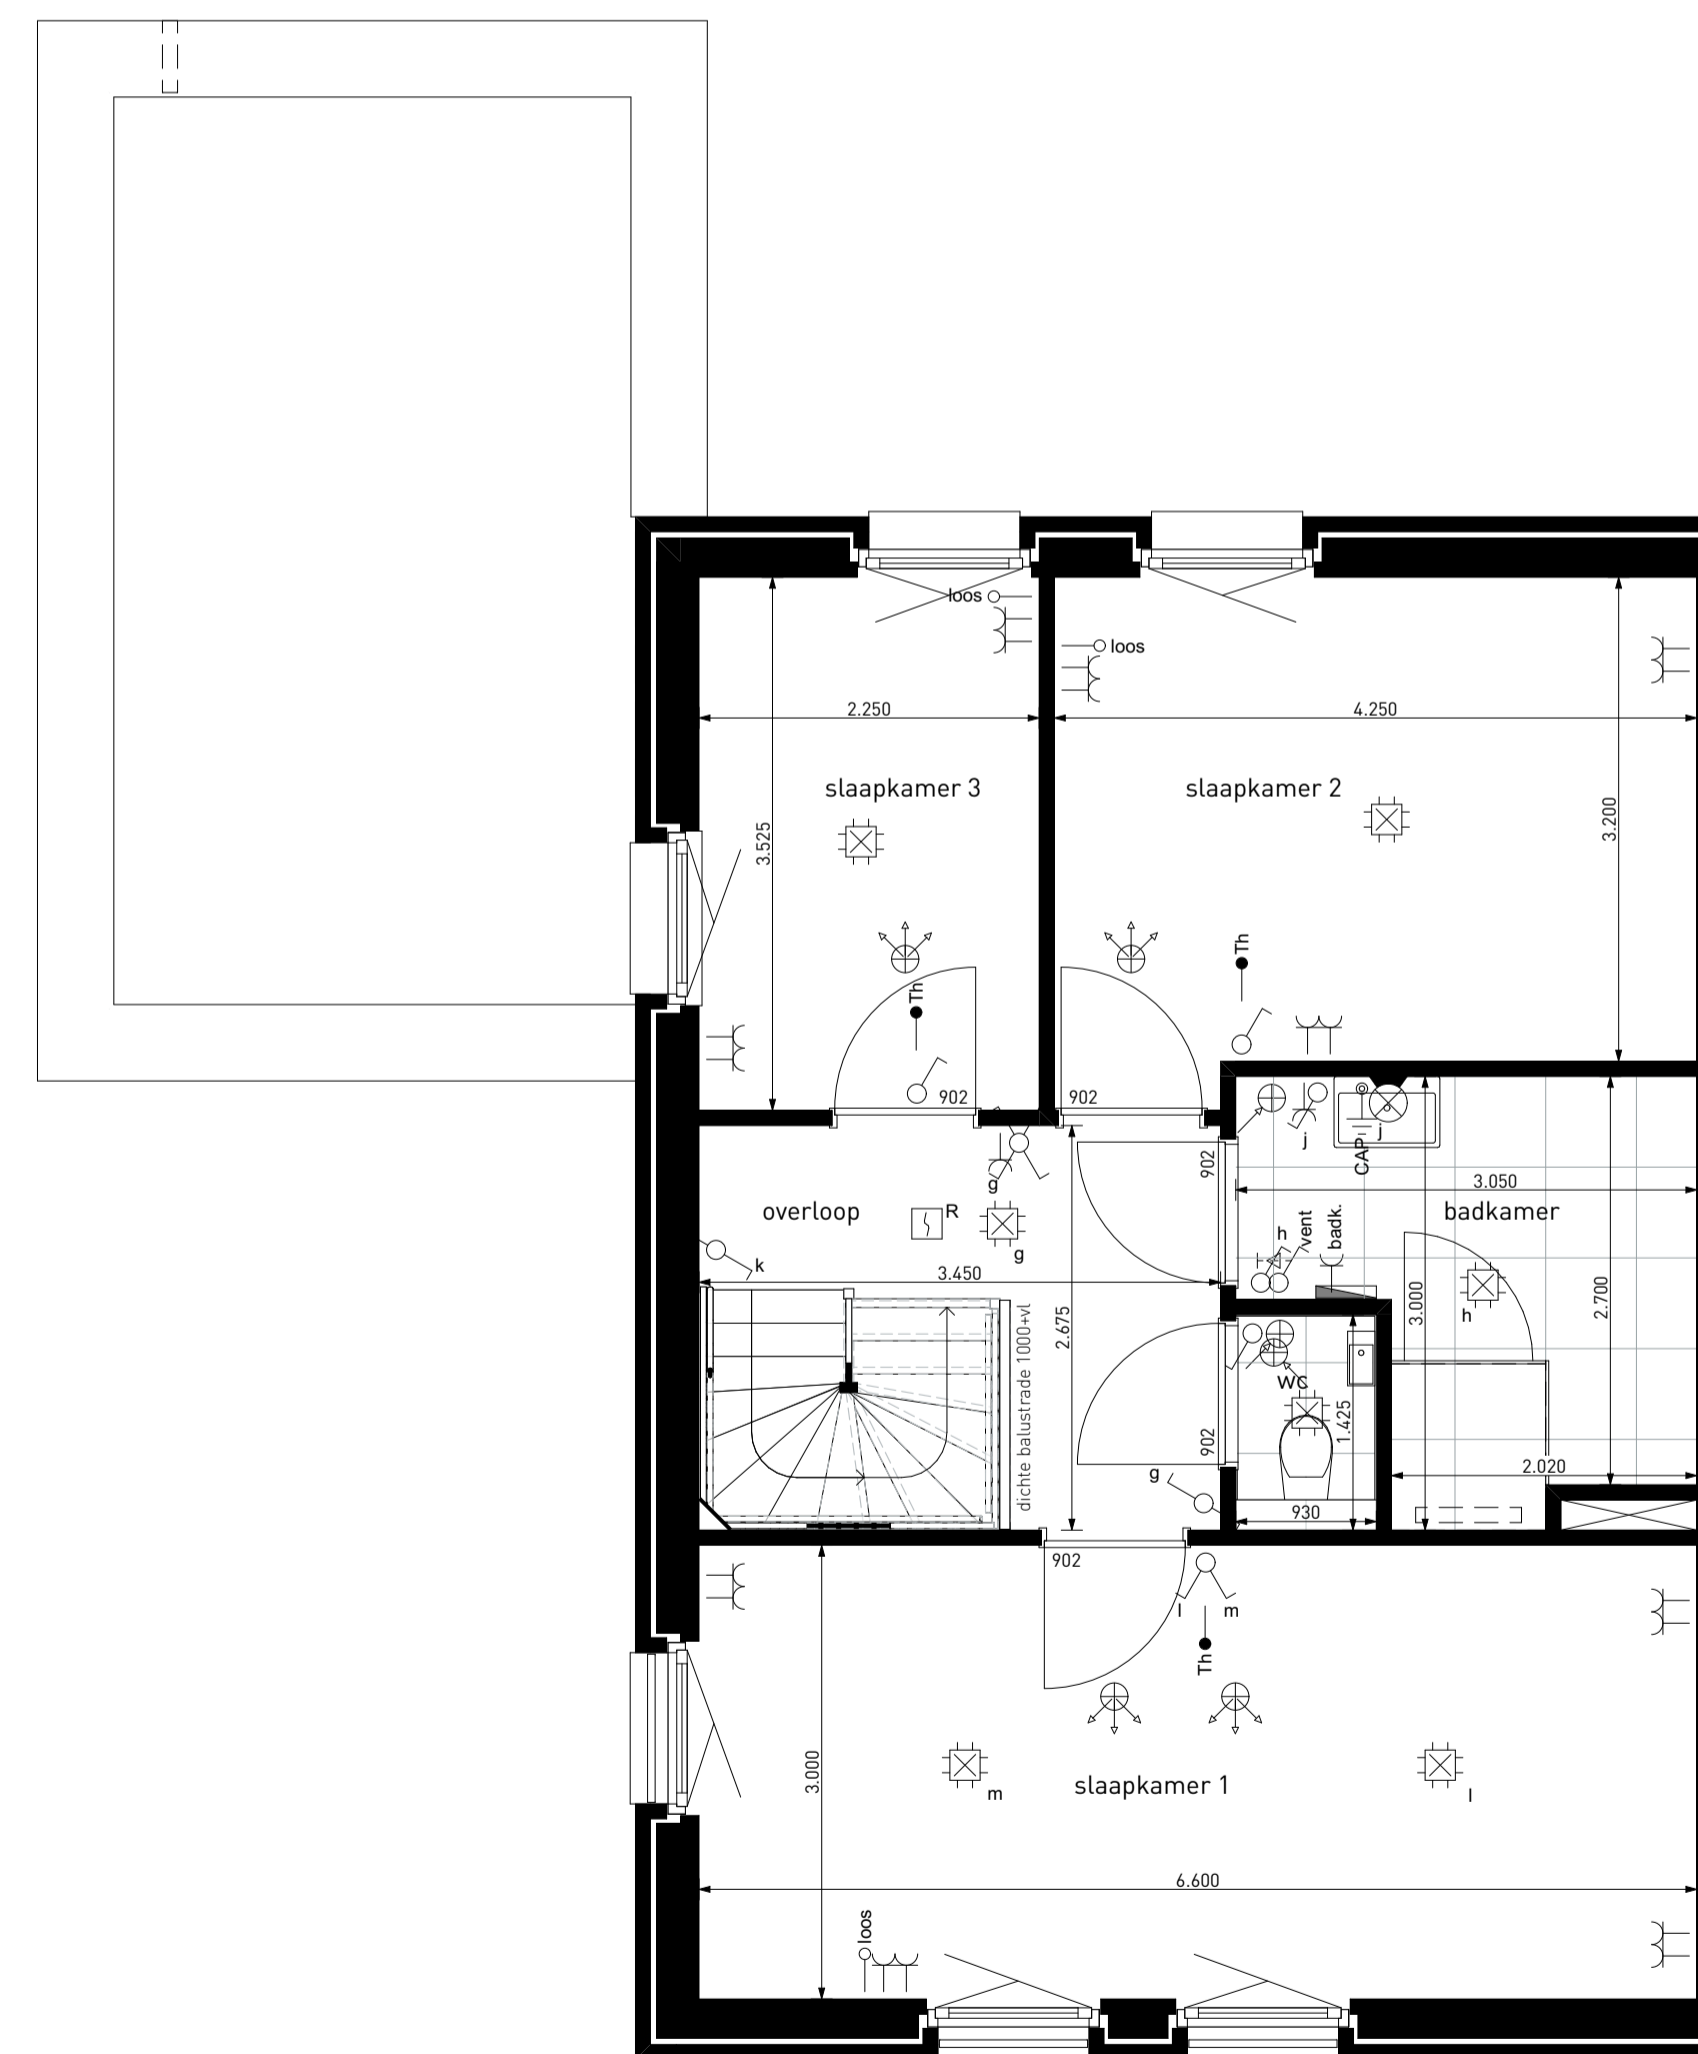

EERSTE VERDIEPING

Schaal 1:50

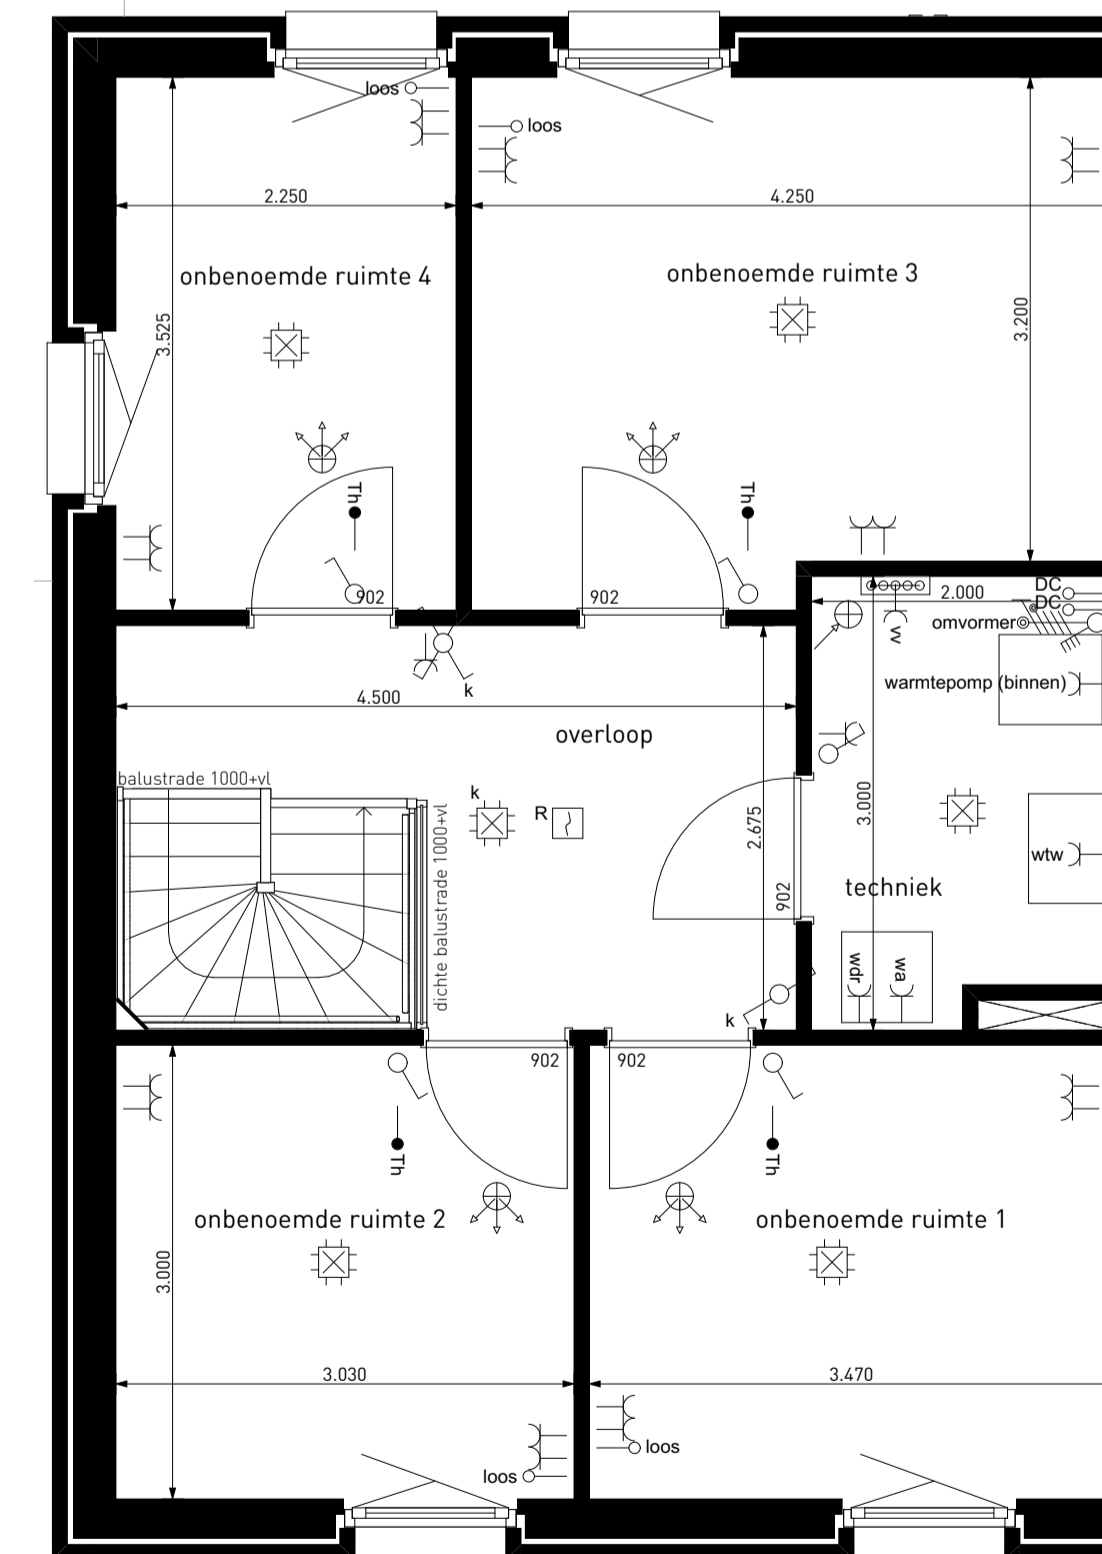

TWEDE VERDIEPING

Schaal 1:50

RENVOOI VERKOOP TEKENING

ALGEMEEN

- Kleine wijzigingen voorbehouden
- Aan de maattekening kunnen geen rechten worden ontleend.
- Maatvoering betreft circa-maten in mm.
- Elektra-aansluitpunten, keukenopstelling, ventilatie punten, radiatoren, rookmelders en dakluiken zijn indicatief aangegeven.
- Het is mogelijk dat niet alle symbolen van toepassing zijn op uw woningtype.
- Keuken en badkamer conform nul-tekening leverancier.
- Opstelling installaties en leidingen schichten zijn indicatief.
- Weergave groenrichting is indicatief, hieraan kunnen geen rechten aan worden ontleend.
- Positie / aantal zonnepanelen en dak doorvoeren zijn indicatief weergave cfr. BENG-berekening en eventueel geplaatst op de buitenberging.
- In elke bakstenen gevel worden een aantal open stootvoegen voorzien voor de gewone dwerfdeermuis.

LEGENDA SYMBOLEN

- Aansluitpunt 1 fase, nul en beschermingscontact
- Aansluitpunt 1 fase, nul en beschermingscontact, geschakeld
- Aansluitpunt 3 fasen nul en beschermingscontact, geschakeld
- Aansluitpunt niet bedraad
- Armatuur vlg. armaturenlijst, op wand
- Bel
- Centraal aardpunt
- Centraaldoos met lichtpunt
- Contactdoos 1-voudig met beschermingscontact
- Contactdoos 2-voudig met beschermingscontact
- Contactdoos 2-voudig met beschermingscontact horizontaal
- Contactdoos 2-voudig met beschermingscontact verticaal
- Contactdoos, perlex
- Drakknop (bel)
- Lichtpunt, op wand
- Melder, rook, optisch
- Schakelaar, 1-polig
- Schakelaar, 1-polig, bediening handmatig, terugverend
- Schakelaar, serie-
- Schakelaar, wissel-
- Thermostaatleiding, bedraad
- Radiator
- Verdeler vloerverwarming
- Ventilatieventiel plafond, toevoer
- Ventilatieventiel plafond, afzuiging
- Ventilatieventiel wand, toevoer
- Ventilatieventiel wand, afzuiging

AFKORTING

- | | |
|---------------------|---------------------------|
| badk. | OMSCHRIJVING |
| omvormer | WCD E-radiator |
| vent. bed. | Werkshakelaar omvormer |
| wv | Ventilatie hoofbediening |
| wa | WCD vloerverwarming |
| warmtepomp (binnen) | WCD wasautomaat |
| warmtepomp (buiten) | WCD warmtepomp binnendeel |
| wdr | WCD warmtepomp buitendeel |
| wtw | WCD wasdroger |
| | WCD ventilatie |

RENVOOI BOUWKUNDIG

- Woning entree
- Maatvoering in mm
- Tegelwerk: toilet/badkamer
- Deurkozijn + dagmaat
- LD Loopdeur positie
- Gekrijstreept oppervlak

