

Bouwnr: 089
Type: D2

Bouwnr: 088
Type: D1

Bouwnr: 087
Type: D1

Bouwnr: 086
Type: D1

Bouwnr: 085
Type: D3

VOORGEVEL



Bouwnr: 089
Type: D2

LINKER ZIJGEVEL



Bouwnr: 085
Type: D3


Bouwnr: 086
Type: D1

Bouwnr: 087
Type: D1

Bouwnr: 088
Type: D1

Bouwnr: 089
Type: D2

ACHTERGEVEL

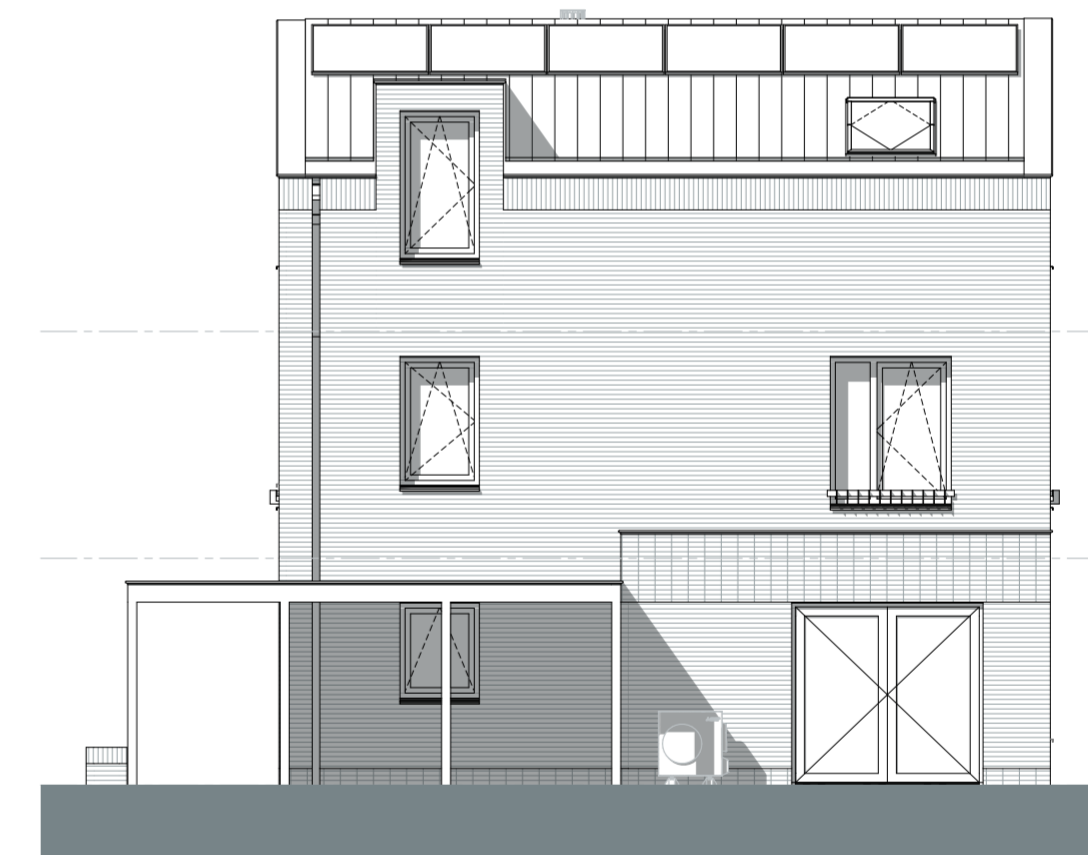

Bouwnr: 085
Type: D3

RECHTER ZIJGEVEL



project
Park Langendijk - Zusterhof

teknr.
Bnr 85 t/m 89

omschrijving
Gevels Blok D

schaal
1:100
datum
04-09-2024
formaat
A2
wijziging
: