


FRAGMENT EERSTE VERDIEPING
VERBREDING SCHACHT

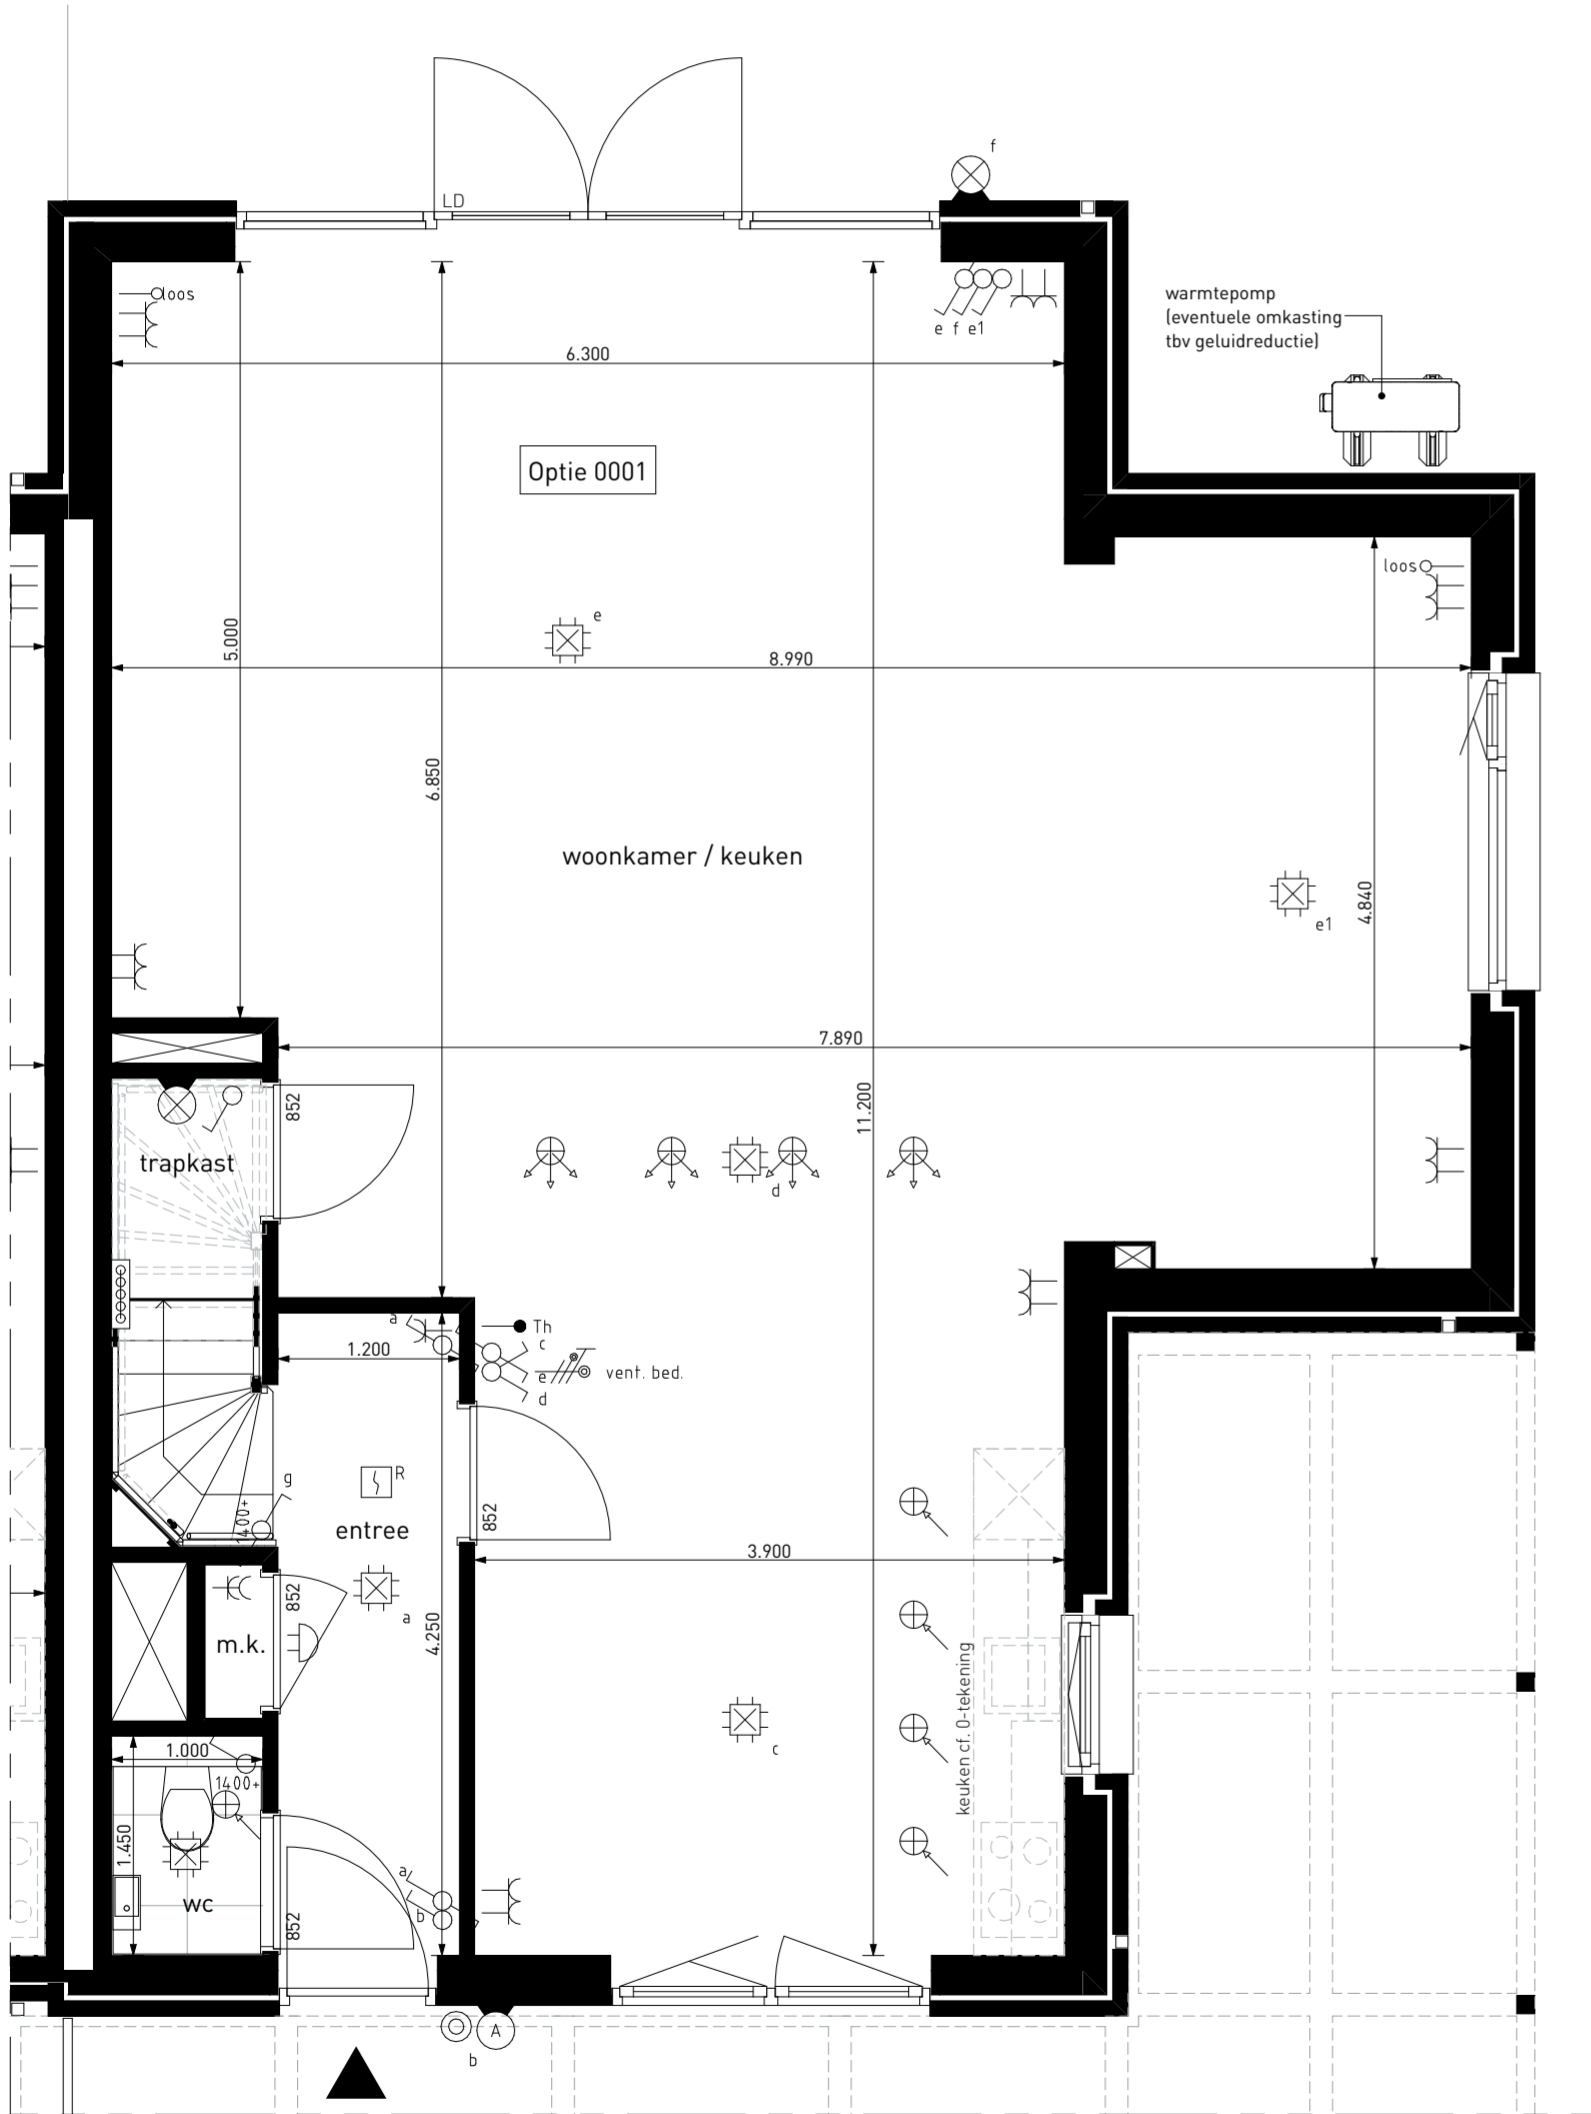


AANBOUW + 1800mm
BEGANE GROND - TYPE C3
Bouwnr: 81

Schaal 1:50




AANBOUW + 1800mm
ACHTERGEVEL - TYPE C3
Bouwnr: 81

Schaal 1:100

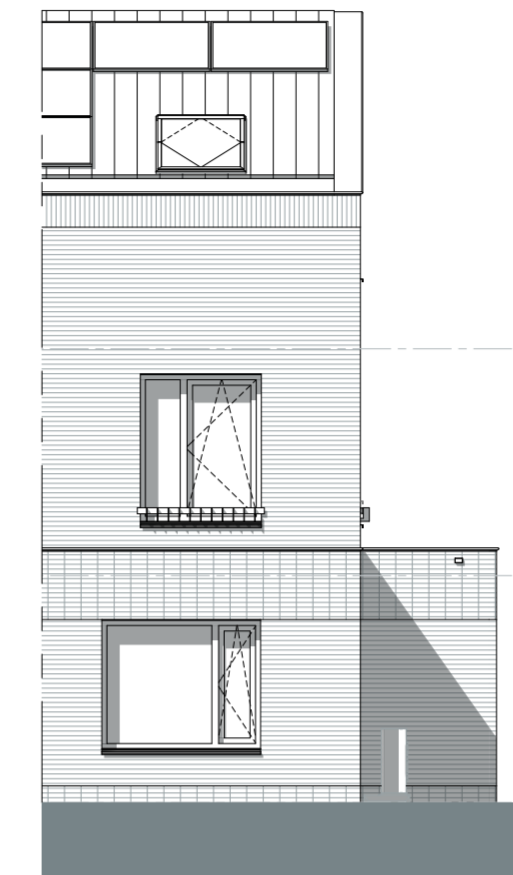

AANBOUW + 1800mm
FRAGMENT ZIJGEVEL - TYPE C3
Bouwnr: 81

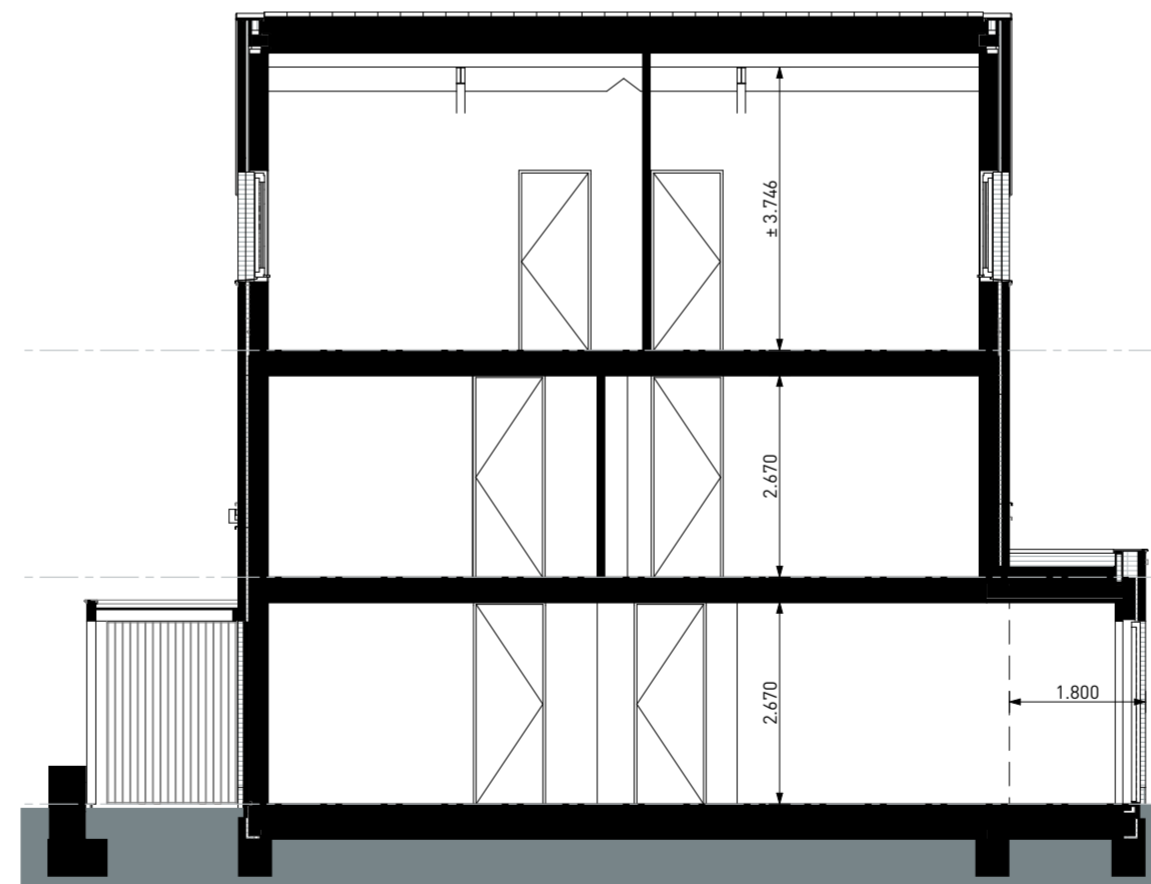

AANBOUW + 1800mm
DOORSNEDE - TYPE C3
Bouwnr: 81

Schaal 1:100



SITUATIE

Schaal 1:1000

RENVOOI VERKOOP TEKENING

ALGEMEEN

- Kleine wijzigingen voorbehouden.
- Aan de maatvoering kunnen geen rechten worden ontleend.
- Maatvoering betreft circa-maten in mm.
- Elektra-aansluitpunten, keukenopstelling, ventilatie punten, radiatoren, rookmelders en dakluiken zijn indicatief aangegeven.
- Het is mogelijk dat niet alle symbolen van toepassing zijn op uw woningtype.
- Keuken en badkamer conform nul-tekening leverancier.
- Opstelling installaties en leidingschachten zijn indicatief.
- Weergave groenrichting is indicatief, hieraan kunnen geen rechten aan worden ontleend.
- Positie / aantal zonnepanelen en dak doorvoeren zijn indicatief weergegeven cfr. BENG-berekening en eventueel geplaatst op de buitenberging.
- In elke bakstenen gevel worden een aantal open stootvoegen voorzien voor de gewone dwergvleermuis.
- Dak wordt voorzien van vogelschroef tpv. 3e panlat zodat er ruimte is voor de huismus.

LEGENDA SYMBOLEN

- Aansluitpunt 1 fase, nul en beschermingscontact
- Aansluitpunt 1 fase, nul en beschermingscontact, geschakeld
- Aansluitpunt 3 fasen nul en beschermingscontact, geschakeld
- Aansluitpunt niet bedraad
- Armatuur vlg.s. armaturenlijst, op wand
- Centraal aardpunt
- Centraaldoos met lichtpunt
- Contactdoos 1-voudig met beschermingscontact
- Contactdoos 2-voudig met beschermingscontact
- Contactdoos 2-voudig met beschermingscontact horizontaal
- Contactdoos 2-voudig met beschermingscontact verticaal
- Contactdoos, peritex
- Drukknop (bel)
- Lichtpunt, op wand
- Melder, rook, optisch
- Schakelaar, 1-polig
- Schakelaar, 1-polig, bediening handmatig, terugverend
- Schakelaar, serie-
- Schakelaar, wissel-
- Thermostaatleiding, bedraad
- Radiator
- Verdelers vloerverwarming
- Ventilatieventiel plafond, toevoer
- Ventilatieventiel plafond, afzuiging
- Ventilatieventiel wand, toevoer
- Ventilatieventiel wand, afzuiging

AFKORTING

- badk. WCD E-radiator
- omvormer Werkschakelaar omvormer
- vent. bed. Ventilatie hoofdbediening
- vv WCD vloerverwarming
- wa WCD wasautomaat
- warmtepomp (binnen) WCD warmtepomp binnendeel
- warmtepomp (buiten) WCD warmtepomp buitendeel
- wdr WCD wasdroger
- wtw WCD ventilatie

RENVOOI BOUWKUNDIG

- Woning entree
- Maatvoering in mm
- Tegelwerk: toilet/badkamer
- Deurkozijn + dagmaat
- LD Loopdeur positie
- Gekrijstreept oppervlak



project
Park Langendijk - Zusterhof

tek.nr.
Bnr 81

omschrijving
Optie aanbouw

schaal
1:50, 1:100
formaat
A2

datum
29-10-2024
wijziging
: