


AANBOUW + 1800mm
BEGANE GROND - TYPE C2
Bouwnr: 84

Schaal 1:50




AANBOUW + 1800mm
ACHTERGEVEL - TYPE C2
Bouwnr: 84

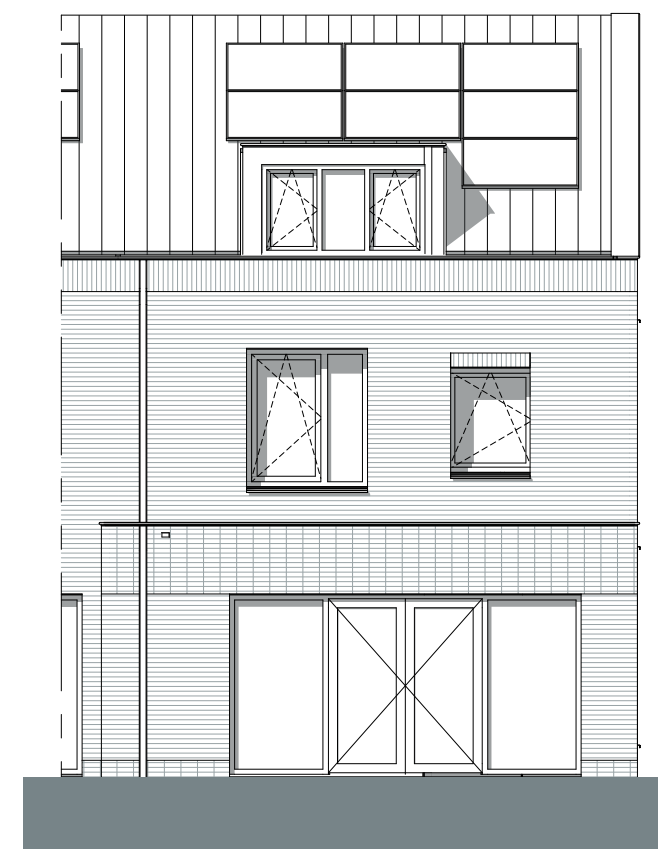


AANBOUW + 1800mm
ZIJGEVEL - TYPE C2
Bouwnr: 84

Schaal 1:100

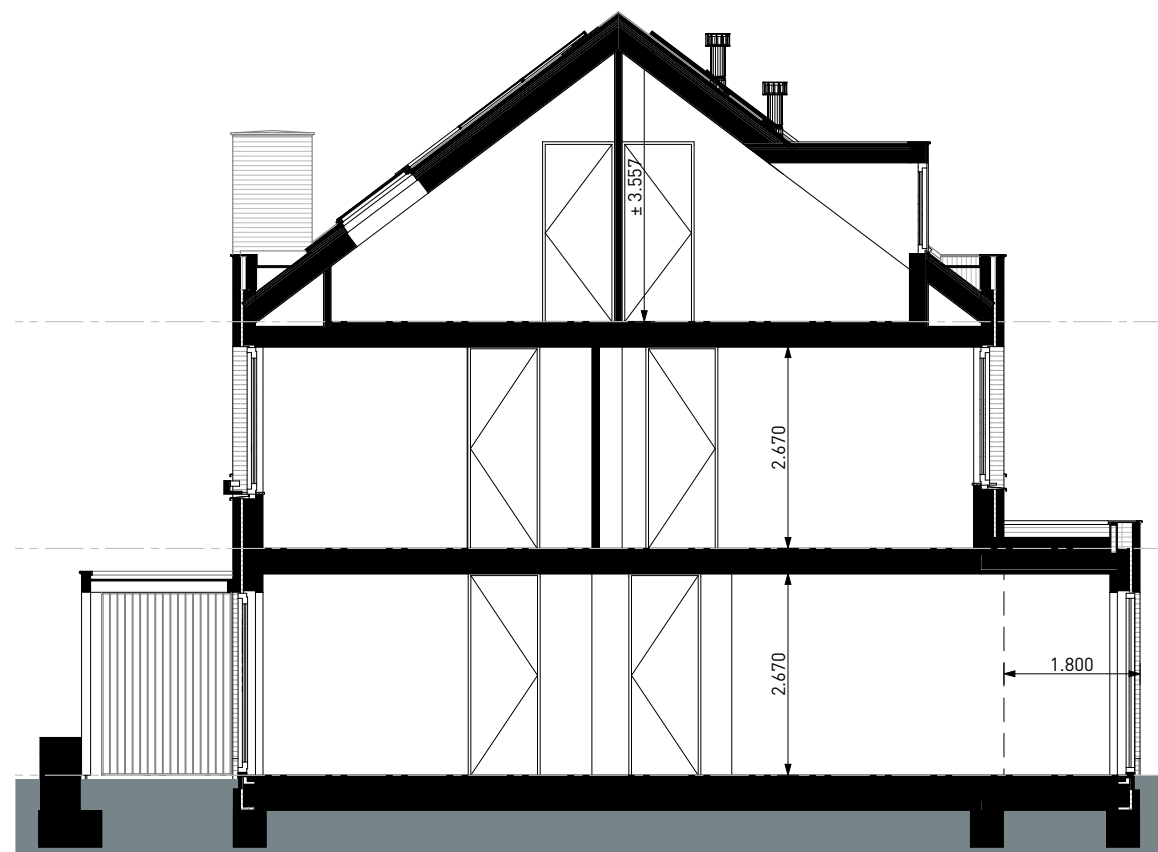

AANBOUW + 1800mm
DOORSNEDE - TYPE C2
Bouwnr: 84

Schaal 1:100

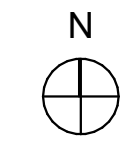

SITUATIE

Schaal 1:1000

RENVOOI VERKOOP TEKENING

ALGEMEEN

- Kleine wijzigingen voorbehouden.
- Aan de maatvoering kunnen geen rechten worden ontleend.
- Maatvoering betreft circa-maten in mm.
- Elektra-aansluitpunten, keukenopstelling, ventilatie punten, radiatoren, rookmelders en dakluiken zijn indicatief aangegeven.
- Het is mogelijk dat niet alle symbolen van toepassing zijn op uw woningtype.
- Keuken en badkamer conform nul-tekening leverancier.
- Opstelling installaties en leidingschachten zijn indicatief.
- Weergave groenrichting is indicatief, hieraan kunnen geen rechten aan worden ontleend.
- Positie / aantal zonnepanelen en dak doorvoeren zijn indicatief weergegeven cfr. BENG-berekening en eventueel geplaatst op de buitenberging.
- In elke bakstenen gevel worden een aantal open stootvoegen voorzien voor de gewone dwergvloermuis.
- Dak wordt voorzien van vogelschroef tpv. 3e panlat zodat er ruimte is voor de huismus.

LEGENDA SYMBOLEN

	Aansluitpunt 1 fase, nul en beschermingscontact
	Aansluitpunt 1 fase, nul en beschermingscontact, geschakeld
	Aansluitpunt 3 fasen nul en beschermingscontact, geschakeld
	Aansluitpunt niet bedraad
	Armatuur vlgs. armaturenlijst, op wand
	Bel
	Centraal aardpunt
	Contactdoos met lichtpunt
	Contactdoos 1-voudig met beschermingscontact
	Contactdoos 2-voudig met beschermingscontact
	Contactdoos 2-voudig met beschermingscontact horizontaal
	Contactdoos 2-voudig met beschermingscontact verticaal
	Contactdoos, peritex
	Drukknop (bel)
	Lichtpunt, op wand
	Melder, rook, optisch
	Schakelaar, 1-polig
	Schakelaar, 1-polig, bediening handmatig, terugverend
	Schakelaar, serie-
	Schakelaar, wissel-
	Thermostaatleiding, bedraad
	Radiator
	Verdeler vloerverwarming
	Ventilatieventiel plafond, toevoer
	Ventilatieventiel plafond, afzuiging
	Ventilatieventiel wand, toevoer
	Ventilatieventiel wand, afzuiging

AFKORTING

badk.	WCD E-radiator
omvormer	Werkshakelaar omvormer
vent. bed.	Ventilatie hoofdbediening
vv	WCD vloerverwarming
wa	WCD wasautomaat
warmtepomp (binnen)	WCD warmtepomp binnendeel
warmtepomp (buiten)	WCD warmtepomp buitendeel
wdr	WCD wasdroger
wtw	WCD ventilatie

OMSCHRIJVING

RENVOOI BOUWKUNDIG

	Woning entree
	Maatvoering in mm
	Tegelwerk: toilet/badkamer
	Deurkozijn + dagmaat
	LD Loopdeur positie
	Gekrijstreept oppervlak



project
Park Langendijk - Zusterhof

teknr.
Bnr 84

omschrijving
Optie aanbouw

schaal
1:50, 1:100
formaat
A2

datum
04-09-2024
wijziging
: