


SITUATIE

Schaal 1:1000




VOORGEVEL

Schaal 1:100

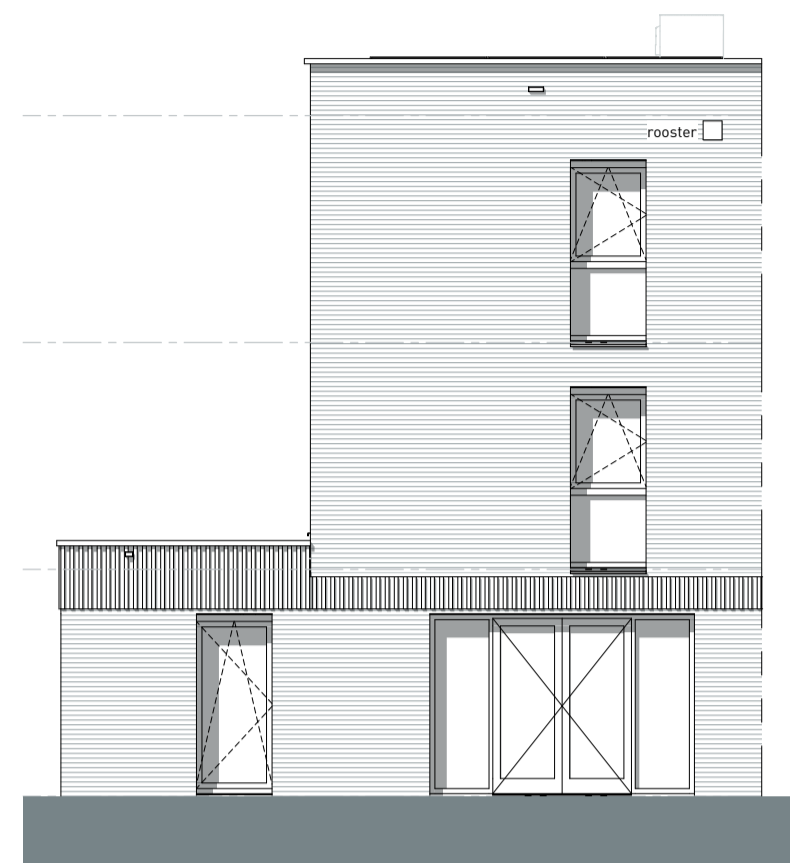


ACHTERGEVEL

Schaal 1:100

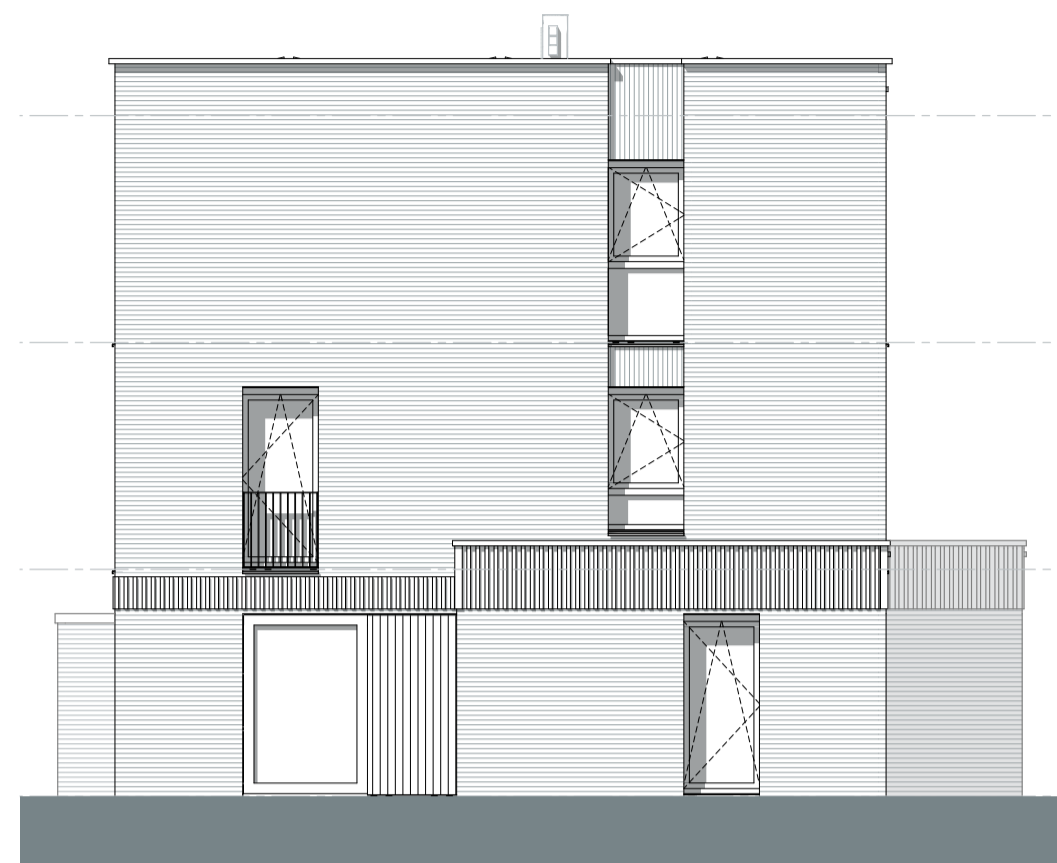

RECHTER ZIJGEVEL

Schaal 1:100

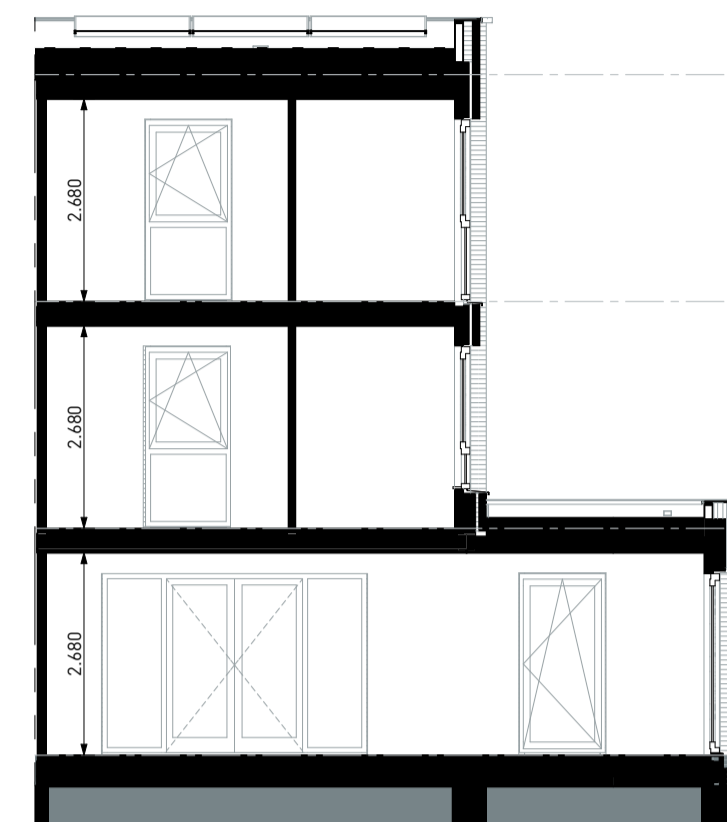

DOORSNEDE

Schaal 1:100

RENVOOI VERKOOP TEKENING

ALGEMEEN

- Kleine wijzigingen voorbehouden
- Aan de maattekening kunnen geen rechten worden ontleend.
- Maattekening betreft circa-maten in mm.
- Elektra-aansluitpunten, keukenopstelling, ventilatie punten, radiatoren, rookmelders en dakluiken zijn indicatief aangegeven.
- Het is mogelijk dat niet alle symbolen van toepassing zijn op uw woningtype.
- Keuken en badkamer conform nul-tekening leverancier.
- Opstelling installaties en leidingsschachten zijn indicatief.
- Weergave groenrichting is indicatief, hieraan kunnen geen rechten aan worden ontleend.
- Positie / aantal zonnepanelen en dak doorvoeren zijn indicatief weergegeven cfr. BENG-berekening en eventueel geplaatst op de buitenberging.
- In elke bakstenen gevel worden een aantal open stootvoegen voorzien voor de gewone dwergvloermuis.

LEGENDA SYMBOLEN


- Aansluitpunt 1 fase, nul en beschermingscontact
- Aansluitpunt 1 fase, nul en beschermingscontact, geschakeld
- Aansluitpunt 3 fasen nul en beschermingscontact, geschakeld
- Aansluitpunt niet bedraad
- Armatuur vlg. armaturenlijst, op wand
- Bel
- Centraal aardpunt
- Centraaldoos met lichtpunt
- Contactdoos 1-voudig met beschermingscontact
- Contactdoos 2-voudig met beschermingscontact
- Contactdoos 2-voudig met beschermingscontact horizontaal
- Contactdoos 2-voudig met beschermingscontact verticaal
- Contactdoos, perlex
- Drukknop (bel)
- Lichtpunt, op wand
- Melder, rook, optisch
- Schakelaar, 1-polig
- Schakelaar, 1-polig, bediening handmatig, terugverend
- Schakelaar, serie-
- Schakelaar, wissel-
- Thermostaatleiding, bedraad
- Radiator
- Verdel. vloerverwarming
- Ventilatieventil. plafond, toevoer
- Ventilatieventil. plafond, afzuiging
- Ventilatieventil. wand, toevoer
- Ventilatieventil. wand, afzuiging

AFKORTING

- badk. WCD E-radiator
- omvormer Werkschakelaar omvormer
- vent. bed. Ventilatie hoofbediening
- wv WCD vloerverwarming
- wa WCD wasautomaat
- warmtepomp (binnen) WCD warmtepomp binnendeel
- warmtepomp (buiten) WCD warmtepomp buitendeel
- wdr WCD wasdroger
- wvw WCD ventilatie


RENVOOI BOUWKUNDIG

- Woning entree
- Maattekening in mm
- Tegelwerk: toilet/badkamer
- Deurkozijn + dagmaat
- LD Loopdeur positie
- Gekrijstreept oppervlak

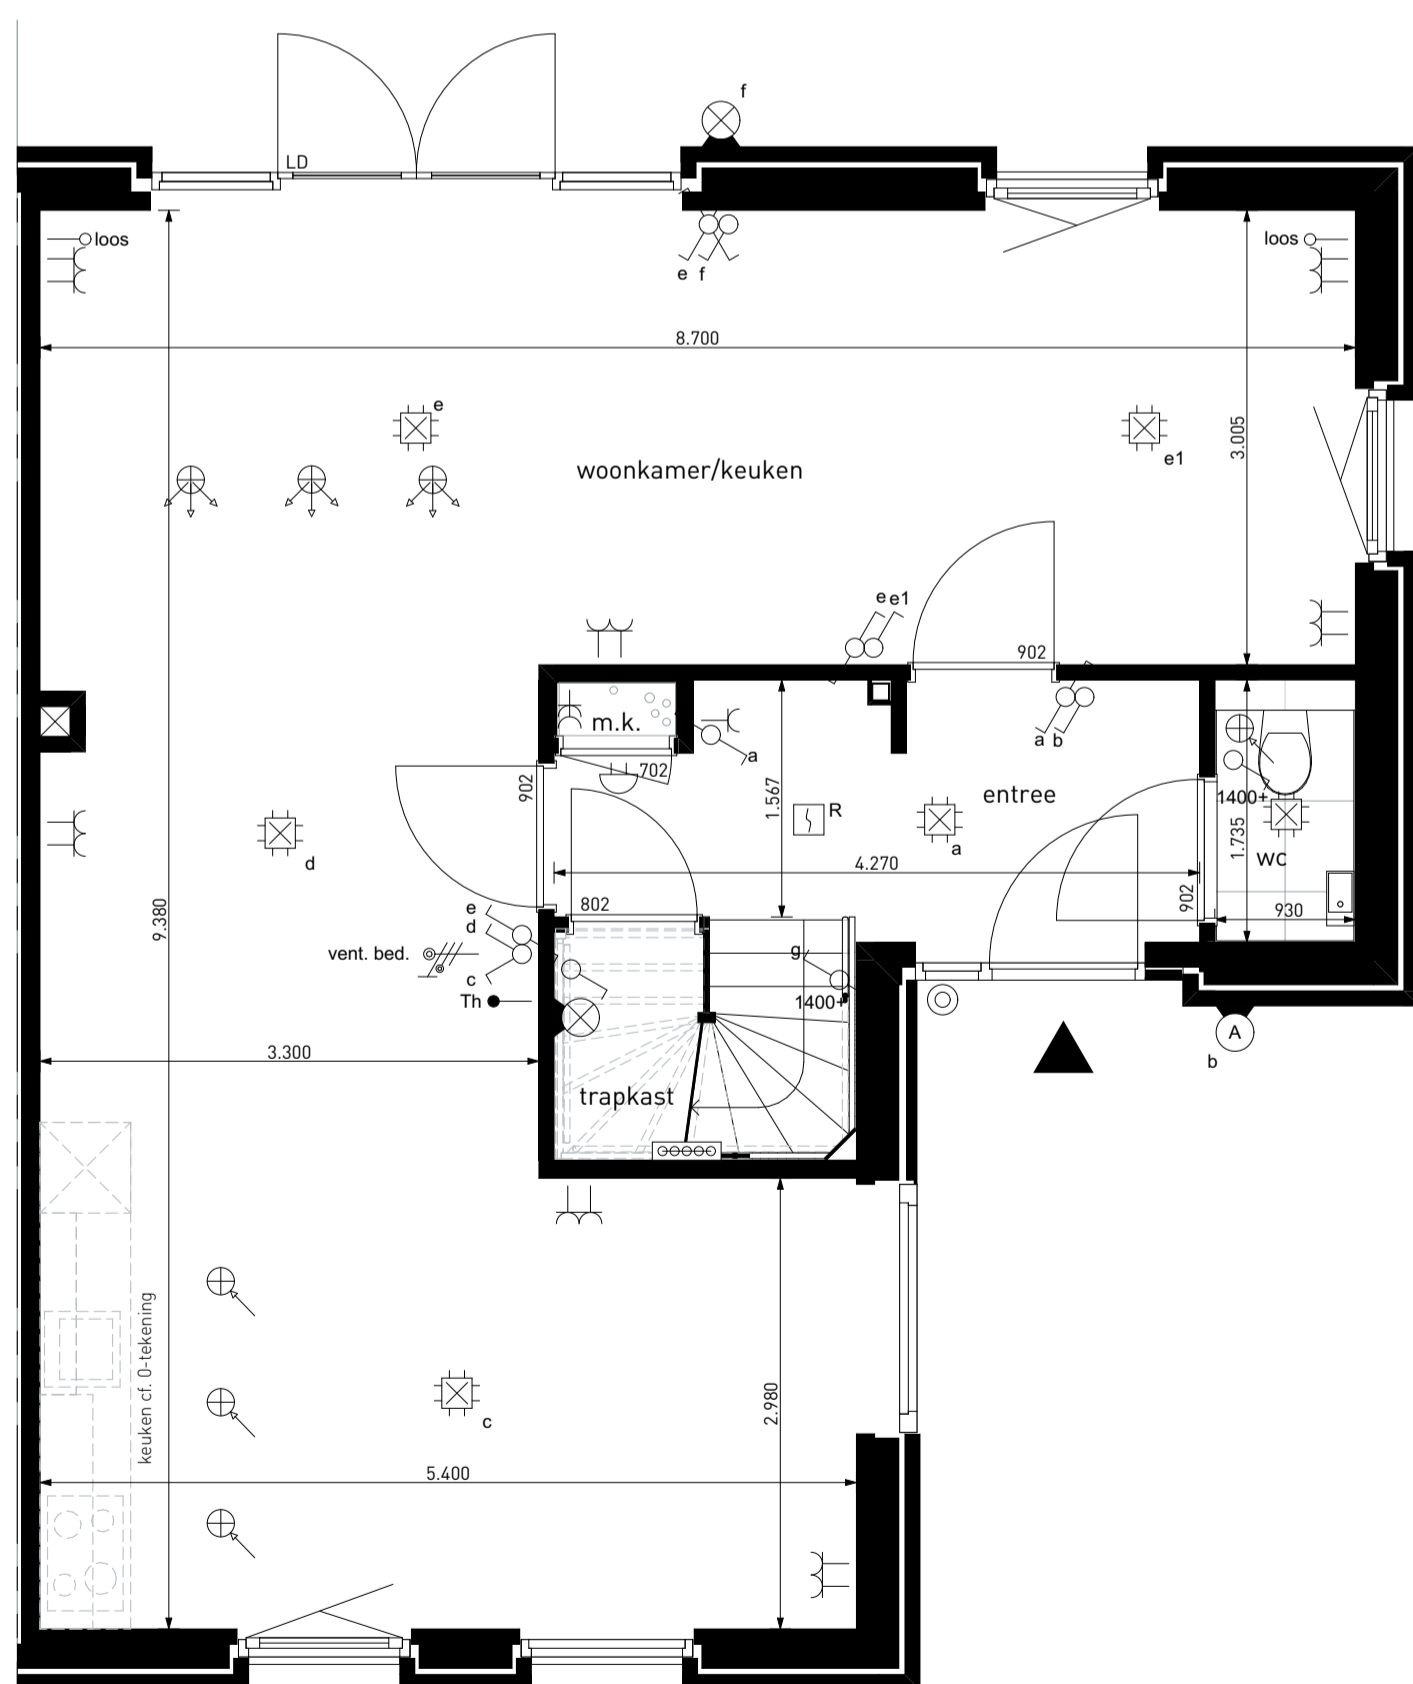


BEGANE GROND

Schaal 1:50

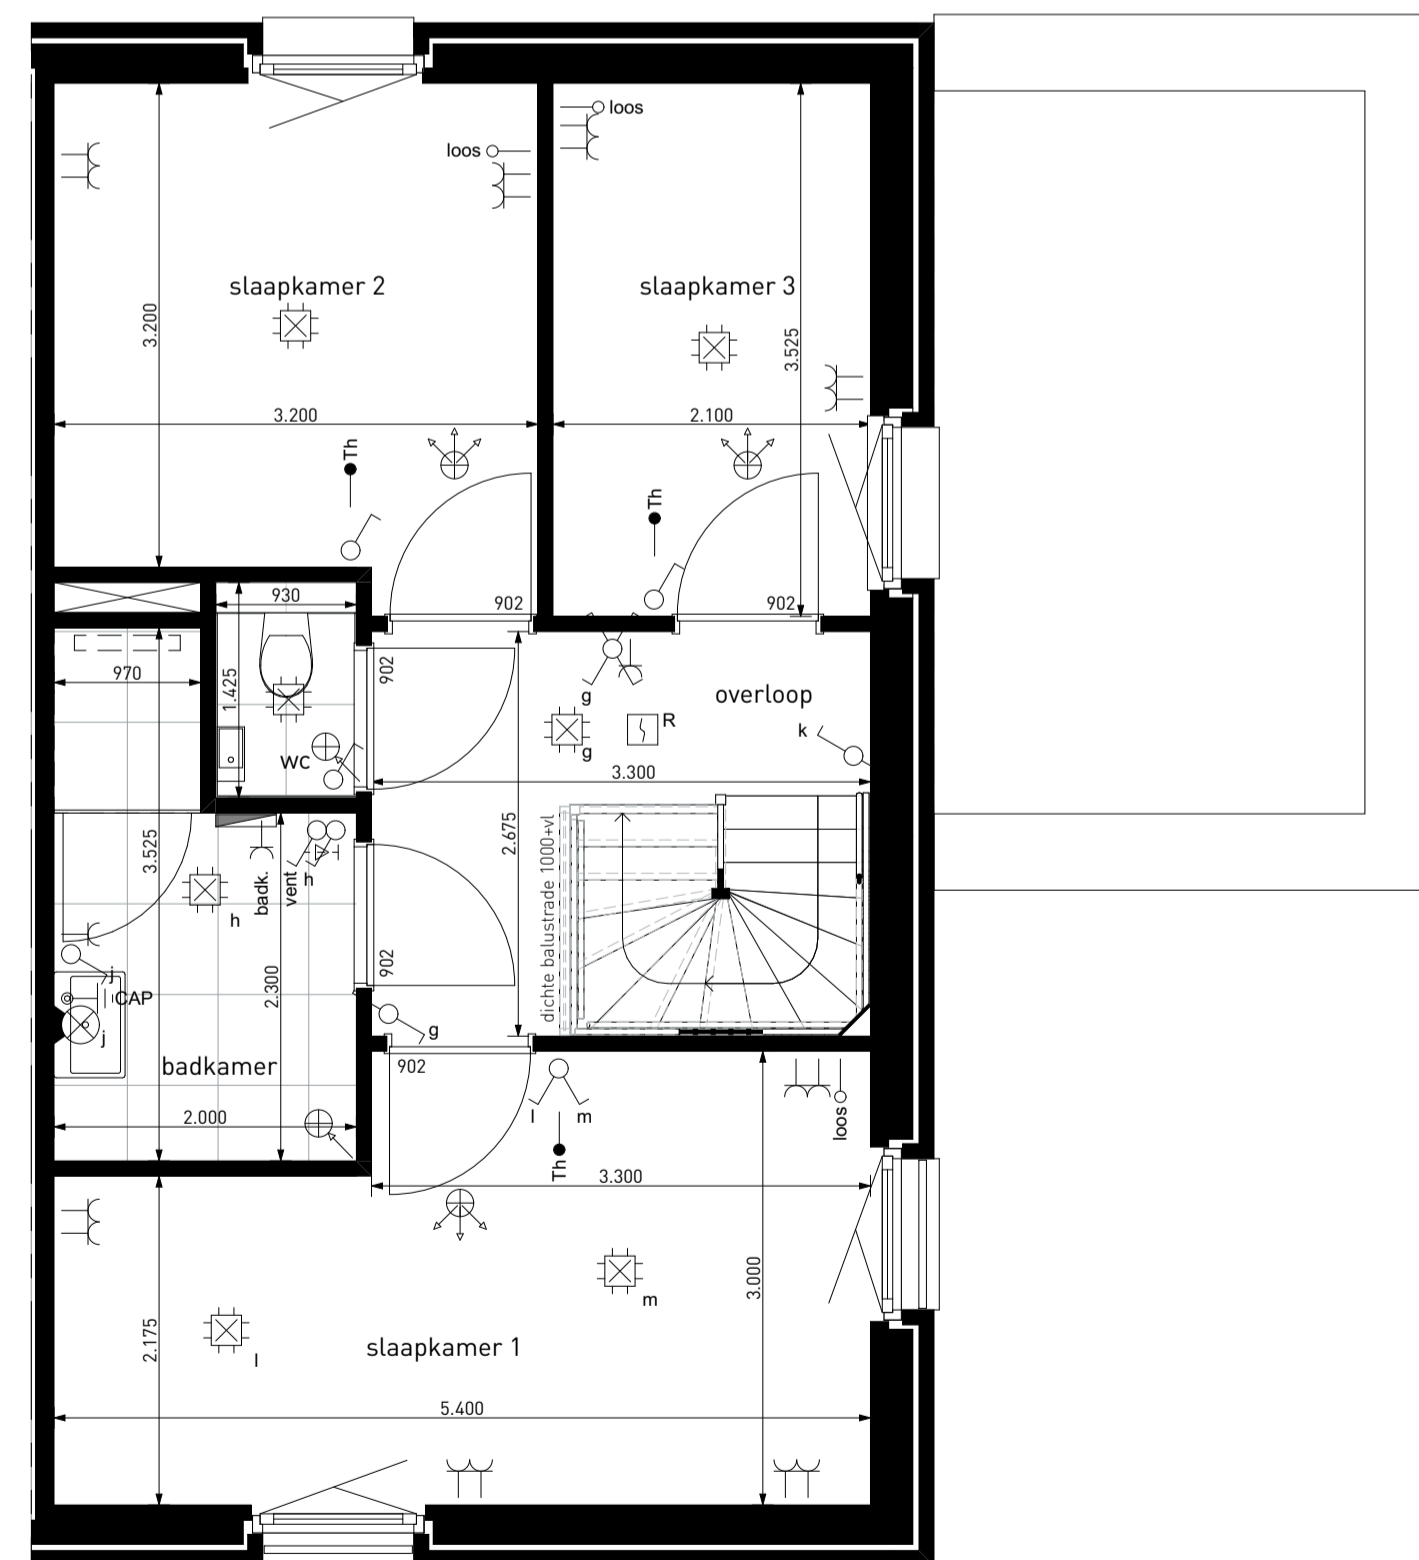

EERSTE VERDIEPING

Schaal 1:50

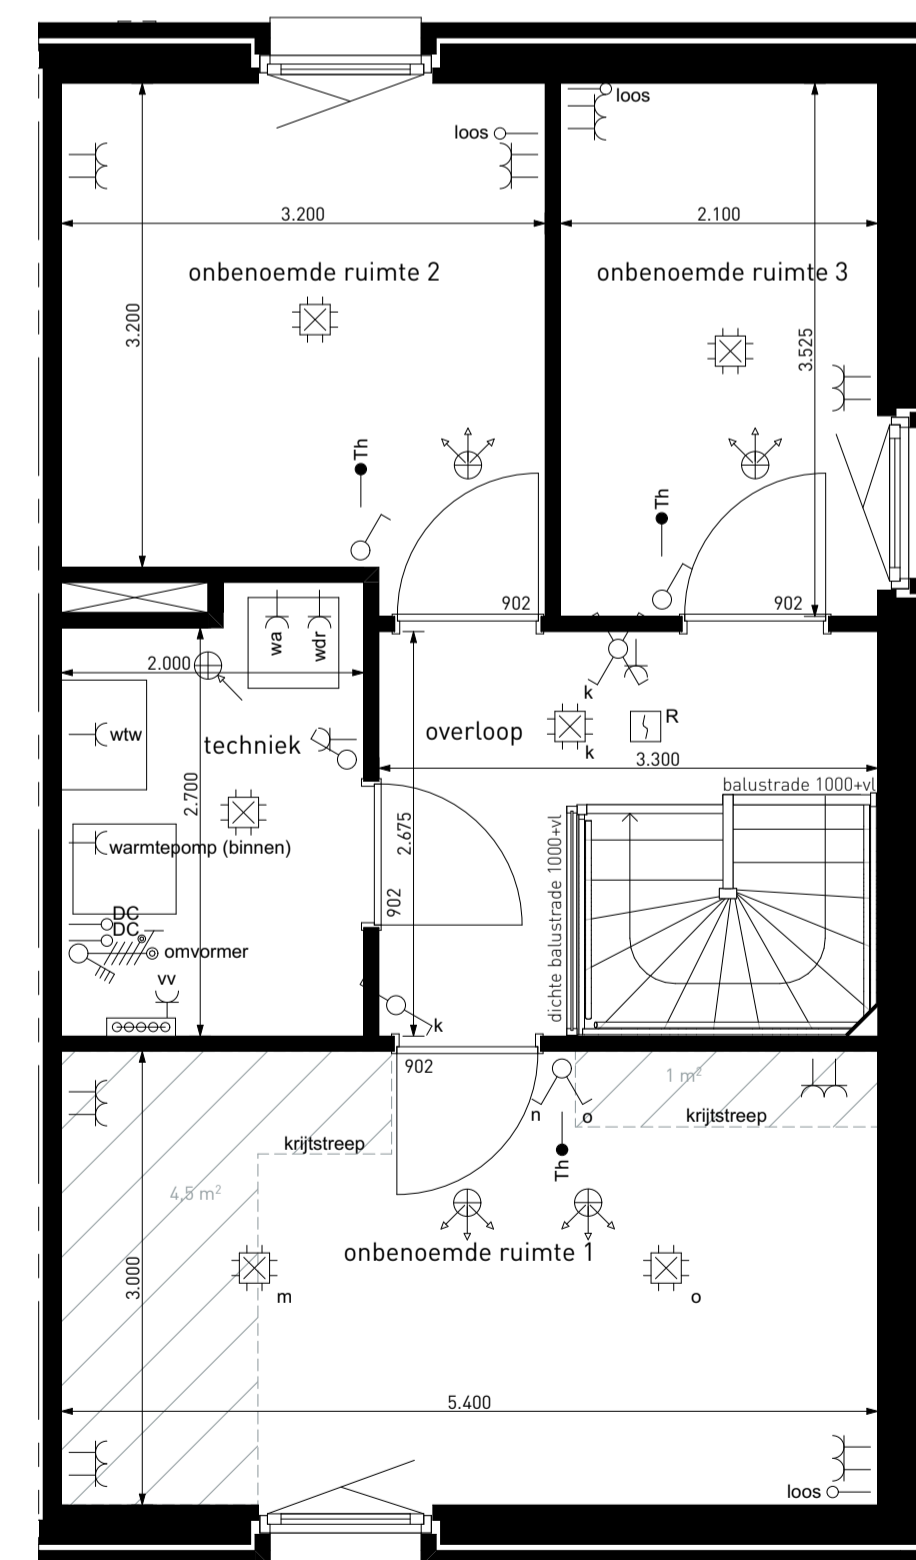

TWEDE VERDIEPING

Schaal 1:50

