


SITUATIE

Schaal 1:1000

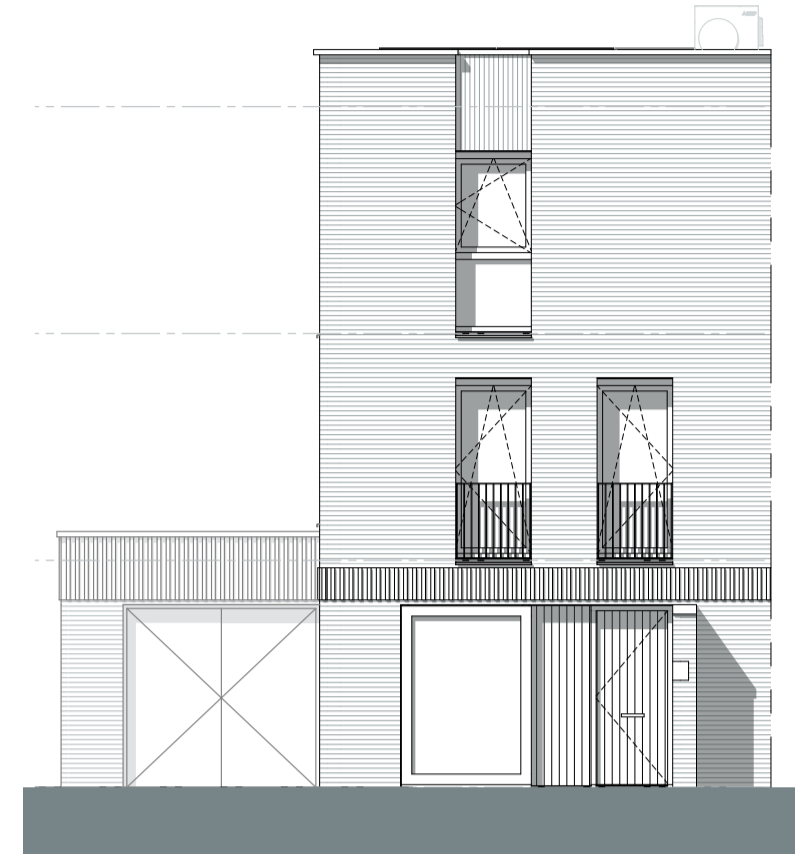


VOORGEVEL

Schaal 1:100




ACHTERGEVEL

Schaal 1:100

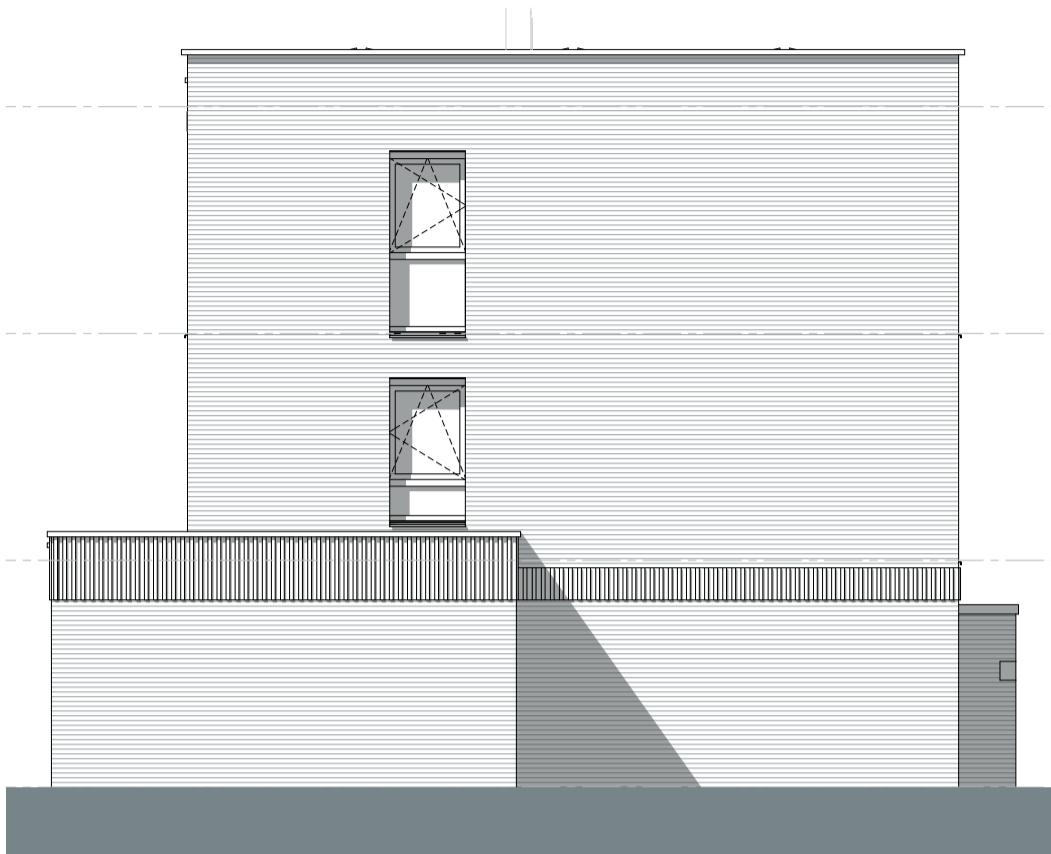


LINKER ZIJGEVEL

Schaal 1:100

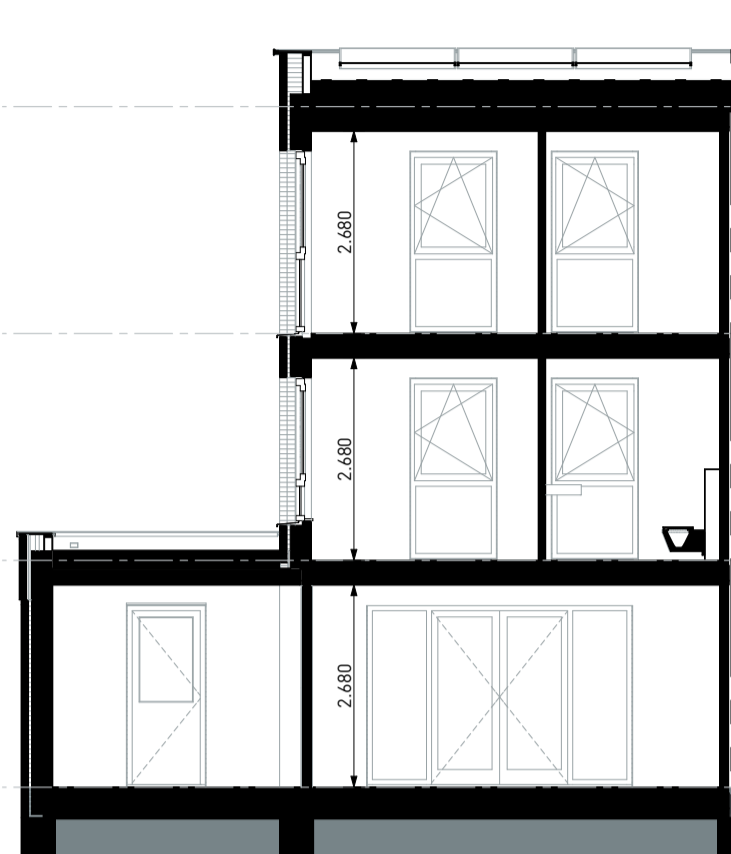


DOORSNEDE

Schaal 1:100

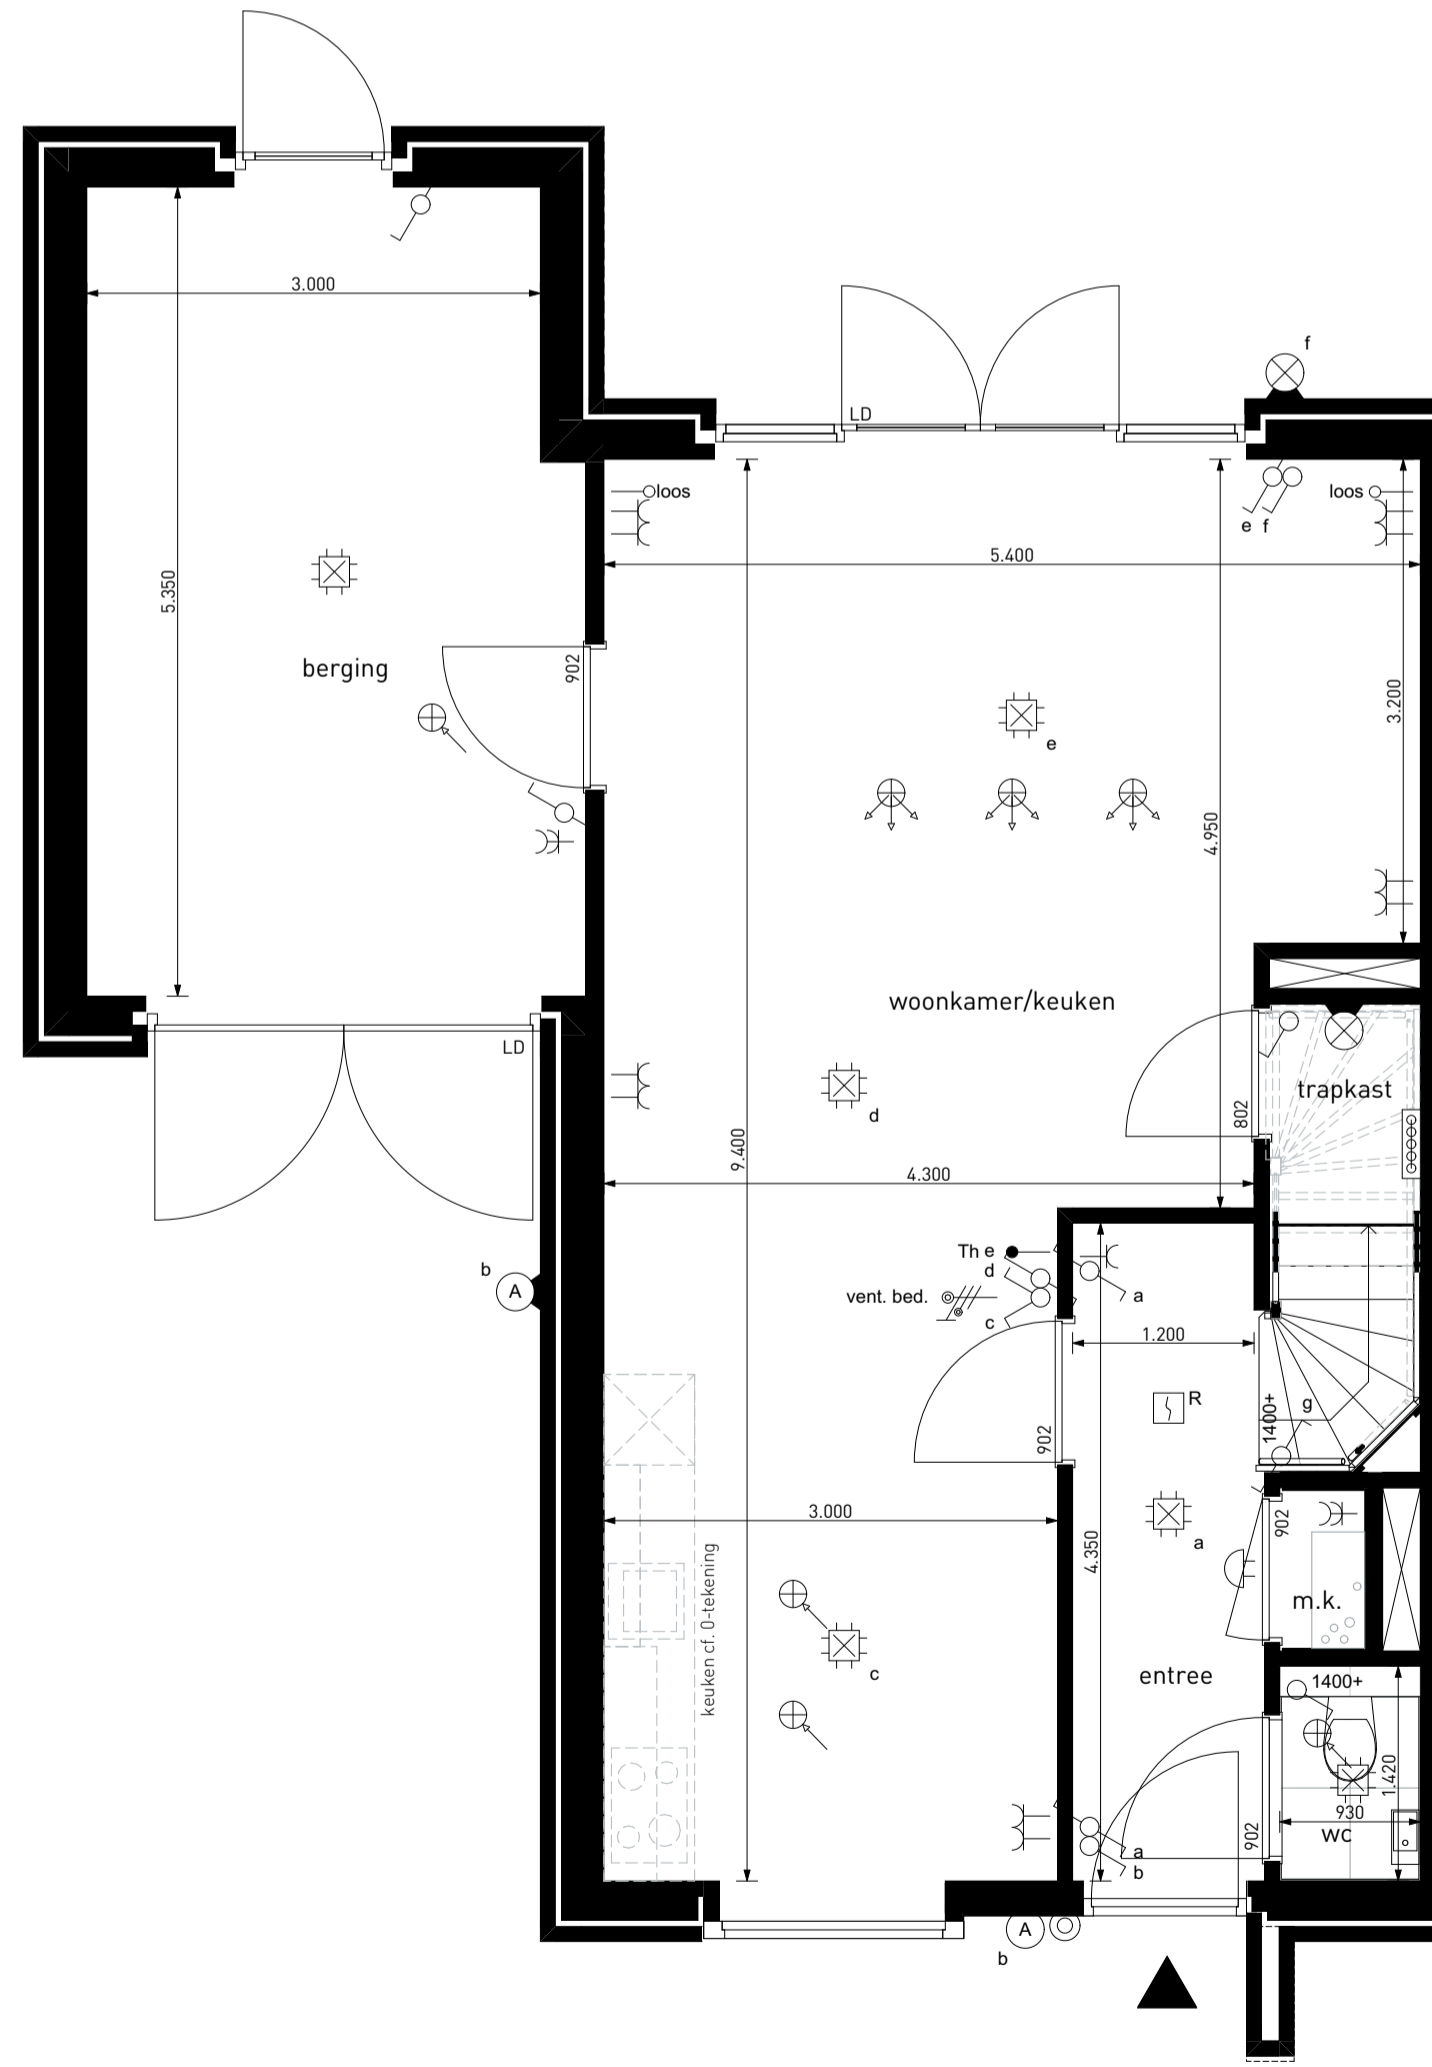


BEGANE GROND

Schaal 1:50

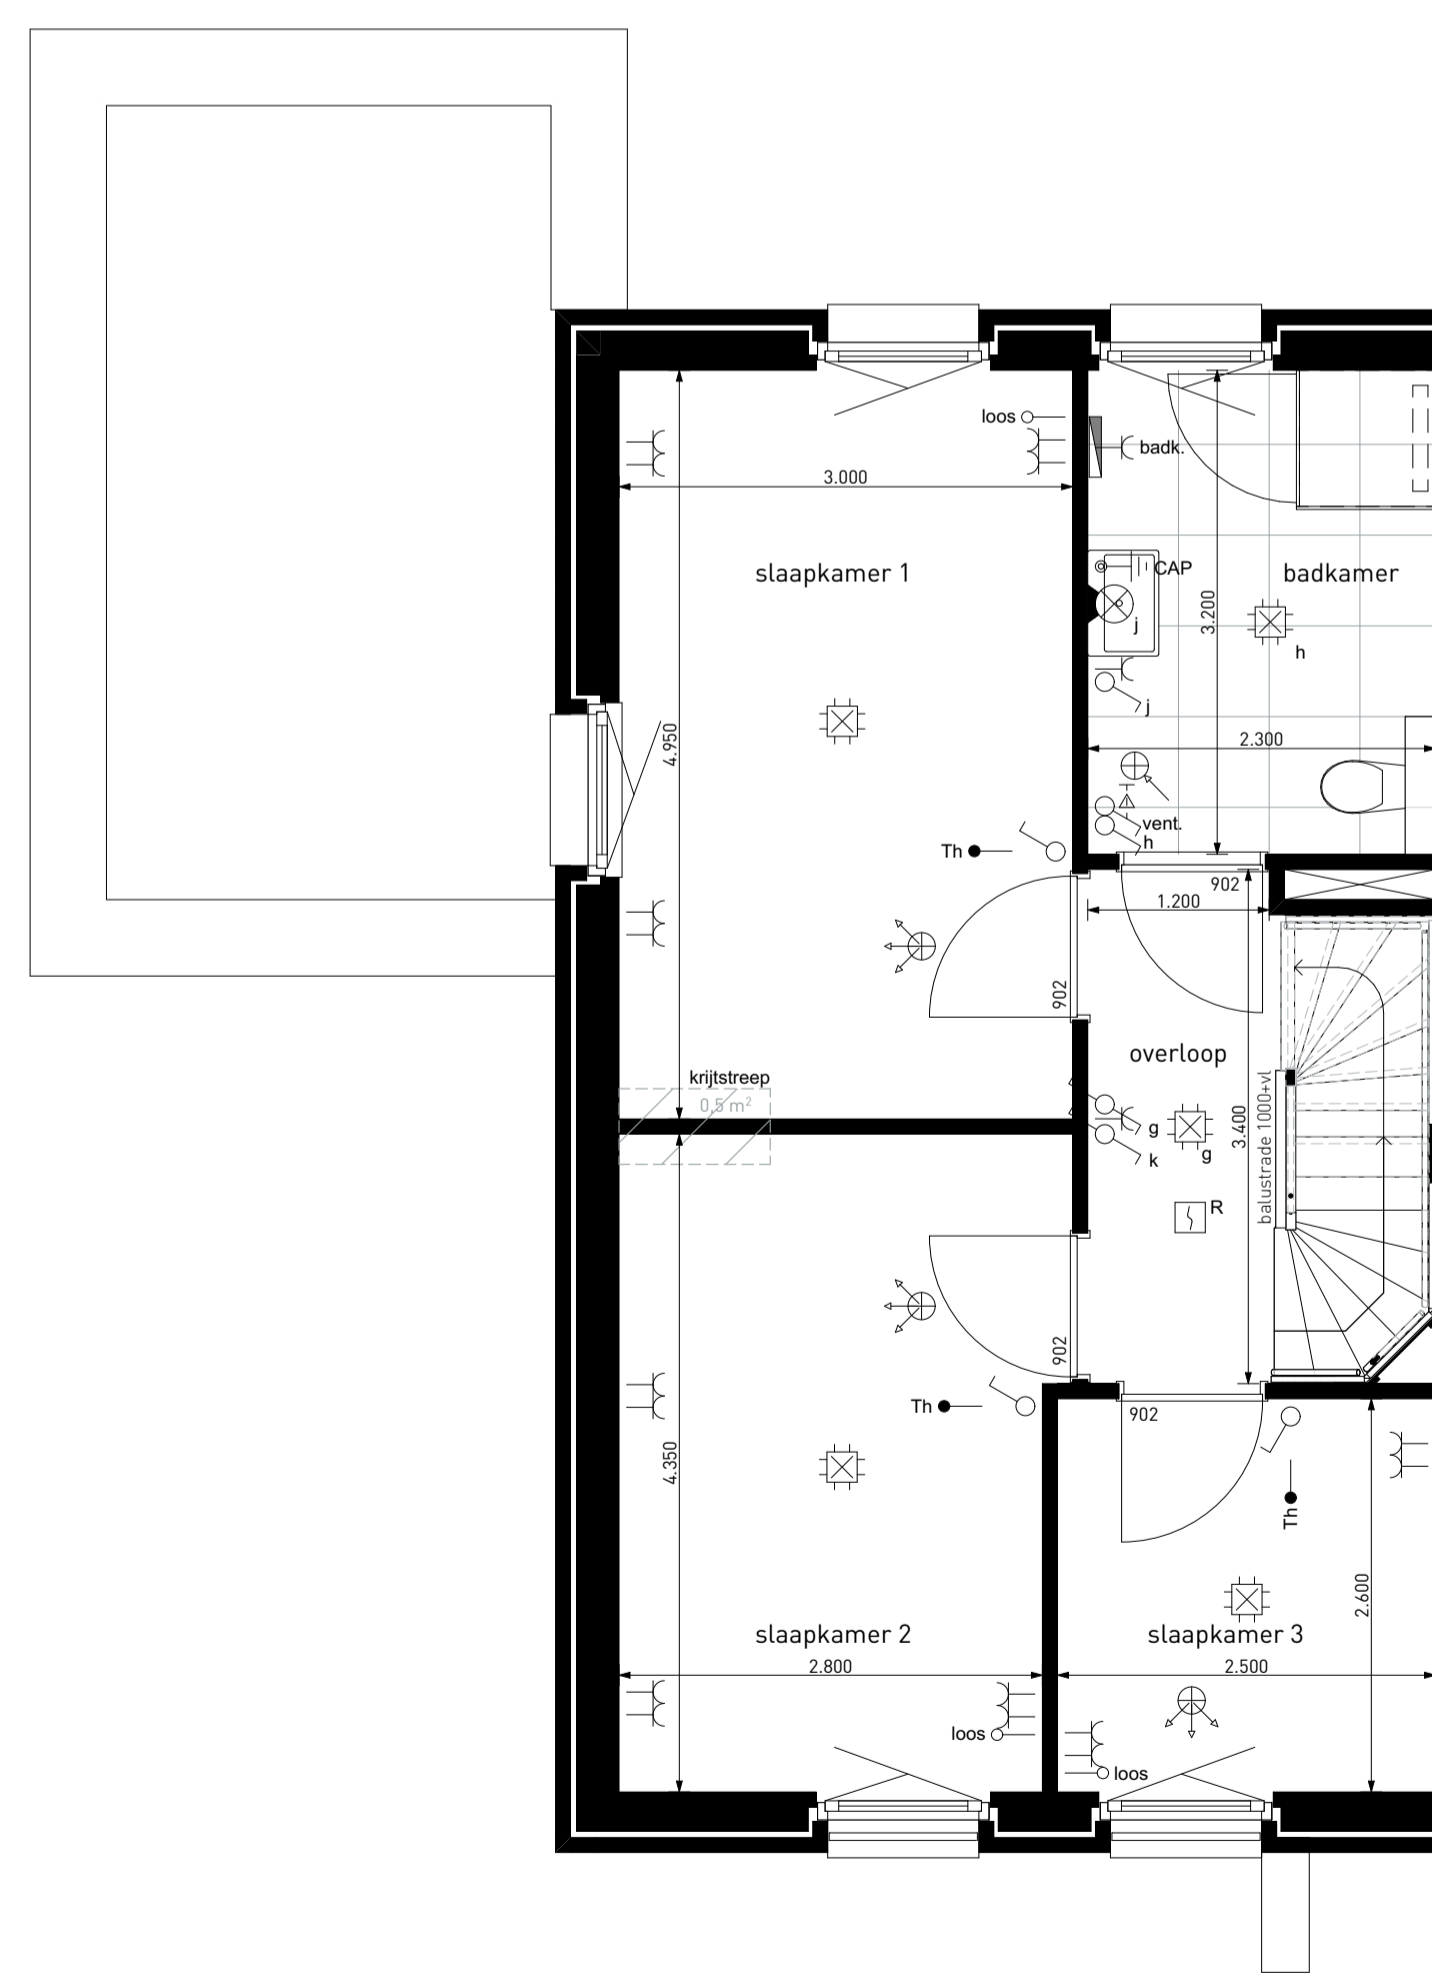

EERSTE VERDIEPING

Schaal 1:50

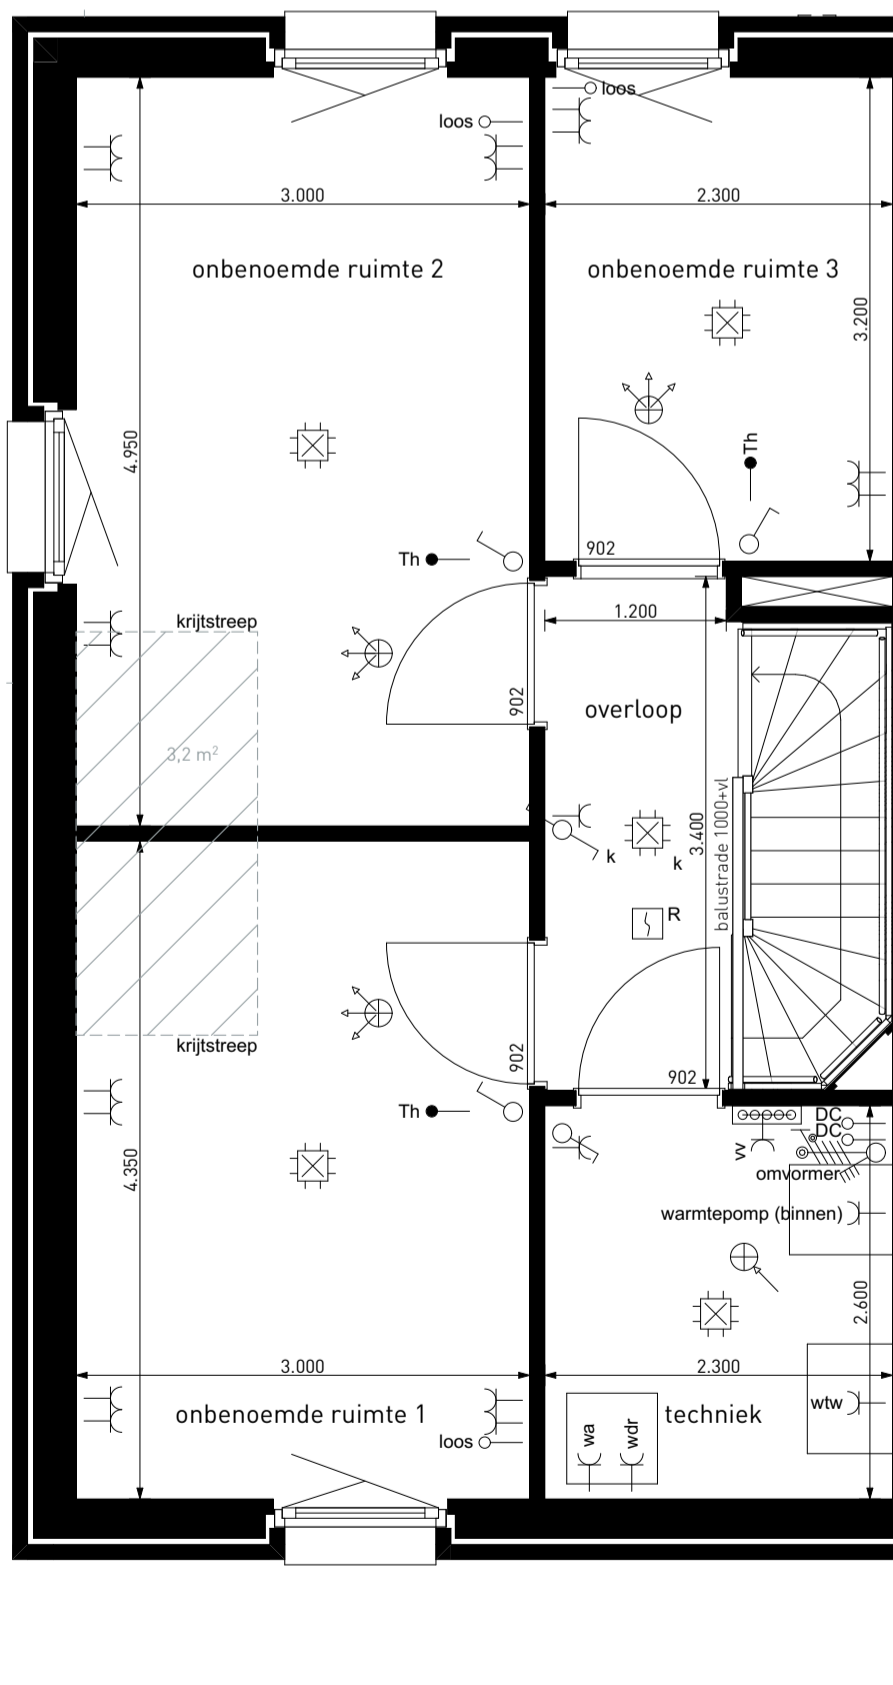

TWEEDE VERDIEPING

Schaal 1:50

RENVOOI VERKOOP TEKENING

- ALGEMEEN
- Kleine wijzigingen voorbehouden.
  - Aan de maattekening kunnen geen rechten worden ontleend.
  - Maatvoering betreft circa-maten in mm.
  - Elektra-aansluitpunten, keukenopstelling, ventilatie punten, radiatoren, rookmelders en dakluiken zijn indicatief aangegeven.
  - Het is mogelijk dat niet alle symbolen van toepassing zijn op uw woningtype.
  - Keuken en badkamer conform nul-tekening leverancier.
  - Opstelling installaties en leidingenschachten zijn indicatief.
  - Weergave groenrichting is indicatief, hieraan kunnen geen rechten aan worden ontleend.
  - Positie / aantal zonnepanelen en dak doorvoeren zijn indicatief weergegeven cfr. BENG-berekening en eventueel geplaatst op de buitenberging.
  - In elke bakstenen gevel worden een aantal open stootvoegen voorzien voor de gewone dwerglyeermuis.

- LEGENDA SYMBOLEN
- Aansluitpunt 1 fase, nul en beschermingscontact
  - Aansluitpunt 1 fase, nul en beschermingscontact, geschakeld
  - Aansluitpunt 3 fasen nul en beschermingscontact, geschakeld
  - Armatuur niet bedraad
  - Armatuur vlg. armaturenlijst, op wand
  - Bel
  - Centraal aardpunt
  - Contactdoos met lichtpunt
  - Contactdoos 1-voudig met beschermingscontact
  - Contactdoos 2-voudig met beschermingscontact
  - Contactdoos 2-voudig met beschermingscontact horizontaal
  - Contactdoos 2-voudig met beschermingscontact verticaal
  - Contactdoos, perlex
  - Drukknop (bel)
  - Lichtpunt, op wand
  - Melder, rook, optisch
  - Schakelaar, 1-polig
  - Schakelaar, 1-polig, bediening handmatig, terugverend
  - Schakelaar, serie-
  - Schakelaar, wissel-
  - Thermostaatleiding, bedraad
  - Radiator
  - Verdel. vloerverwarming
  - Ventilatieventil. plafond, toevoer
  - Ventilatieventil. plafond, afzuiging
  - Ventilatieventil. wand, toevoer
  - Ventilatieventil. wand, afzuiging

- AFKORTING OMSCHRIJVING
- badk. WCD E-radiator
  - omvormer Werkschakelaar omvormer
  - vent. bed. Ventilatie hoofbediening
  - wv WCD vloerverwarming
  - wa WCD wasautomaat
  - warmtepomp (binnen) WCD warmtepomp binnendeel
  - warmtepomp (buiten) WCD warmtepomp buitendeel
  - wdr WCD wasdroger
  - wtw WCD ventilatie

- RENVOOI BOUWKUNDIG
- Woning entree
  - Maatvoering in mm
  - Tegelwerk: toilet/badkamer
  - Deurkozijn + dagmaat
  - LD Loopdeur positie
  - Gekrijstreept oppervlak

