




VOORGEVEL

Schaal 1:50

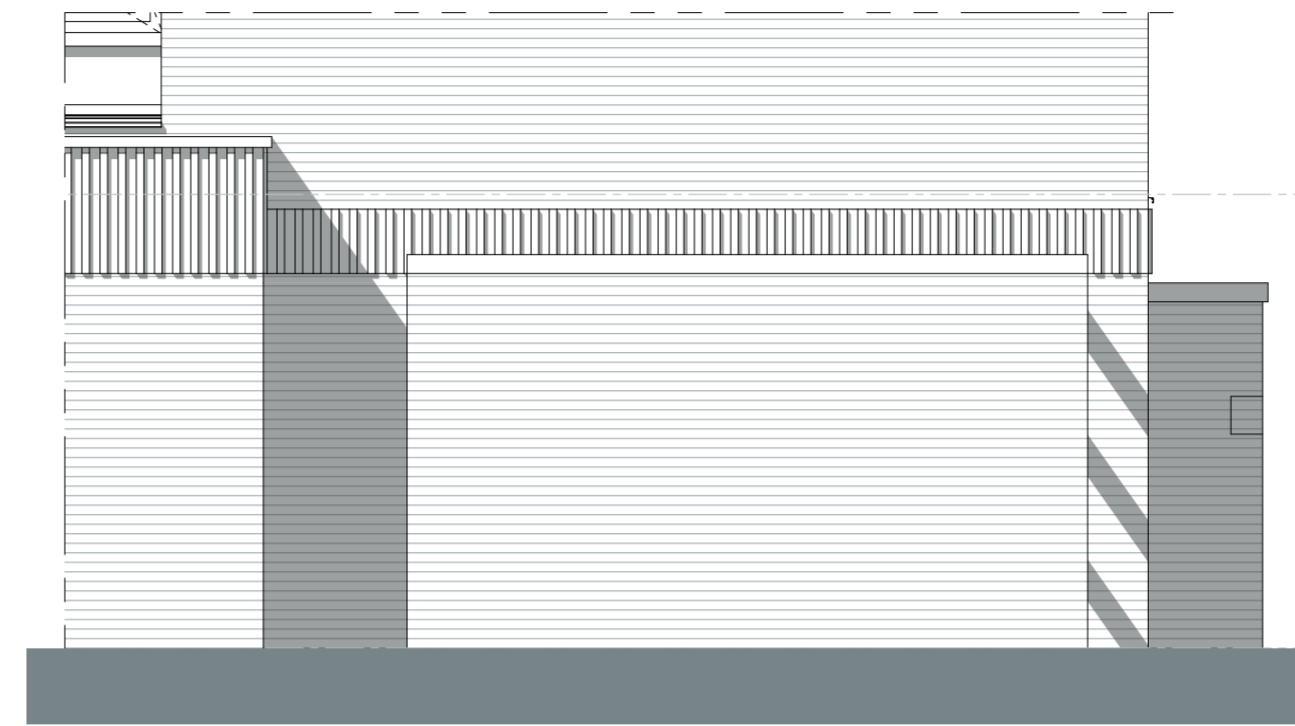


LINKER ZIJGEVEL

Schaal 1:50



SITUATIE

Schaal 1:1000

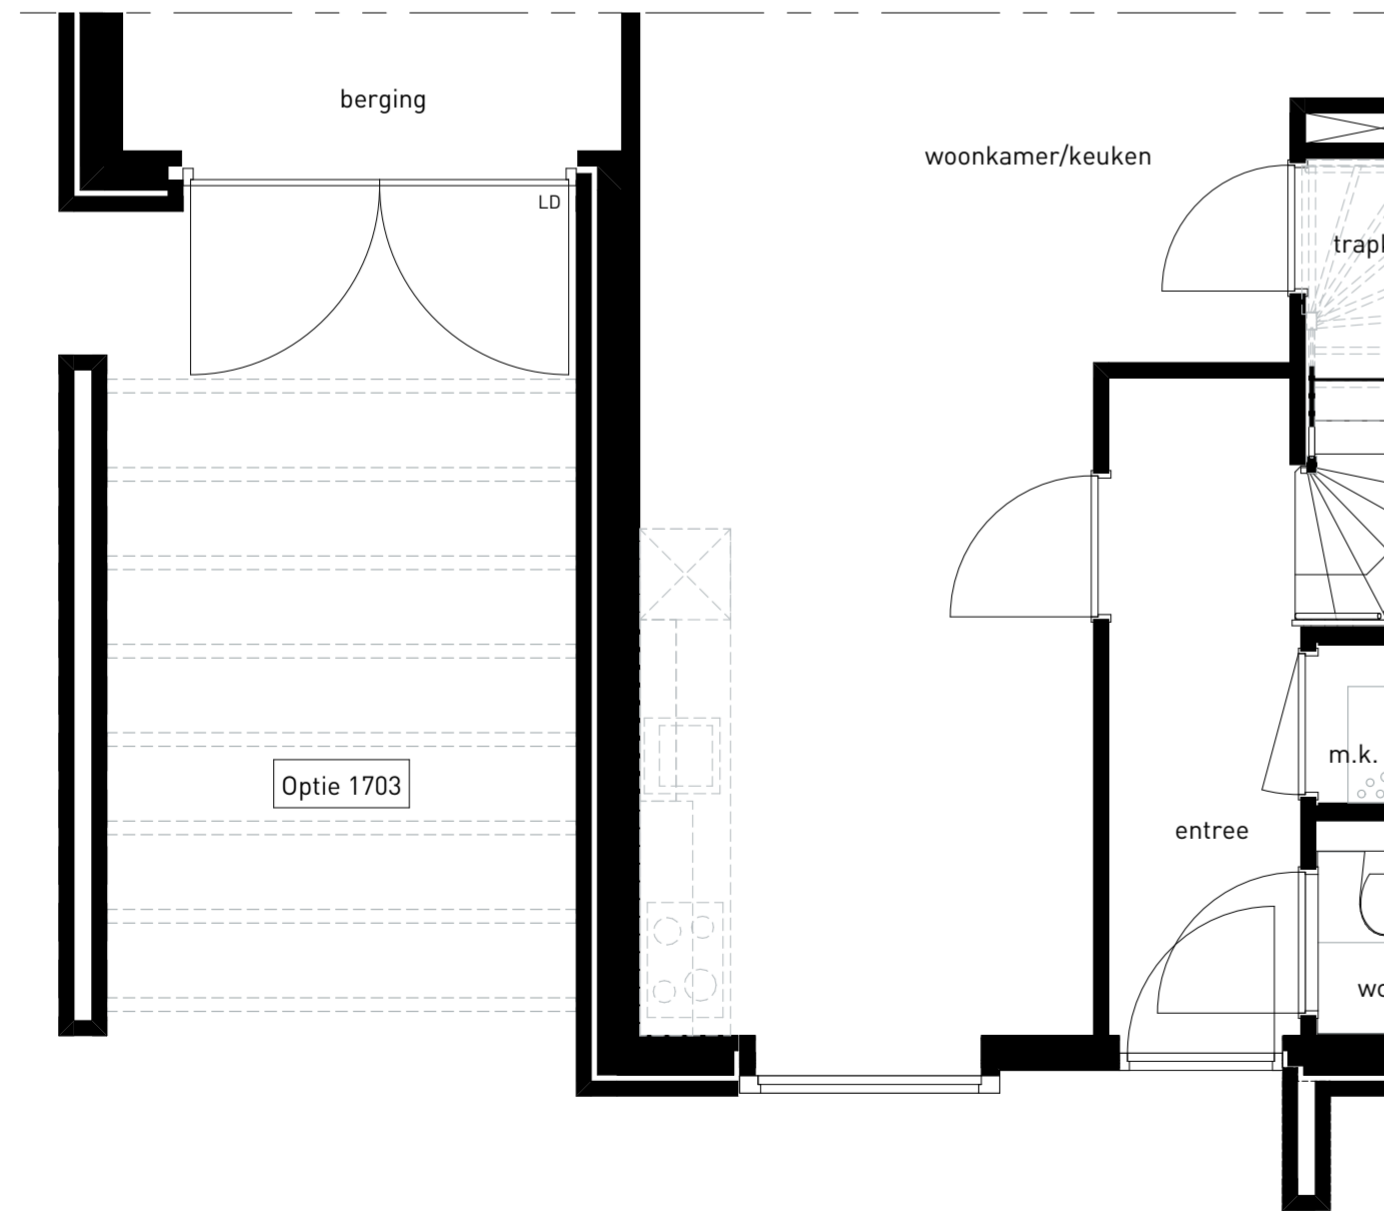

BEGANE GROND

Schaal 1:50



project
Park Langendijk - Zusterhof

teknr.
Bnr 94

omschrijving
Optie pergola

schaal 1:50
formaat A2
datum 04-09-2024
wijziging :