



VOORGEVEL Schaal 1:100

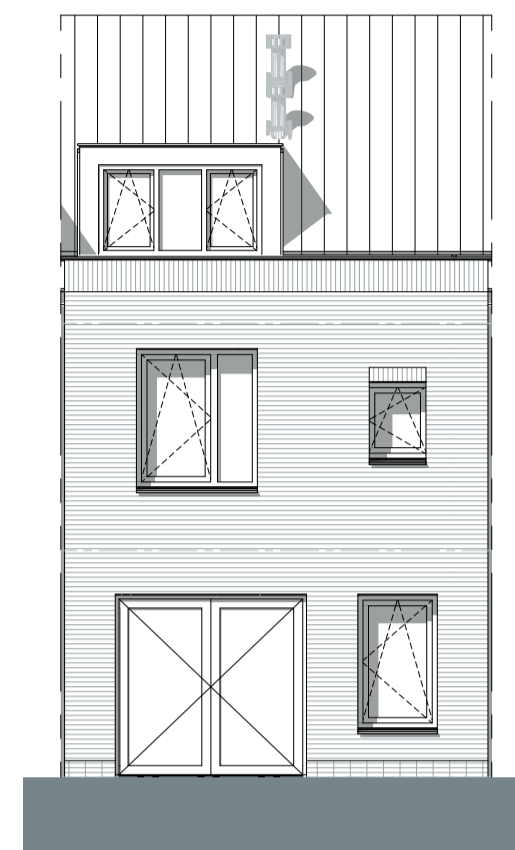


ACHTERGEVEL Schaal 1:100

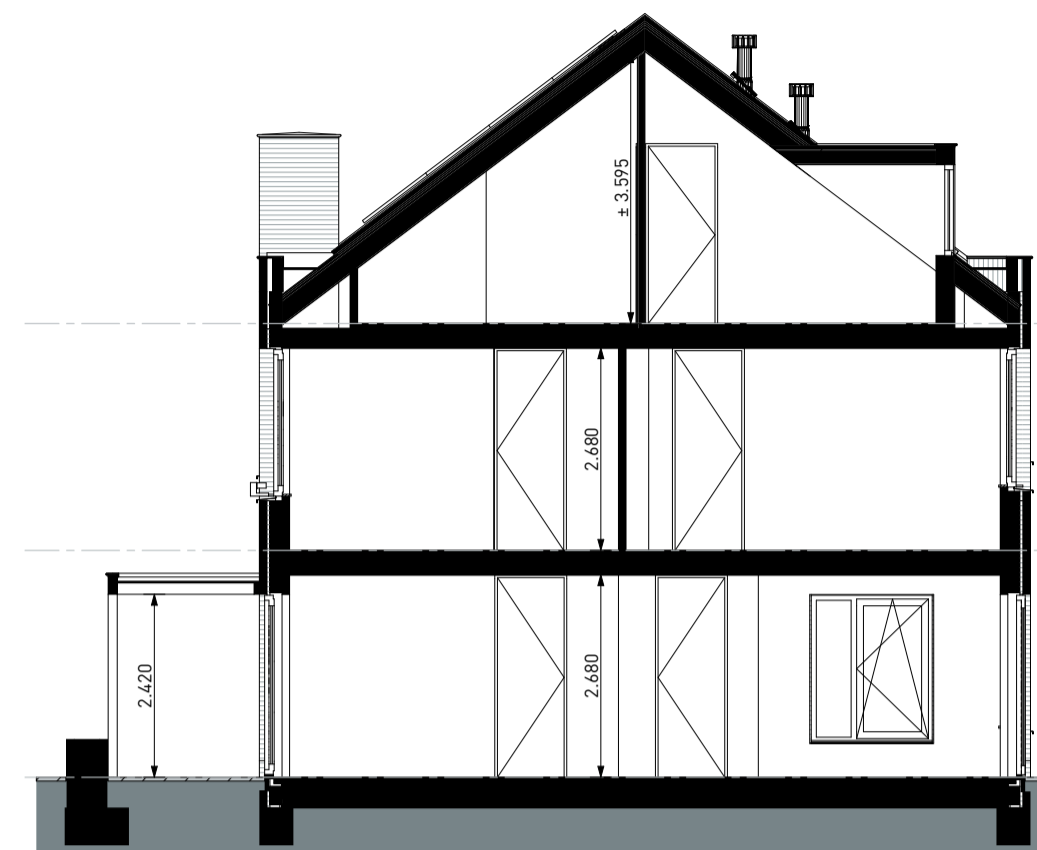


DOORSNEDE Schaal 1:100




SITUATIE Schaal 1:1000

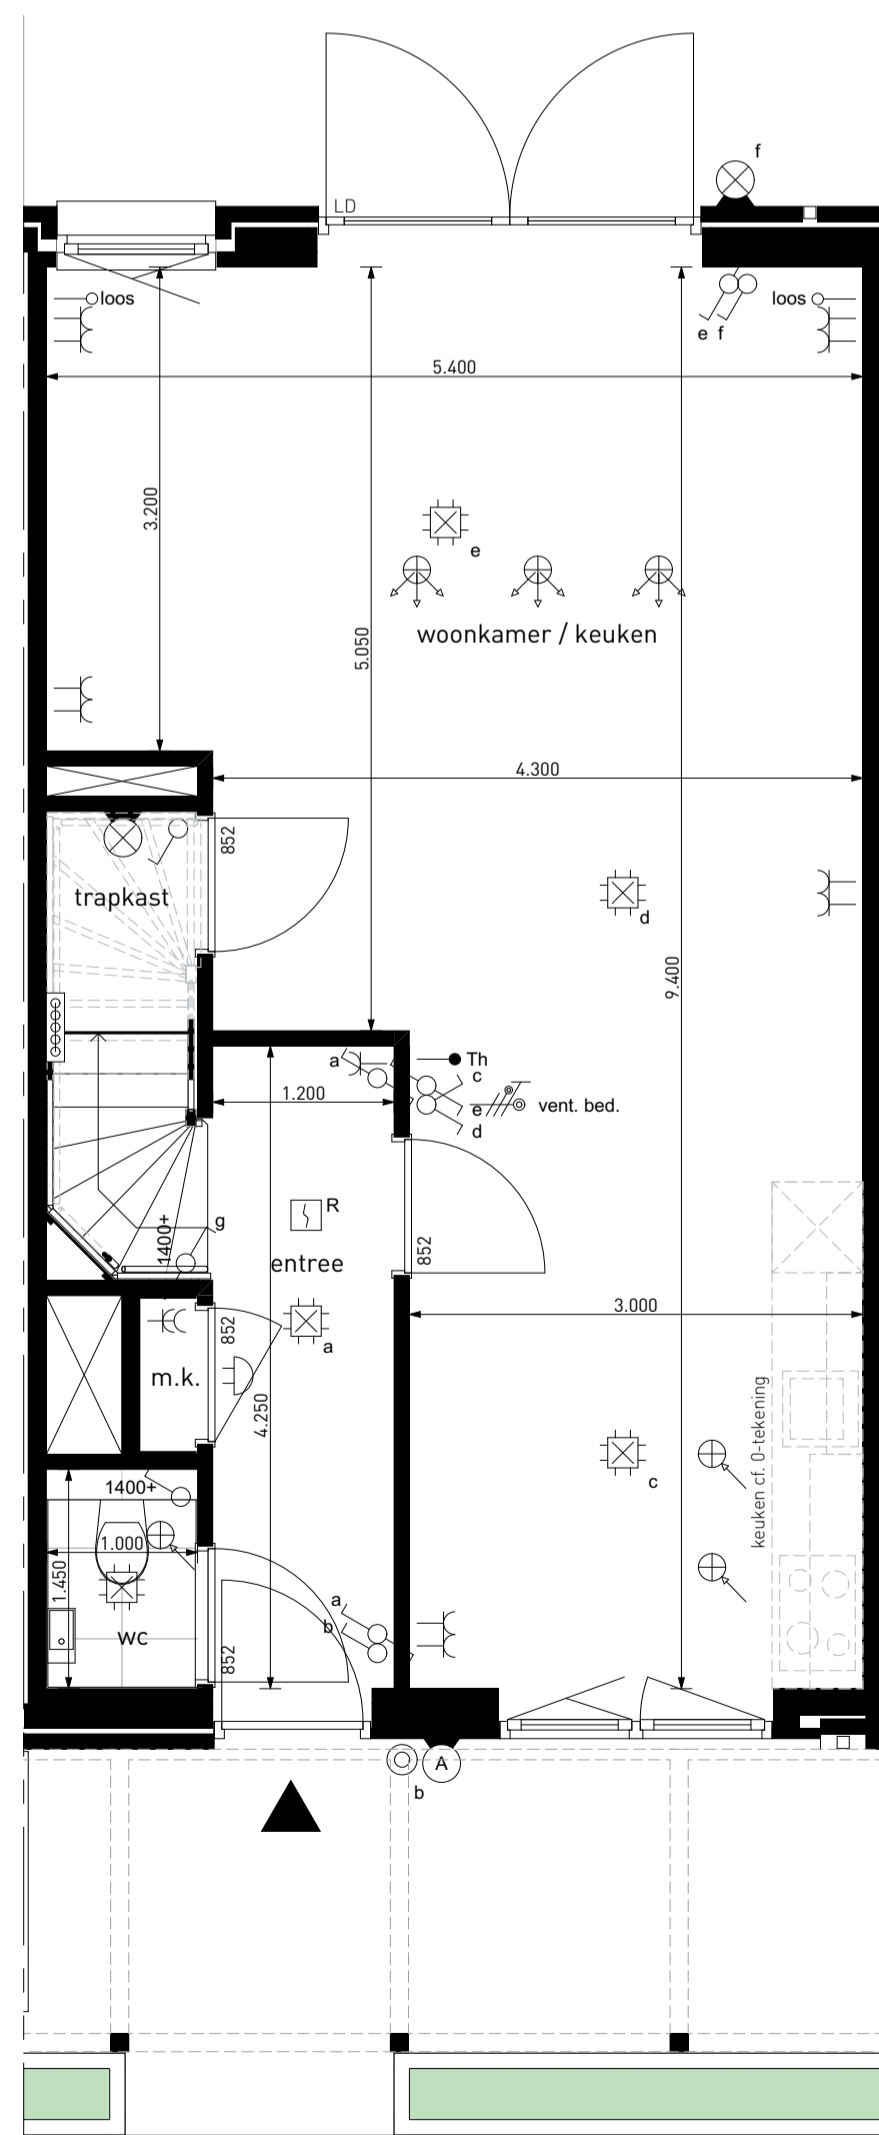

BEGANE GROND Schaal 1:50

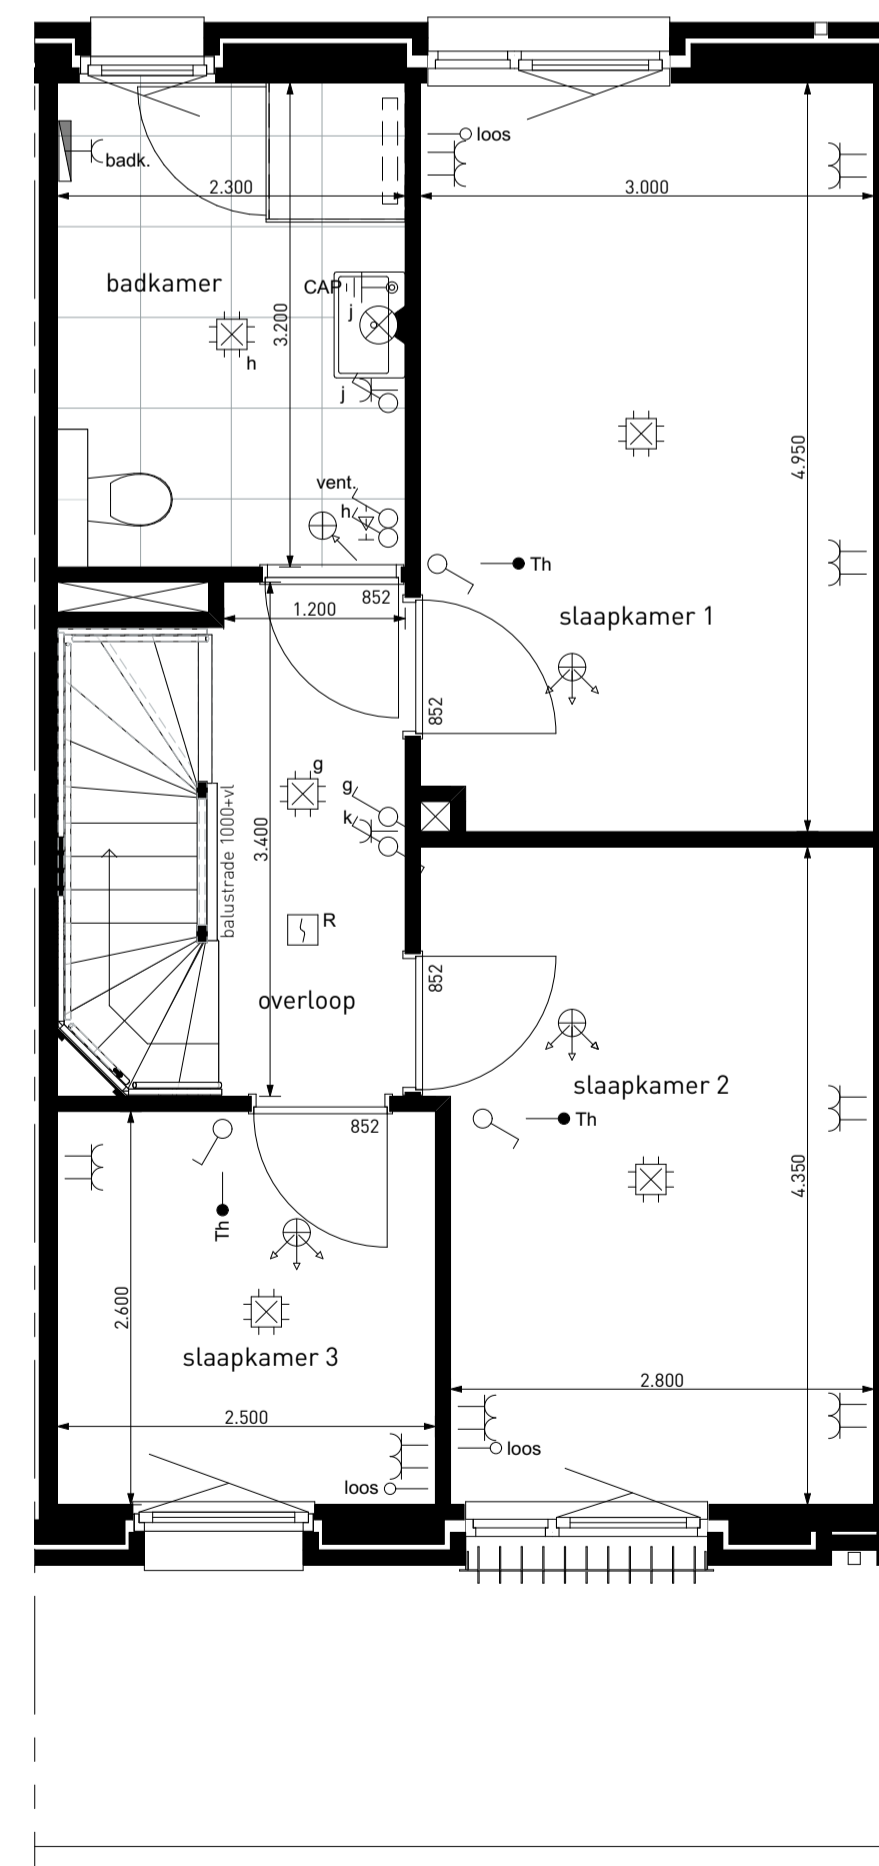

EERSTE VERDIEPING Schaal 1:50

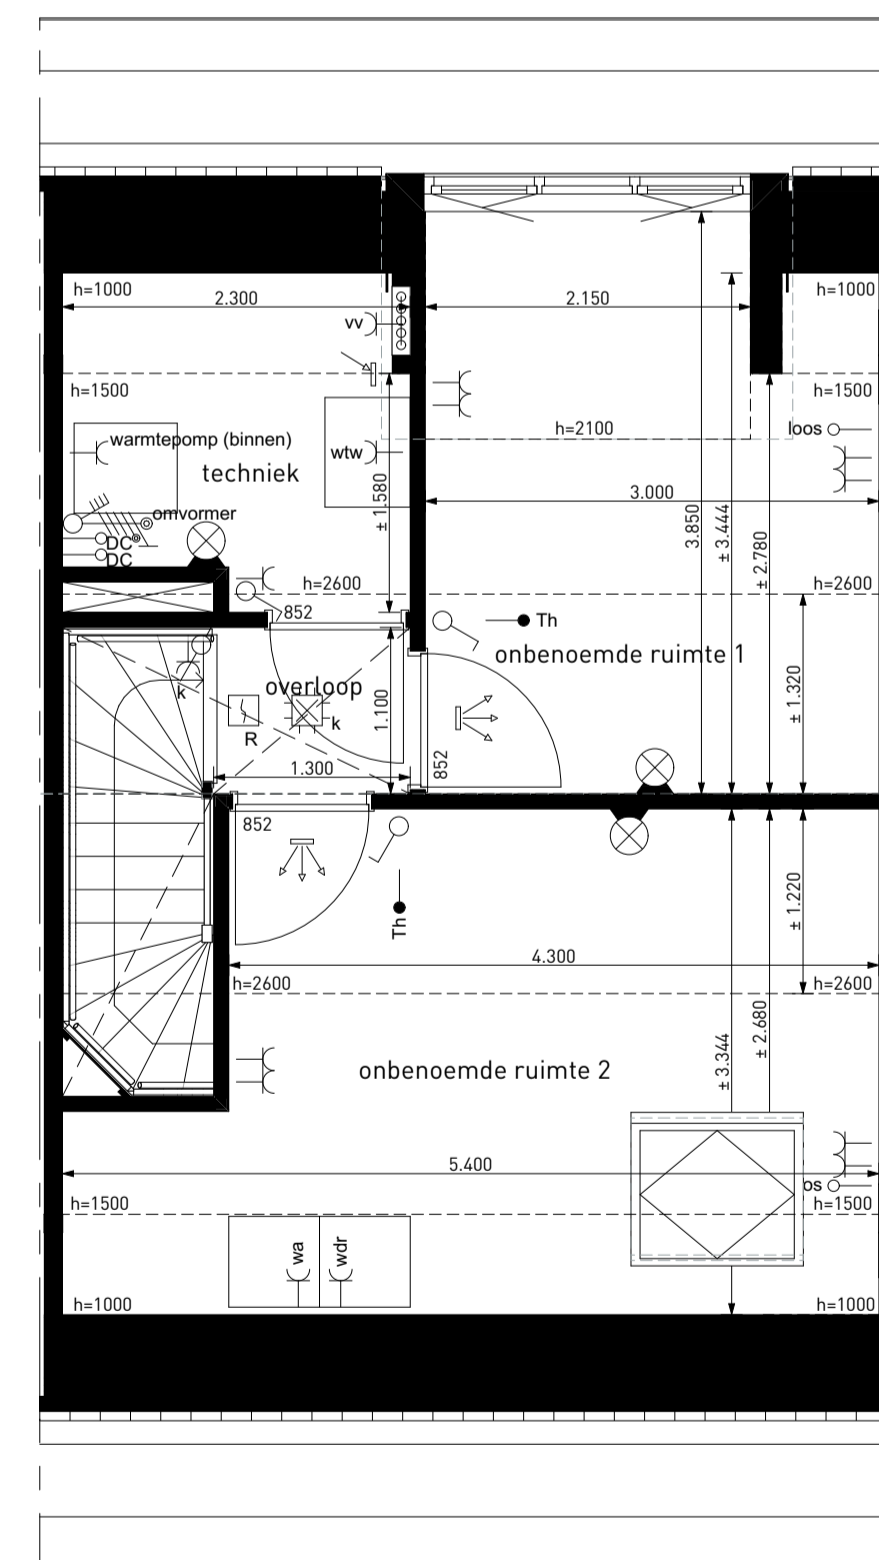

TWEDE VERDIEPING Schaal 1:50

RENVOOI VERKOOP TEKENING

ALGEMEEN

- Kleine wijzigingen voorbehouden.
- Aan de maattoering kunnen geen rechten worden ontleend.
- Maattoering betreft circa-maten in mm.
- Elektra-aansluitpunten, keukenopstelling, ventilatie punten, radiatoren, rookmelders en dakluiken zijn indicatief aangegeven.
- Het is mogelijk dat niet alle symbolen van toepassing zijn op uw woningtype.
- Keuken en badkamer conform nul-tekening leverancier.
- Opstelling installaties en leidingsschachten zijn indicatief.
- Weergave groenrichting is indicatief, hieraan kunnen geen rechten aan worden ontleend.
- Positie / aantal zonnepanelen en dak doorvoeren zijn indicatief weergave cfr. BENG-berekening en eventueel geplaatst op de buitenberging.
- In elke baksteen gevel worden een aantal open stootvoegen voorzien voor de gewone dwergvloermuis.
- Dak wordt voorzien van vogelschroot tpv. 3e panlat zodat er ruimte is voor de huismus.

LEGENDA SYMBOLEN

	Aansluitpunt 1 fase, nul en beschermingscontact
	Aansluitpunt 1 fase, nul en beschermingscontact, geschakeld
	Aansluitpunt 3 fasen nul en beschermingscontact, geschakeld
	Armatuur vlg. armaturenlijst, op wand
	Bal
	Centraal aardpunt
	Contactdoos met lichtpunt
	Contactdoos 1-voudig met beschermingscontact
	Contactdoos 2-voudig met beschermingscontact
	Contactdoos 2-voudig met beschermingscontact horizontaal
	Contactdoos 2-voudig met beschermingscontact verticaal
	Contactdoos, perlex
	Draakrop (bel)
	Lichtpunt, op wand
	Melders, rook, optisch
	Schakelaar, 1-polig
	Schakelaar, 1-polig, bediening handmatig, terugverend
	Schakelaar, serie-
	Schakelaar, wissel-
	Thermostaatschakelaar, bedraad
	Radiator
	Verdelers vloerverwarming
	Ventilatieventilator, plafond, toevoer
	Ventilatieventilator, afzuiging
	Ventilatieventilator, wand, toevoer
	Ventilatieventilator, wand, afzuiging

AFKORTING

badk.	OMSCHRIJVING
omvormer	WCD E-radiator
vent. bed.	Werkschakelaar omvormer
vw	Ventilatie hoofdbediening
wa	WCD vloerverwarming
warmtepomp (binnen)	WCD wasautomaat
warmtepomp (buiten)	WCD warmtepomp binnendeel
wdr	WCD warmtepomp buitendeel
wtw	WCD wasdroger
	WCD ventilatie

RENVOOI BOUWKUNDIG

	Woning entree
	Maattoering in mm
	Tegelwerk: toilet/badkamer
	Deurkozijn + dagmaat
	Loopdeur positie
	Gekrijstreept oppervlak

