


SITUATIE

Schaal 1:1000

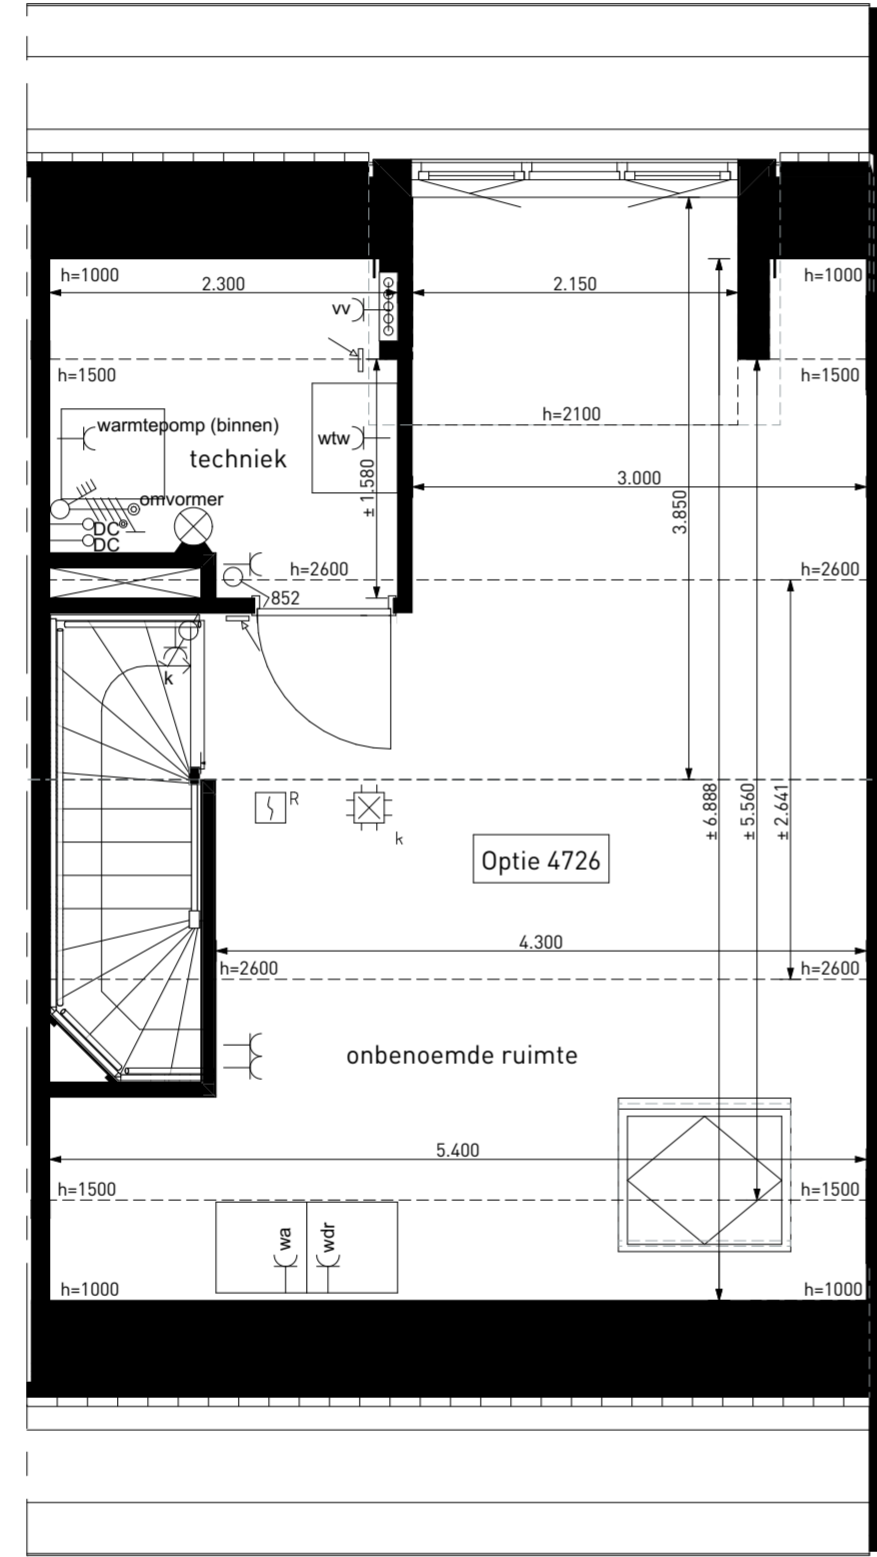

TWEDE VERDIEPING OPTIE VERVALLEN INDELING

RENVOOI VERKOOP TEKENING

ALGEMEEN

- Kleine wijzigingen voorbehouden.
- Aan de maatvoering kunnen geen rechten worden ontleend.
- Maatvoering betreft circa-maten in mm.
- Elektra-aansluitpunten, keukenopstelling, ventilatie punten, radiatoren, rookmelders en dakluiken zijn indicatief aangegeven.
- Het is mogelijk dat niet alle symbolen van toepassing zijn op uw woningtype.
- Keuken en badkamer conform nul-tekening leverancier.
- Opstelling installaties en leidingschachten zijn indicatief.
- Weergave groenrichting is indicatief, hieraan kunnen geen rechten aan worden ontleend.
- Positie / aantal zonnepanelen en dak doorvoeren zijn indicatief weergegeven cfr. BENG-berekening en eventueel geplaatst op de buitenberging.
- In elke bakstenen gevel worden een aantal open stootvoegen voorzien voor de gewone dwergteermuis.
- Dak wordt voorzien van vogelschroot tpv. 3e panlat zodat er ruimte is voor de huismus.

LEGENDA SYMBOLEN

- Aansluitpunt 1 fase, nul en beschermingscontact
- Aansluitpunt 1 fase, nul en beschermingscontact, geschakeld
- Aansluitpunt 3 fasen nul en beschermingscontact, geschakeld
- Aansluitpunt niet bedraad
- Armatuur vlg.s. armaturenlijst, op wand
- Bel
- Centraal aardpunt
- Contactdoos met lichtpunt
- Contactdoos 1-voudig met beschermingscontact
- Contactdoos 2-voudig met beschermingscontact
- Contactdoos 2-voudig met escheringscontact horizontaal
- Contactdoos 2-voudig met beschermingscontact verticaal
- Contactdoos, perilex
- Drukknop (bel)
- Lichtpunt, op wand
- Melder, rook, optisch
- Schakelaar, 1-polig
- Schakelaar, 1-polig, bediening handmatig, terugverend
- Schakelaar, serie-
- Schakelaar, wissel-
- Thermostaatleiding, bedraad
- Radiator
- Verdelers vloerverwarming
- Ventilatieventiel plafond, toevoer
- Ventilatieventiel plafond, afzuiging
- Ventilatieventiel wand, toevoer
- Ventilatieventiel wand, afzuiging

AFKORTING

- badk.
- omvormer
- vent. bed.
- vv
- wa
- warmtepomp (binnen)
- warmtepomp (buiten)
- wdr
- wtw

OMSCHRIJVING

- WCD E-radiator
- Werkschakelaar omvormer
- Ventilatie hoofdbediening
- WCD vloerverwarming
- WCD wasautomaat
- WCD warmtepomp binnendeel
- WCD warmtepomp buitendeel
- WCD wasdroger
- WCD ventilatie

RENVOOI BOUWKUNDIG

- Woning entree
- Maatvoering in mm
- Tegelwerk: toilet/badkamer
- Deurkozijn + dagmaat
- Loopdeur positie
- Gekrijstreept oppervlak



project	Park Langendijk - Zusterhof	teknr.	Bnr 86 t/m 89
omschrijving	Optie vervallen indeling 2e verdieping	schaal	1:50
		formaat	A2
		datum	04-09-2024
		wijziging	: