




Bouwnr: 084  
Type: C2

Bouwnr: 083  
Type: C1

Bouwnr: 082  
Type: C1

Bouwnr: 081  
Type: C3

VOORGEVEL

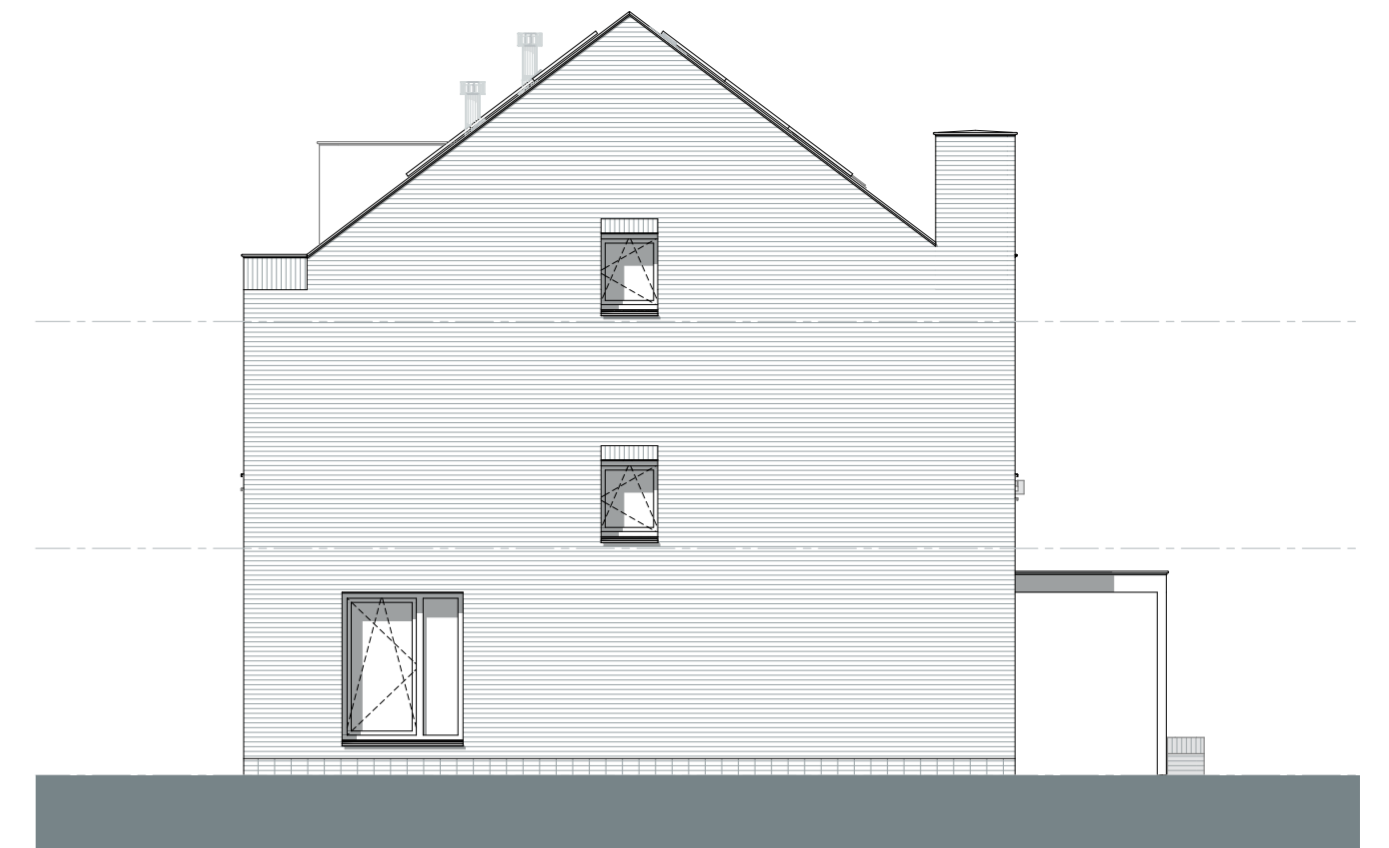

Bouwnr: 084  
Type: C2

LINKER ZIJGEVEL




Bouwnr: 081  
Type: C3

Bouwnr: 082  
Type: C1

Bouwnr: 083  
Type: C1

Bouwnr: 084  
Type: C2

ACHTERGEVEL

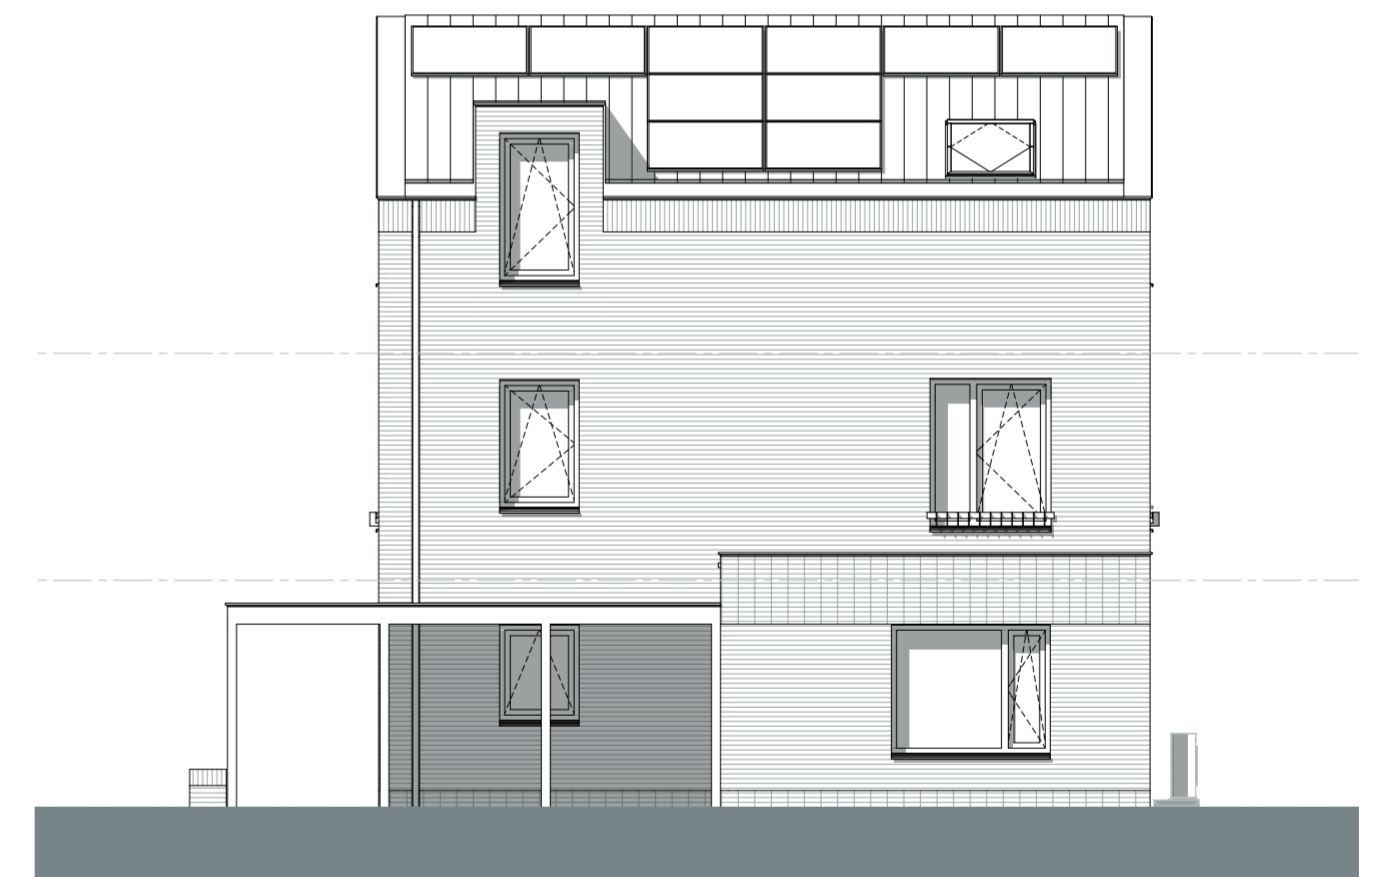

Bouwnr: 081  
Type: C3

RECHTER ZIJGEVEL



project  
Park Langendijk - Zusterhof

teknr.  
Bnr 81 t/m 84

omschrijving  
Gevels Blok C

schaal  
1:100  
datum  
29-10-2024  
formaat  
A2  
wijziging  
: