


ACHTERGEVEL

Schaal 1:50

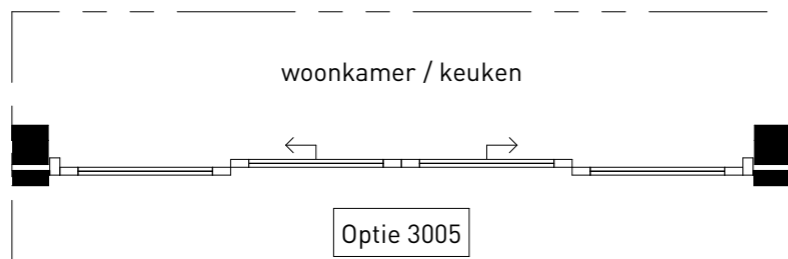

BEGANE GROND

Schaal 1:50



SITUATIE



Schaal 1:1000



project  
Park Langendijk - Zusterhof

teknr.  
Bnr 81 t/m 84

omschrijving  
Optie schuifpui

schaal 1:50  
formaat A3  
datum 04-09-2024  
wijziging :