




SITUATIE Schaal 1:1000

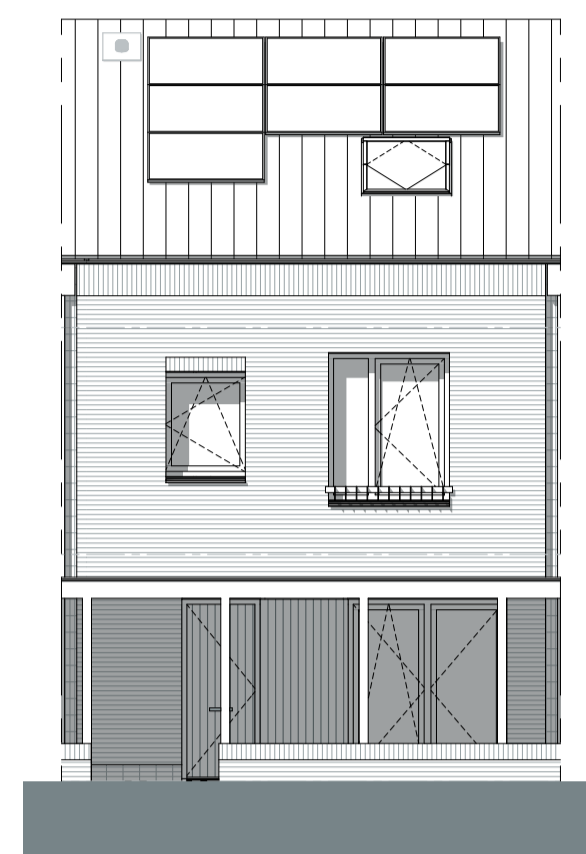


VOORGEVEL Schaal 1:100

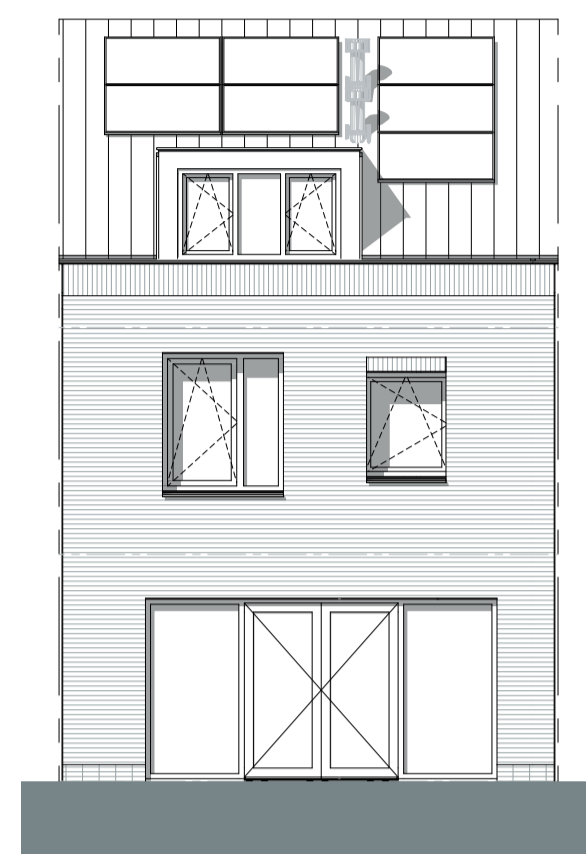


ACHTERGEVEL Schaal 1:100

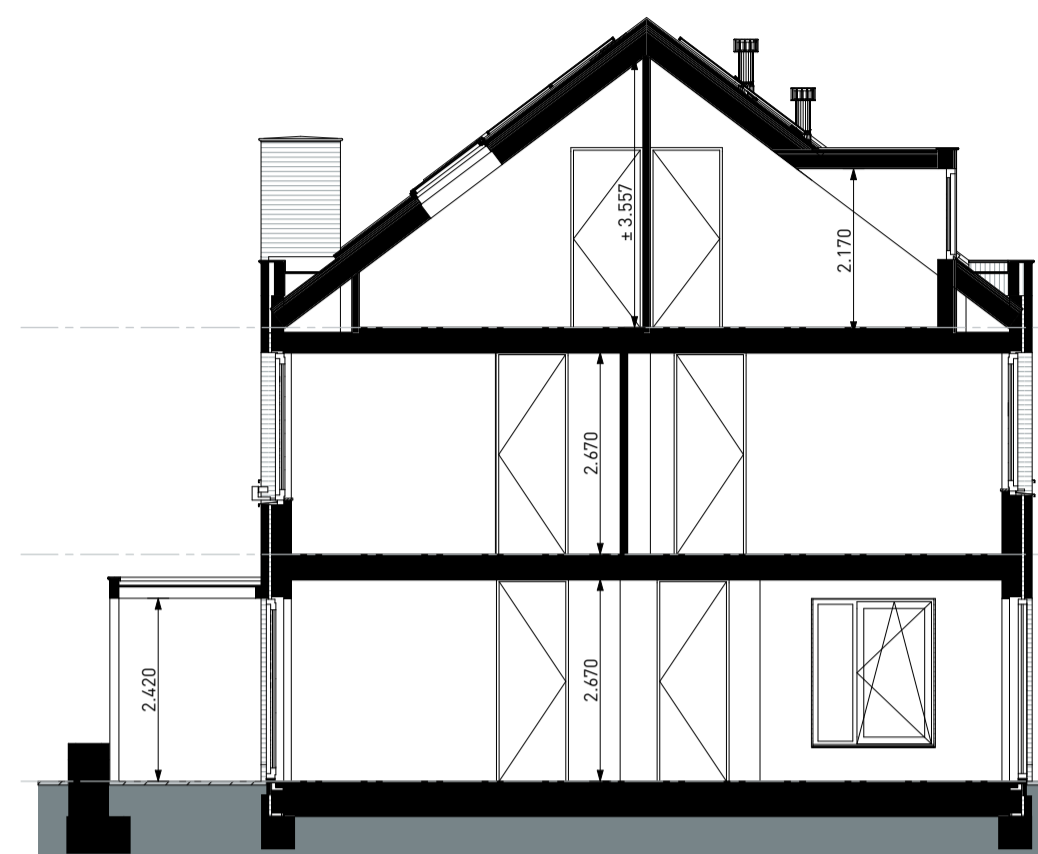


DOORSNEDE Schaal 1:100

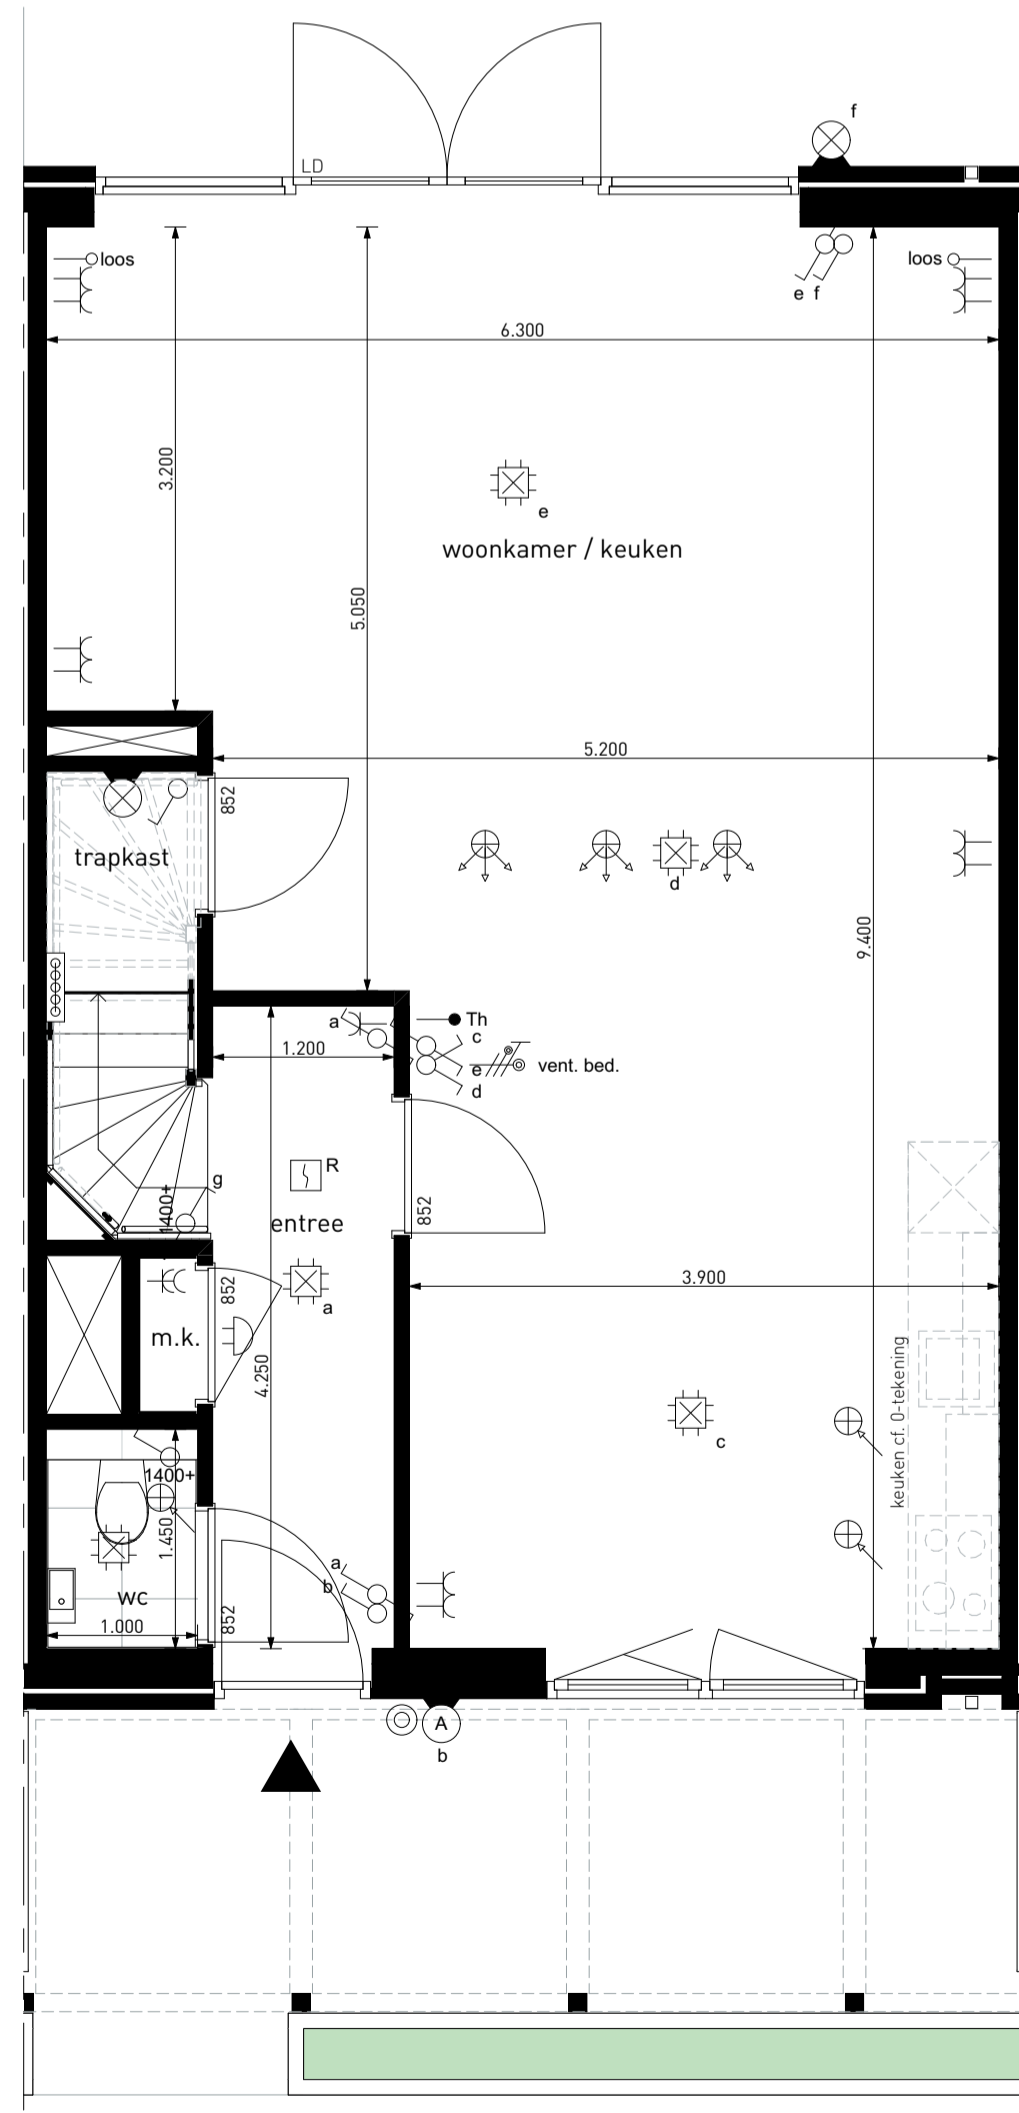

BEGANE GROND Schaal 1:50

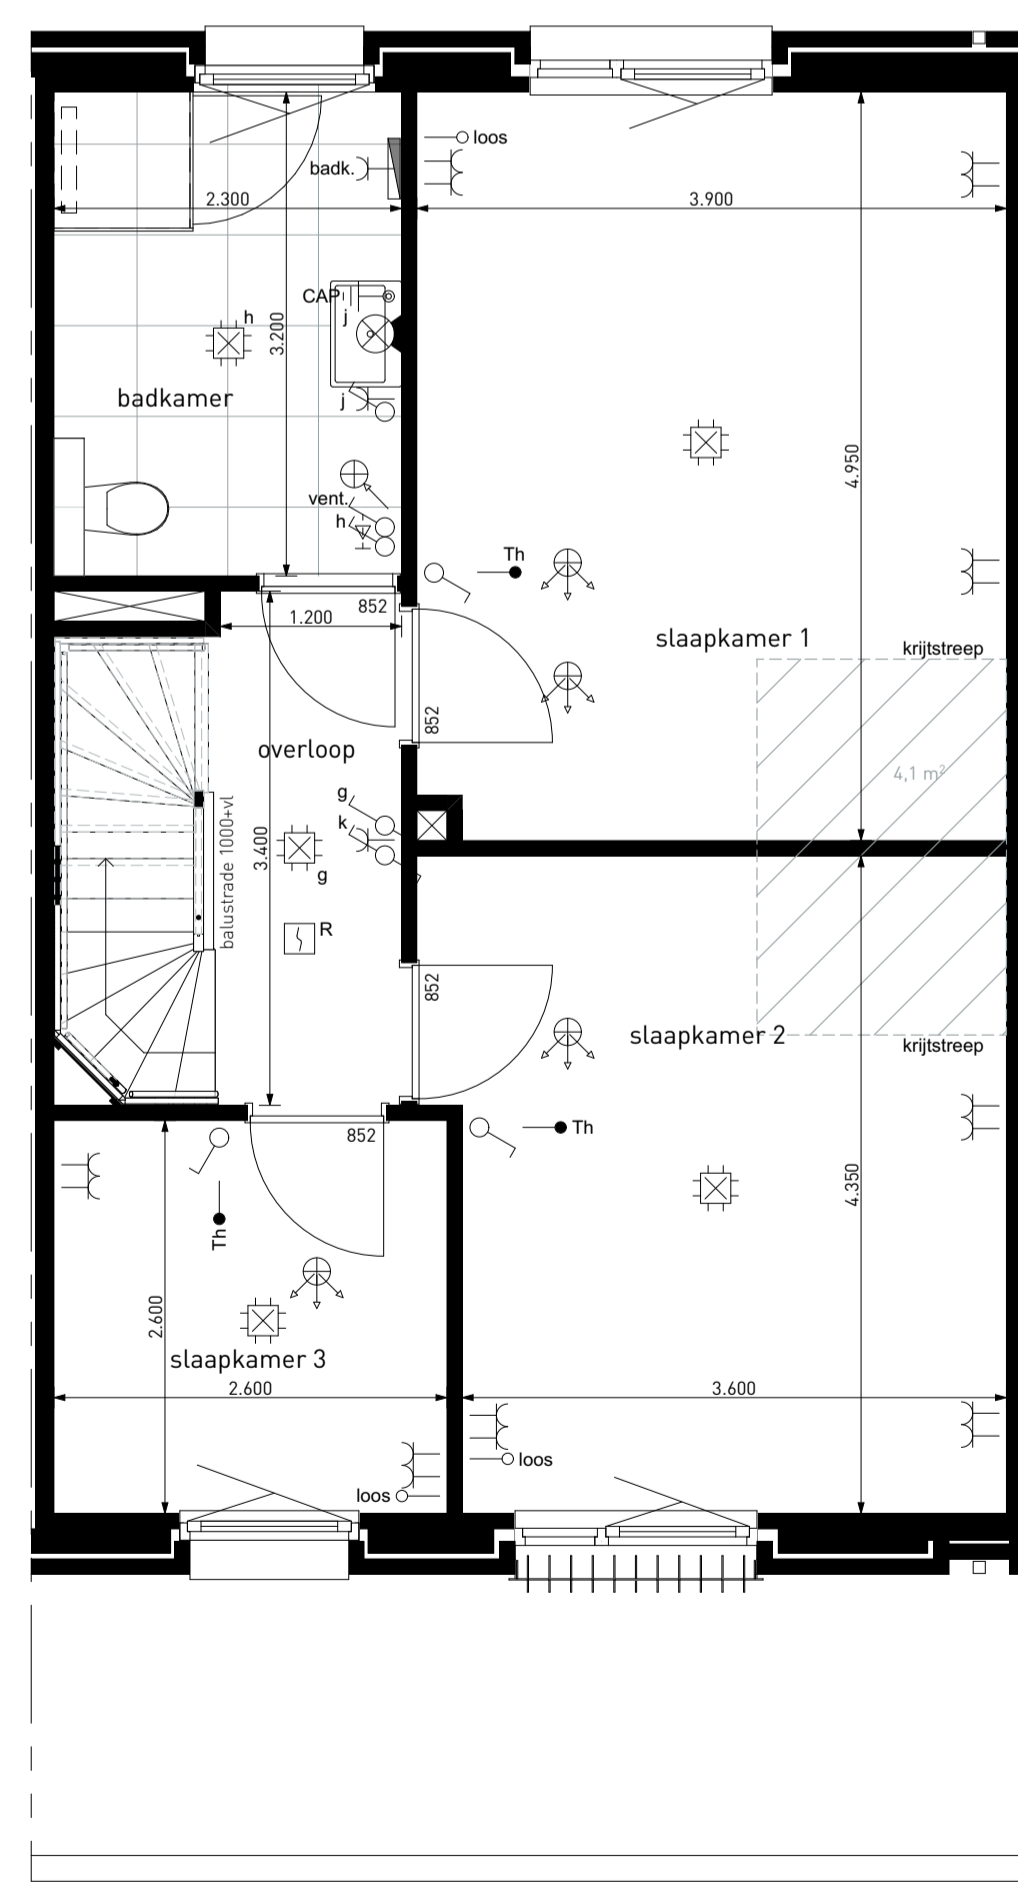

EERSTE VERDIEPING Schaal 1:50

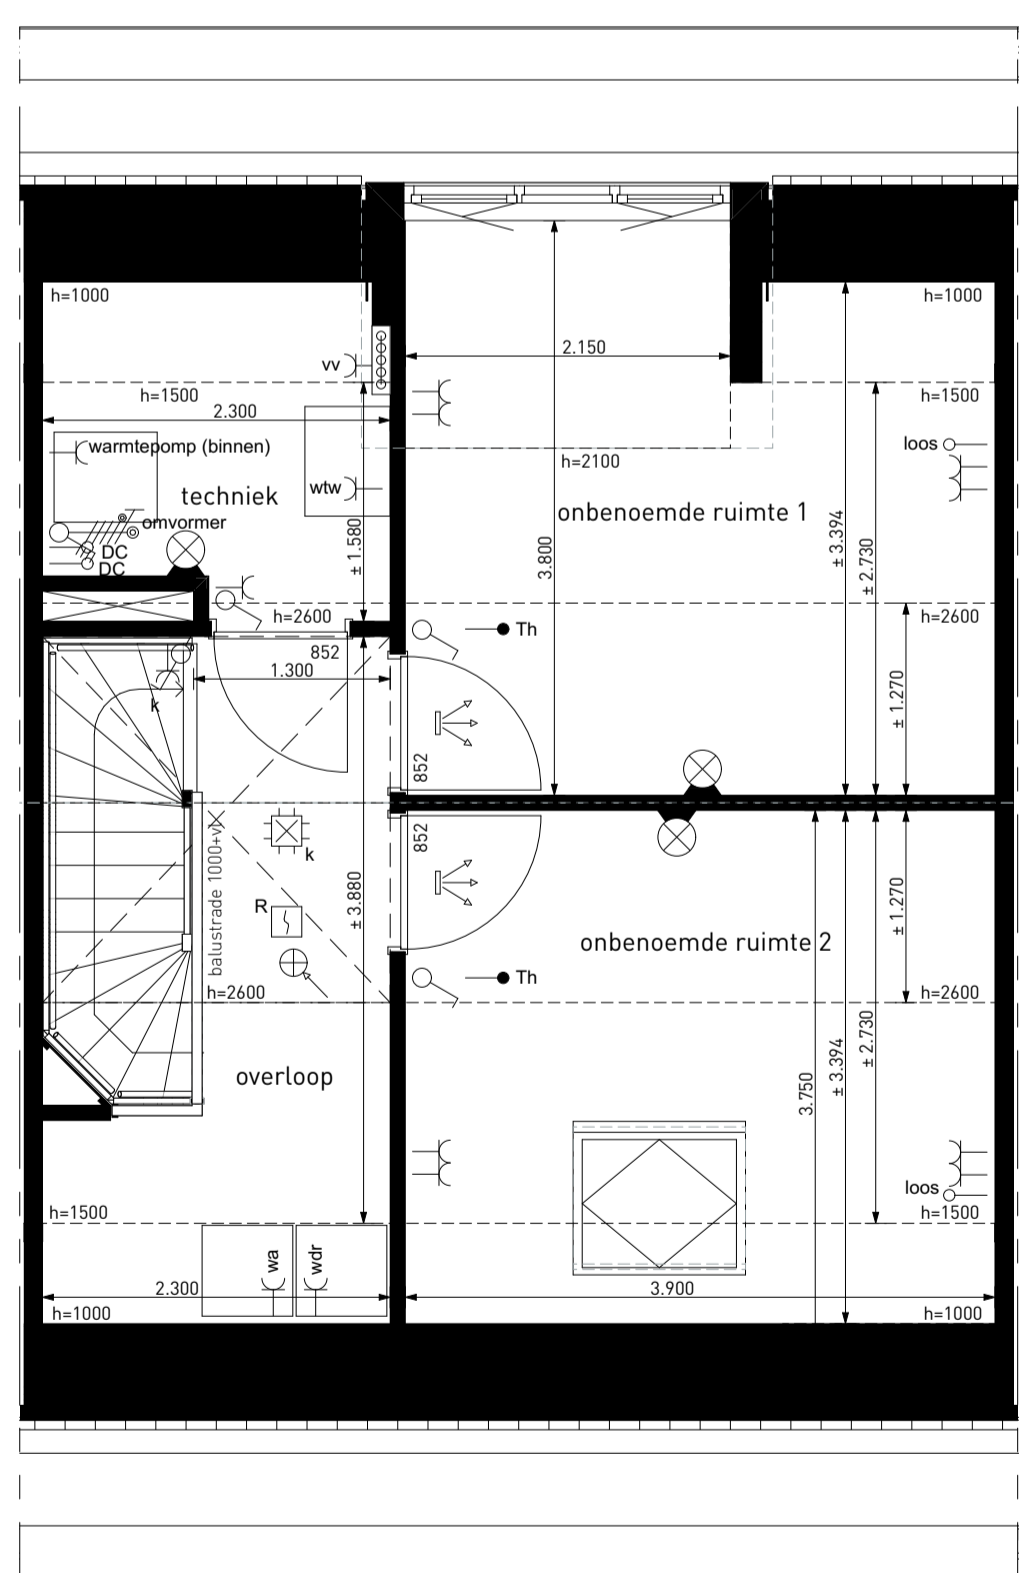

TWEDE VERDIEPING Schaal 1:50

RENVOOI VERKOOP TEKENING

- ALGEMEEN**
- Kleine wijzigingen voorbehouden.
 - Aan de maatvoering kunnen geen rechten worden ontleend.
 - Maatvoering betreft circa-maten in mm.
 - Elektra-aansluitpunten, keukenopstelling, ventilatie punten, radiatoren, rookmelders en dakluiken zijn indicatief aangegeven.
 - Het is mogelijk dat niet alle symbolen van toepassing zijn op uw woningtype.
 - Keuken en badkamer conform nul-tekening leverancier.
 - Opstelling installaties en leidingsschachten zijn indicatief.
 - Weergave groenrichting is indicatief, hieraan kunnen geen rechten aan worden ontleend.
 - Positie / aantal zonnepanelen en dak doorvoeren zijn indicatief weergegeven cfr. BENG-berekening en eventueel geplaatst op de buitenberging.
 - In elke baksteen gevel worden een aantal open stootvoegen voorzien voor de gewone dwerfgeleermuis.
 - Dak wordt voorzien van vogelgeschroot tpv. 3e panlat zodat er ruimte is voor de huismus.

- LEGENDA SYMBOLEN**
- Ansluitpunt 1 fase, nul en beschermingscontact
 - Ansluitpunt 1 fase, nul en beschermingscontact, geschakeld
 - Ansluitpunt 3 fasen nul en beschermingscontact, geschakeld
 - Ansluitpunt niet bedraad
 - Armatuur vlg. armaturenlijst, op wand
 - Bal
 - Centraal aardpunt
 - Contactdoos met lichtpunt
 - Contactdoos 1-voudig met beschermingscontact
 - Contactdoos 2-voudig met beschermingscontact
 - Contactdoos 2-voudig met beschermingscontact horizontaal
 - Contactdoos 2-voudig met beschermingscontact verticaal
 - Contactdoos, perlex
 - Drukknop (bel)
 - Lichtpunt, op wand
 - Melders, rook, optisch
 - Schakelaar, 1-polig
 - Schakelaar, 1-polig, bediening handmatig, terugverend
 - Schakelaar, serieel
 - Schakelaar, wissel-
 - Thermostaatschakelaar, bedraad
 - Radiator
 - Verdelers vloerverwarming
 - Ventilatieventilator, toevoer
 - Ventilatieventilator, afzuiging
 - Ventilatieventilator, toevoer
 - Ventilatieventilator, afzuiging

- AFKORTING OMSCHRIJVING**
- badk. WCD E-radiator
 - omvormer Werkschakelaar omvormer
 - vent. bed. Ventilatie hoofbediening
 - ww WCD vloerverwarming
 - wa WCD wasautomaat
 - warmtepomp (binnen) WCD warmtepomp binnendeel
 - warmtepomp (buiten) WCD warmtepomp buitendeel
 - wdr WCD wasdroger
 - wtw WCD ventilatie

- RENVOOI BOUWKUNDIG**
- Woning entree
 - Maatvoering in mm
 - Tegelwerk: toilet/badkamer
 - Deurkozijn + dagmaat
 - Loopdeur positie
 - Gekrijstreept oppervlak

