


Parkeerhof en achterpaden conform splitsingstekening

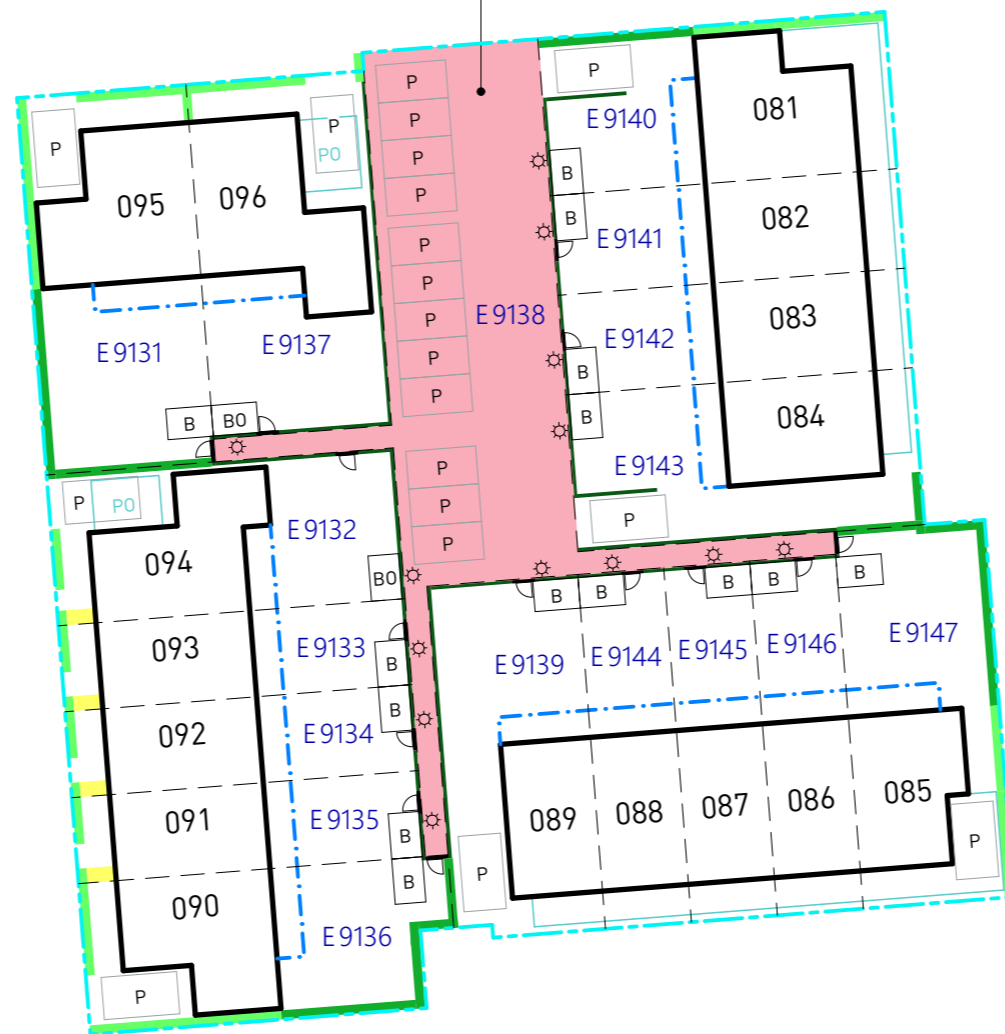

Gemeente: Breda
 Sectie: E
 Nummer: 9131 t/m 9147



RENVOOI

- 01 bouwnummer
- 0001 perceelnummer kadastraal
- perceelgrens kadastraal
- perceelgrens verkaveling
- contour bebouwing
- contour bijgebouwen
- optie uitbouw tot 1,8m

- contour droogloop
- PO pergola optioneel
- B berging
- B0 berging optioneel
- P parkeerplaats op eigen terrein (instandhoudingsplicht)
- het recht van overpad voor bouwnummers 84, 85, 89 en 94

- lage haag; h=0,8m b=0,6m (instandhoudingsplicht)
- lage haag; h=0,8m b=1,0m (instandhoudingsplicht)
- hoge haag; h=1,8m b=0,6m v.v. gaashekwerk met bovenbuis (instandhoudingsplicht)
- gaashekwerk v.v. bovenbuis en klimplanten h=1,8m (instandhoudingsplicht)
- tuinpoort (instandhoudingsplicht)
- achterpad verlichting tegen berging (instandhoudingsplicht)

project
 Park Langendijk - Zusterhof

teknr.
 V001

omschrijving
 Juridische situatietekening

schaal 1:500
 formaat A3
 datum 29-10-2024
 wijziging :