



Voorgevel




Rechtergevel




Achtergevel




Linkergevel

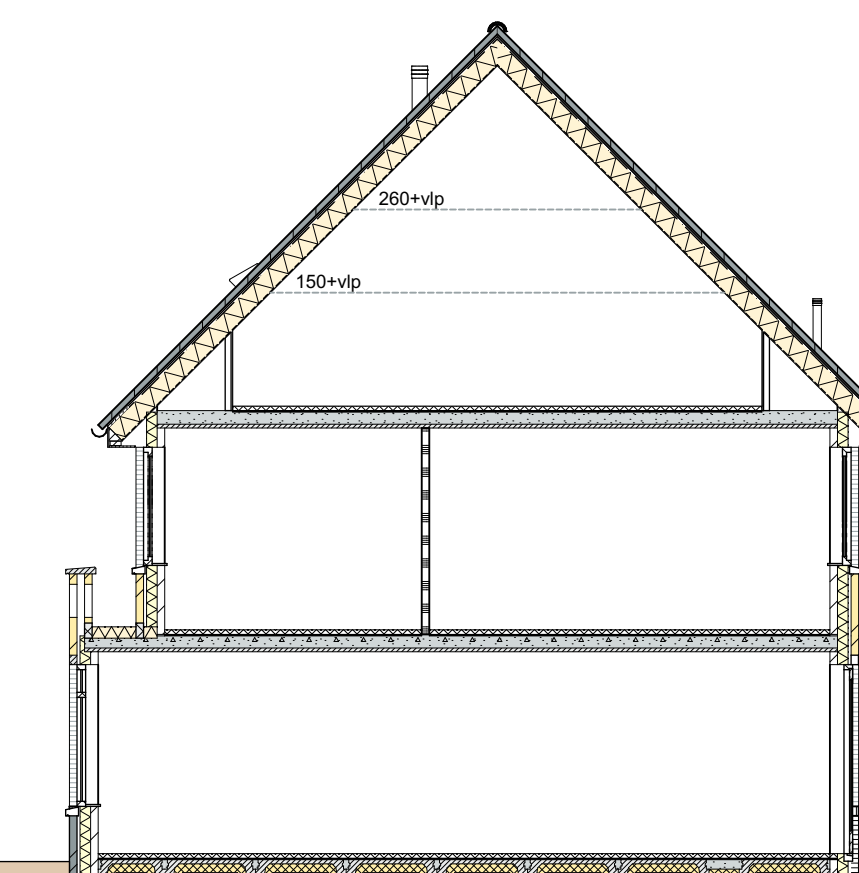


Doorsnede A4

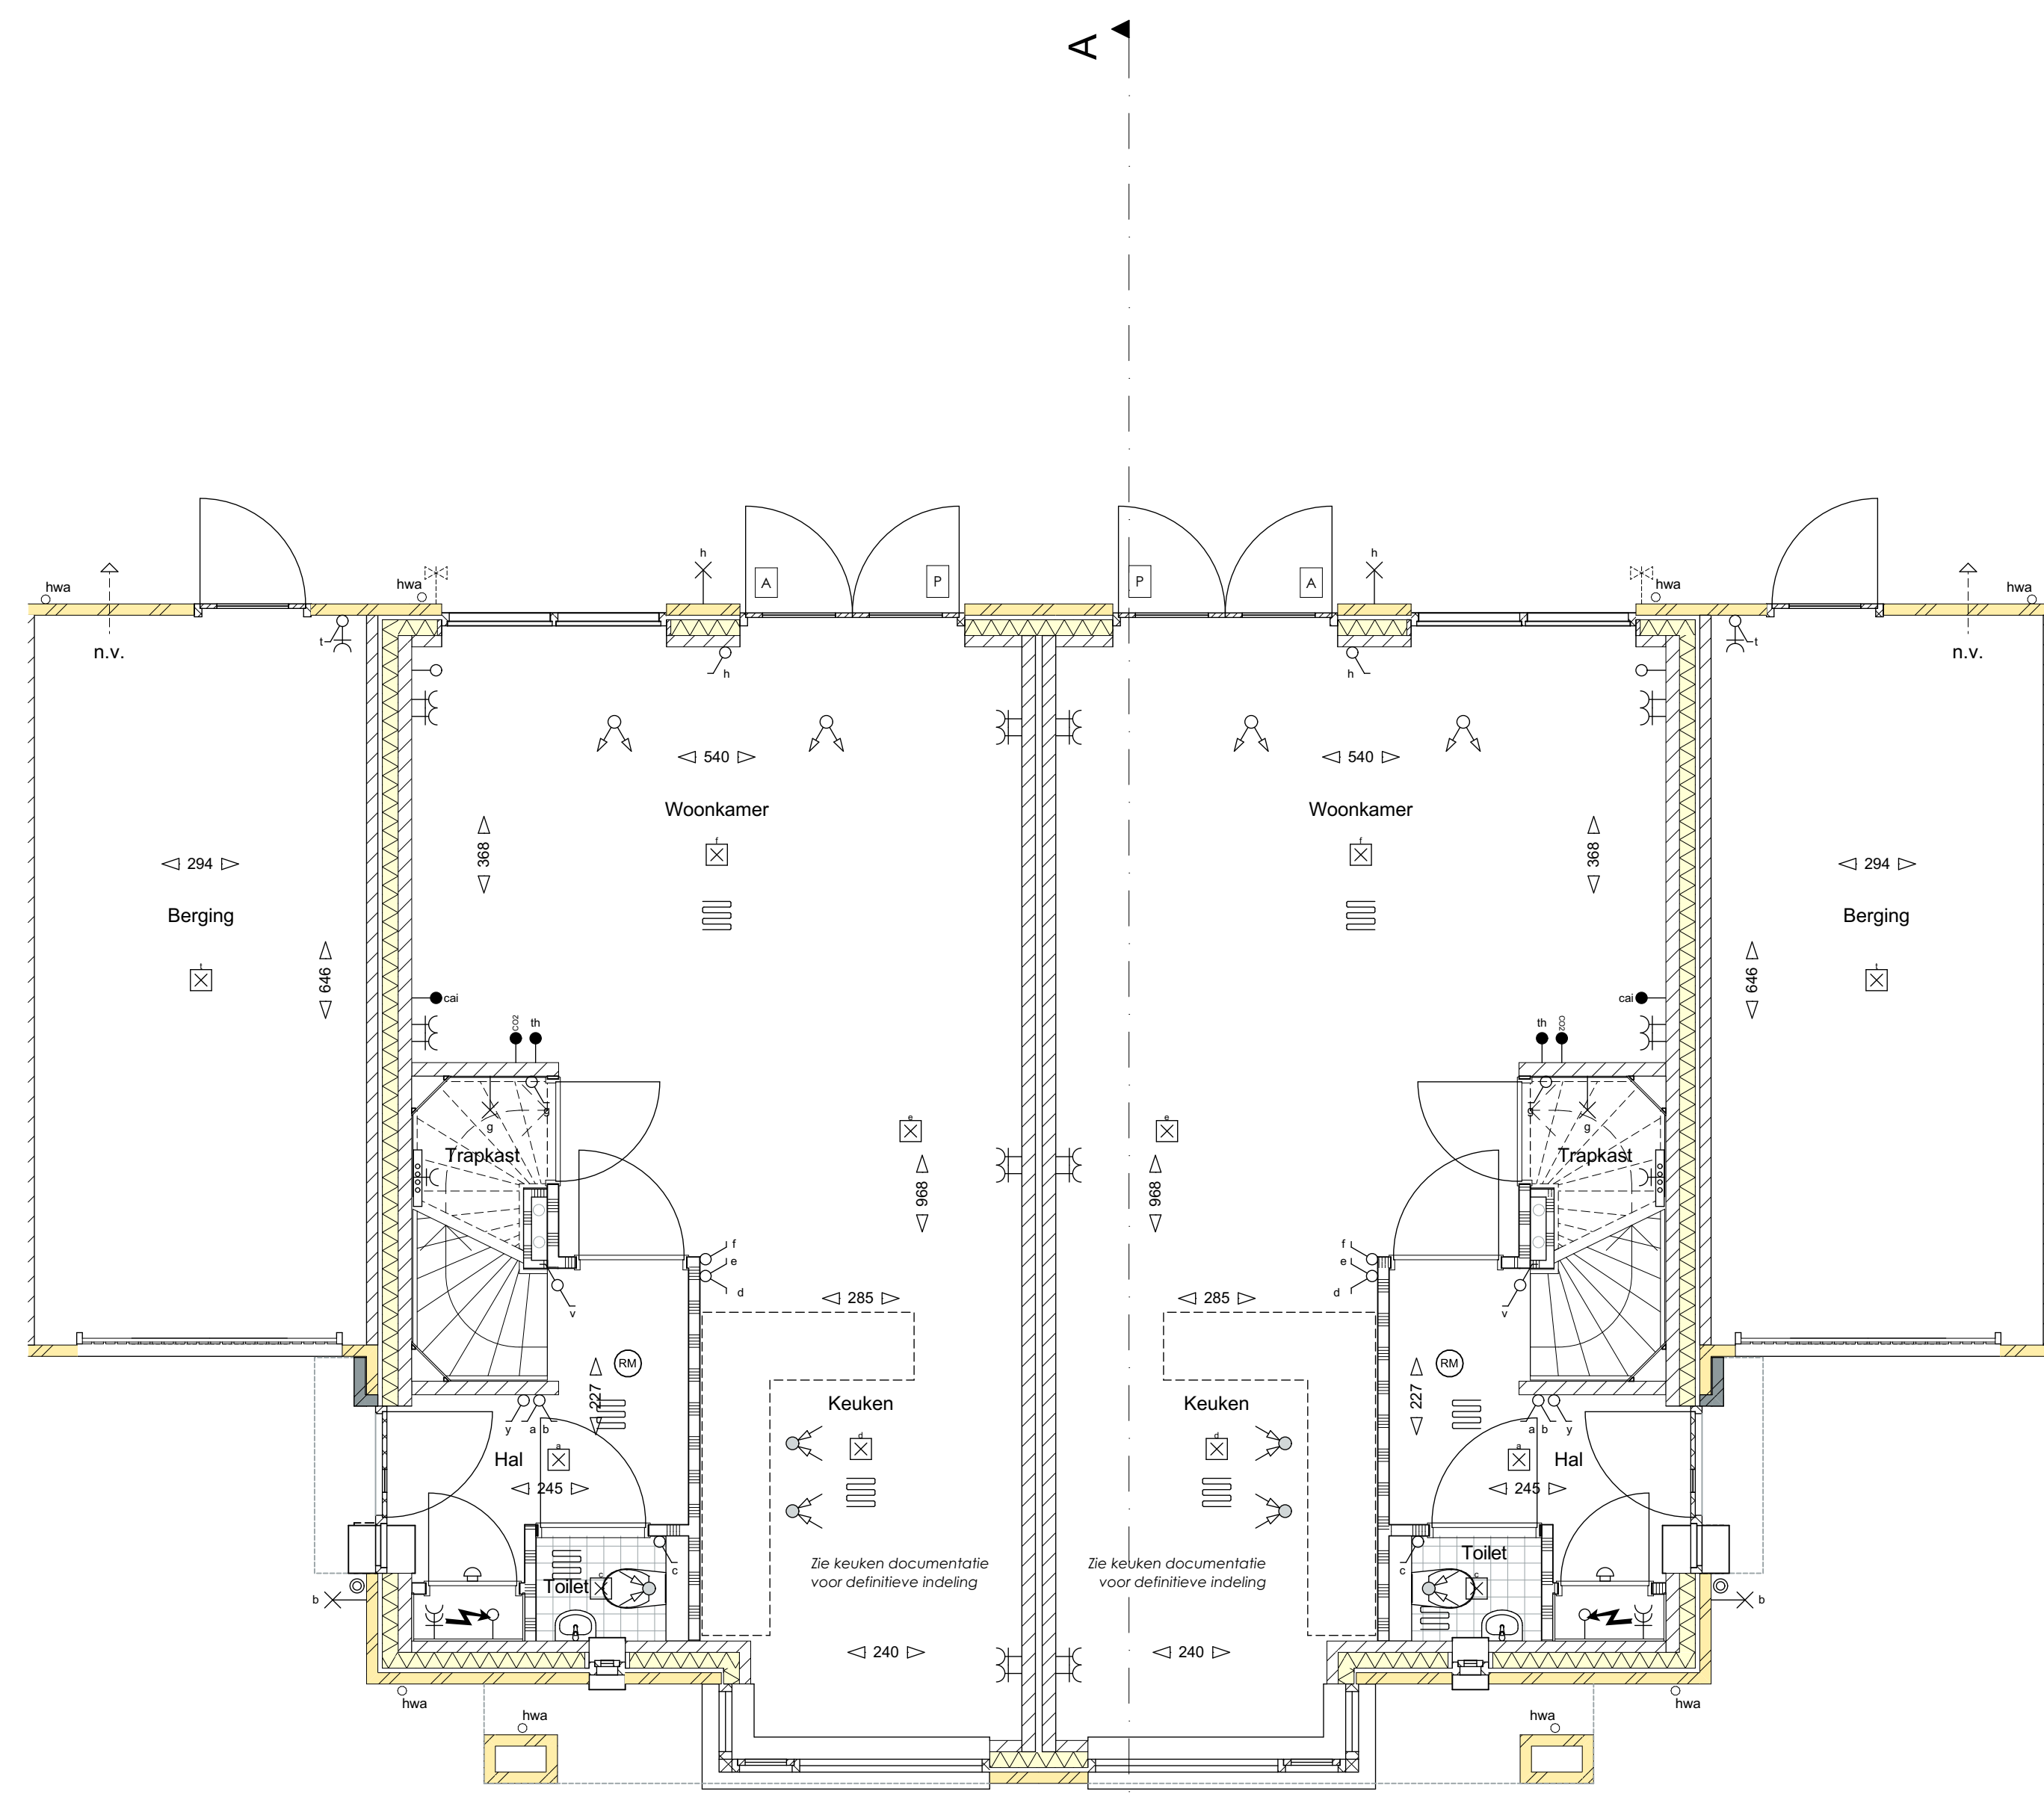

Begane grond

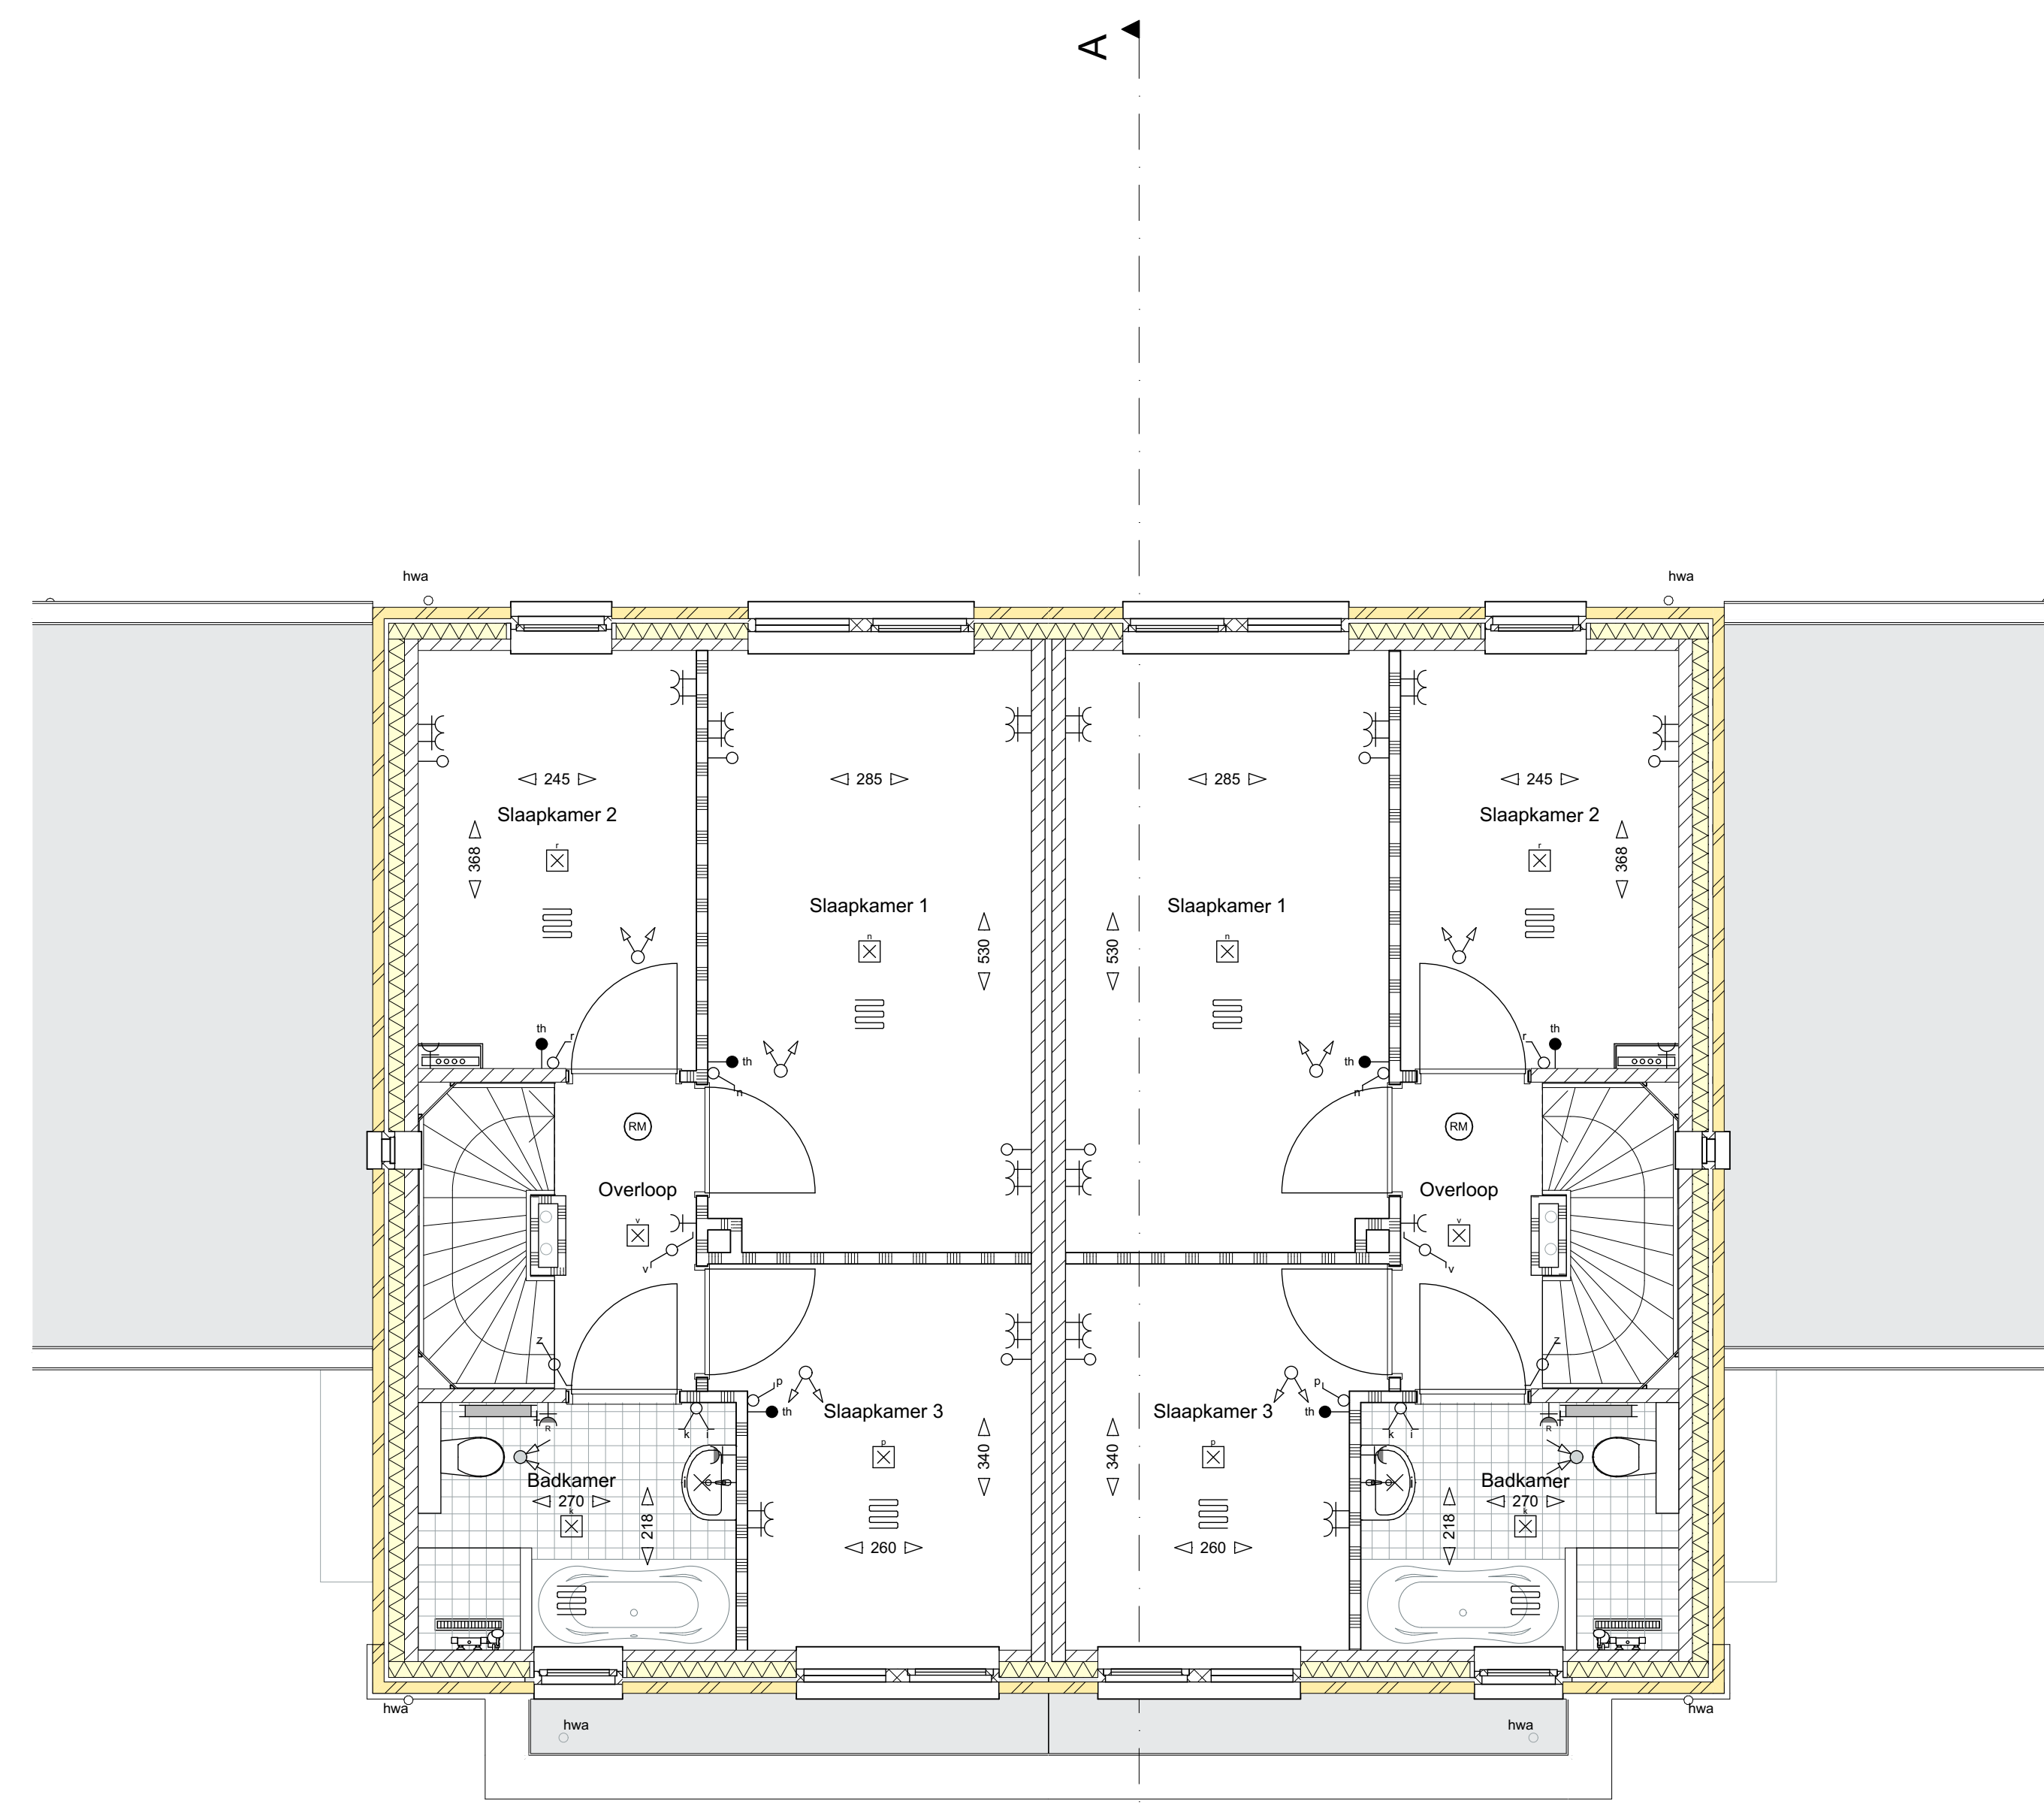

1e verdieping

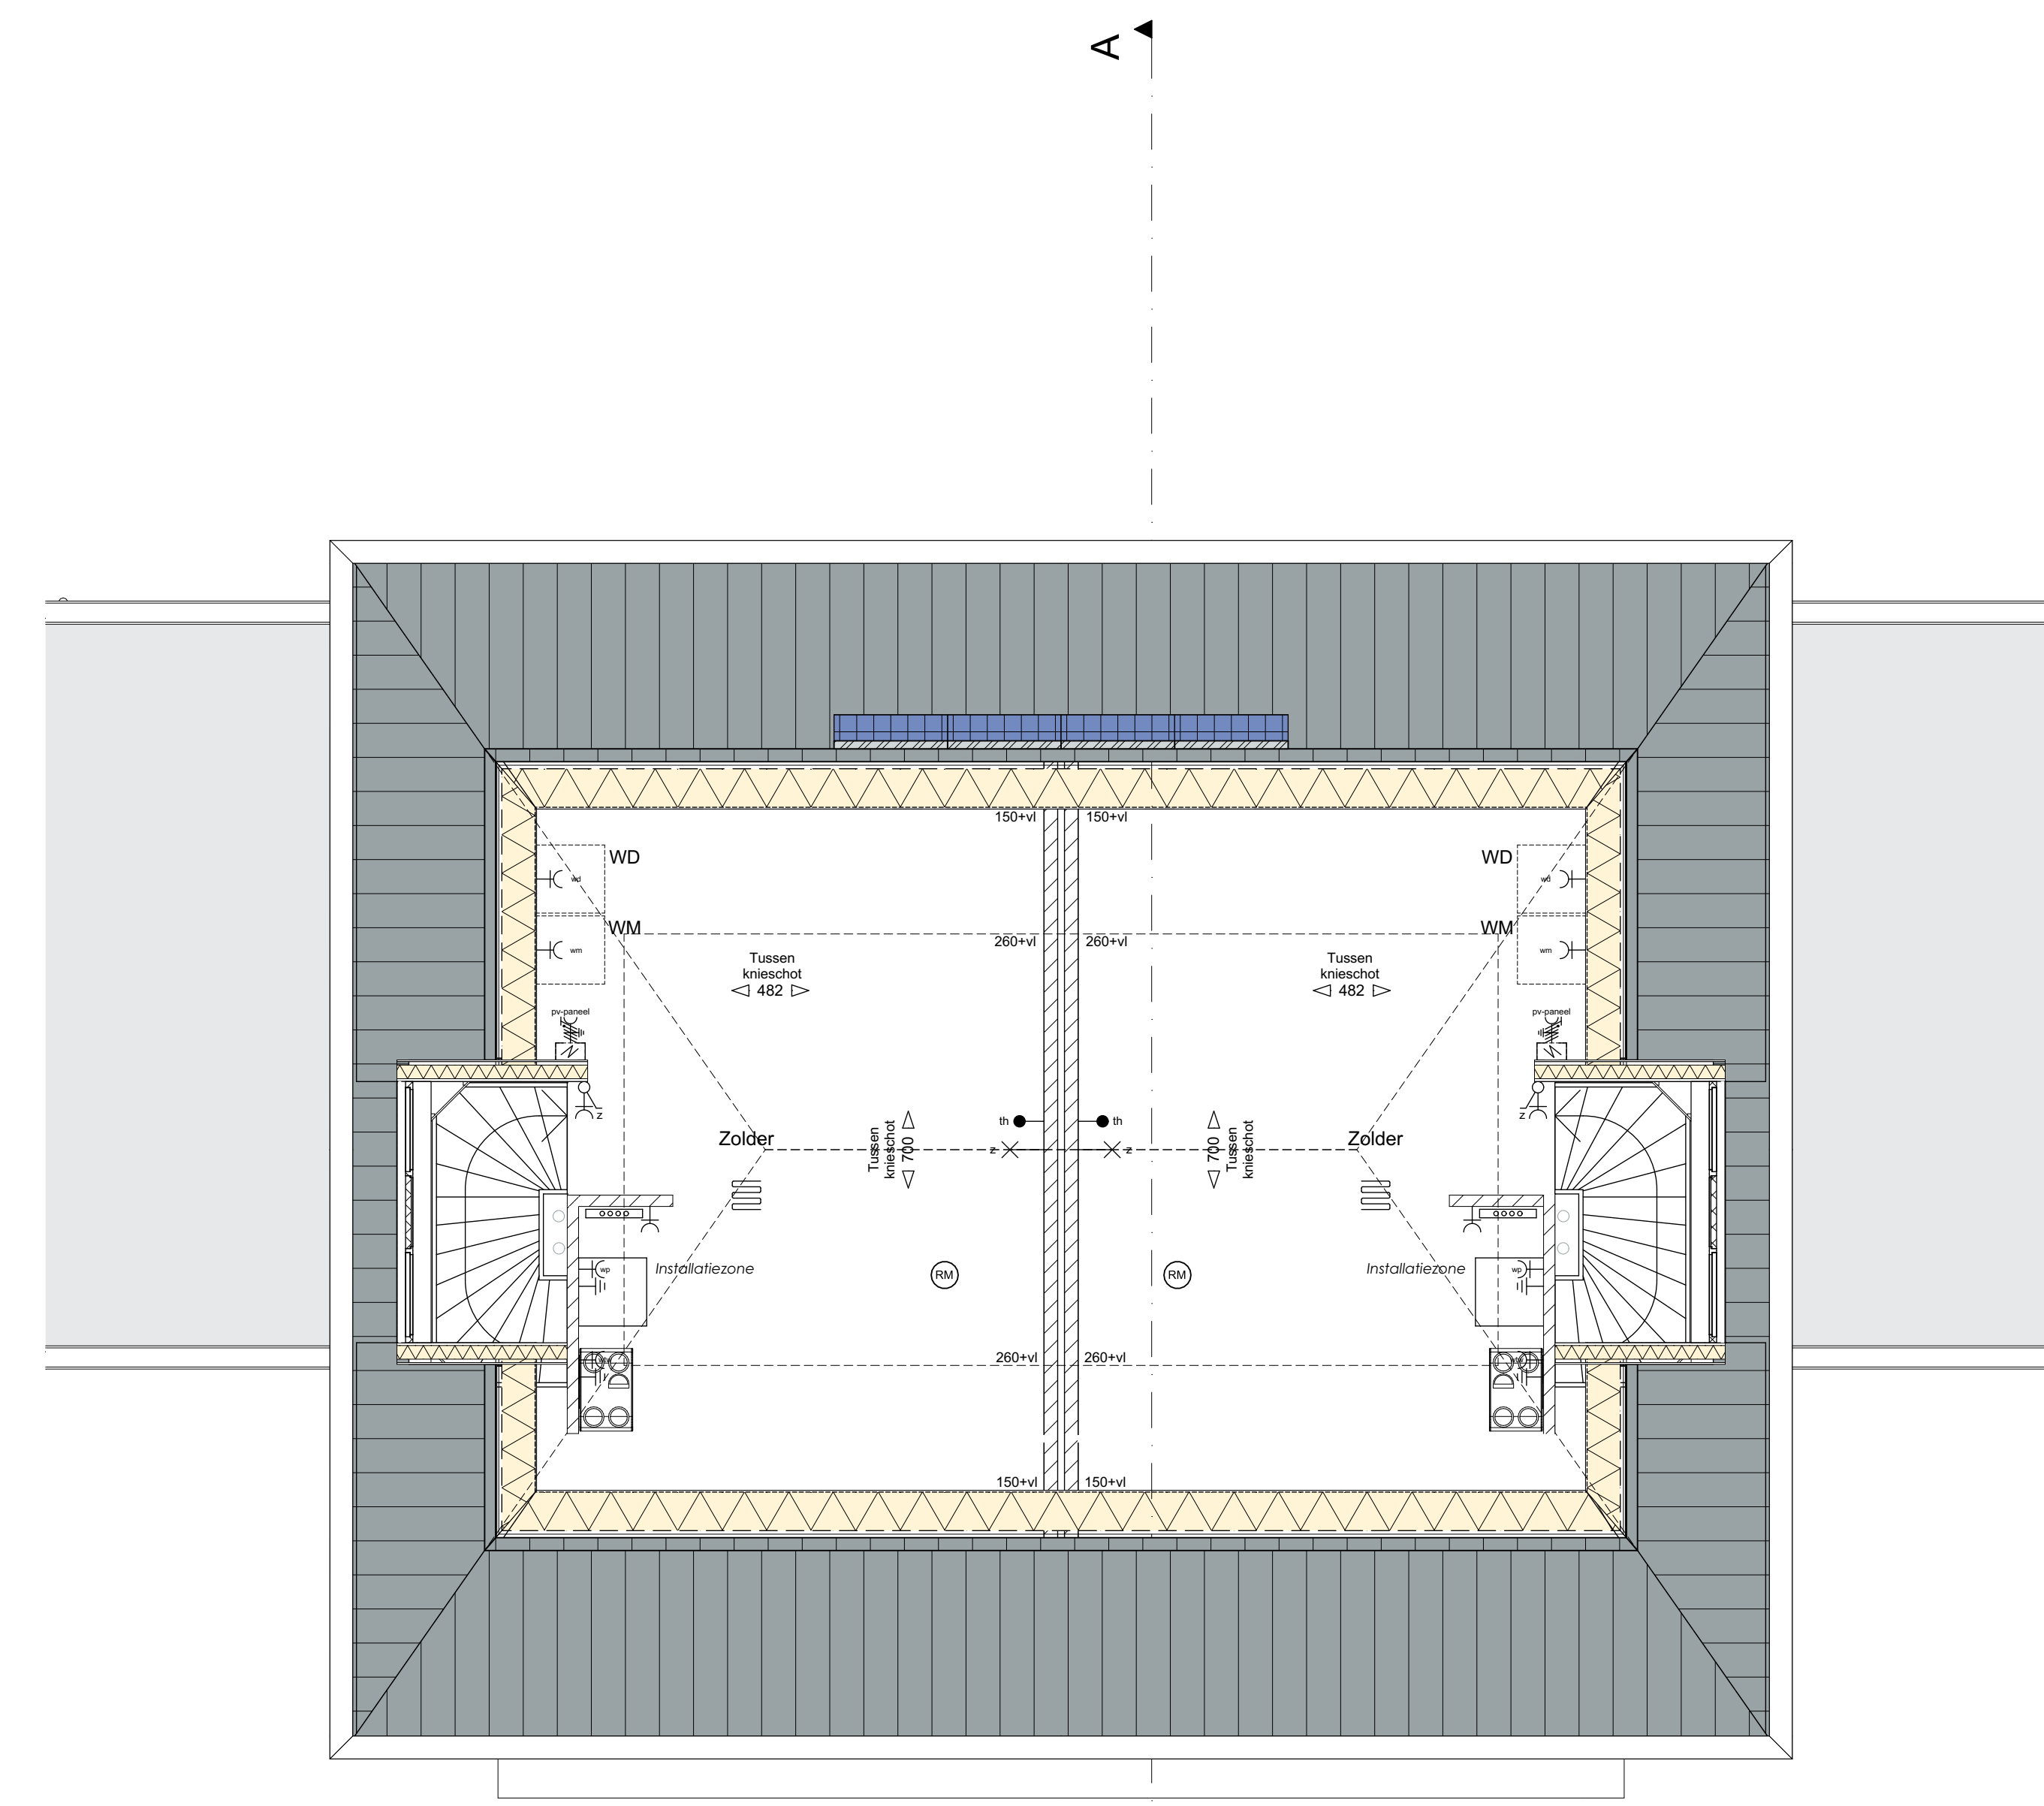

2e verdieping

Bouwkundig

	gipsbeleg-opzettable-kalkzandsteen		WTW
	schuim-metalewerk		radiator
	kalkzandsteen		optrekrook, mechanische en ventilatie
	geglazen schiedsgewand		ontwater
	tegelwerk vloer		vloerverwarming
	WTW		mv draagput
	WTW		mv draagput
	WTW		ventilator
	WTW		fensel water afvoer
	WTW		Buitenruimte

Renvooi: Installatie

- WTW
- Energiezuig Schakelaar
- Serie Schakelaar
- Enkele wandcontactdoos
- Dubbele wandcontactdoos (B.uudoos)
- Inbouwdoos met 230V stop - mechanische ventilatie
- Bedrade Thermotul leiding (40,8)
- Leefdoek aansluiting
- Centrale externe installatie aansluiting
- Loze leiding
- Centrale aansluiting badkamer met Aansluit. Waterleiding - Verwarming
- Badkamer
- Zomer
- Wand lichtpunt
- Plafond lichtpunt
- Rookmelder
- Rookmelder met schakelaar voor bv parkeren
- Peltex aansluiting
- Enkele wandcontactdoos for radiator
- Deur actief Bopplek
- Deur Poelst

