




Voorgevel

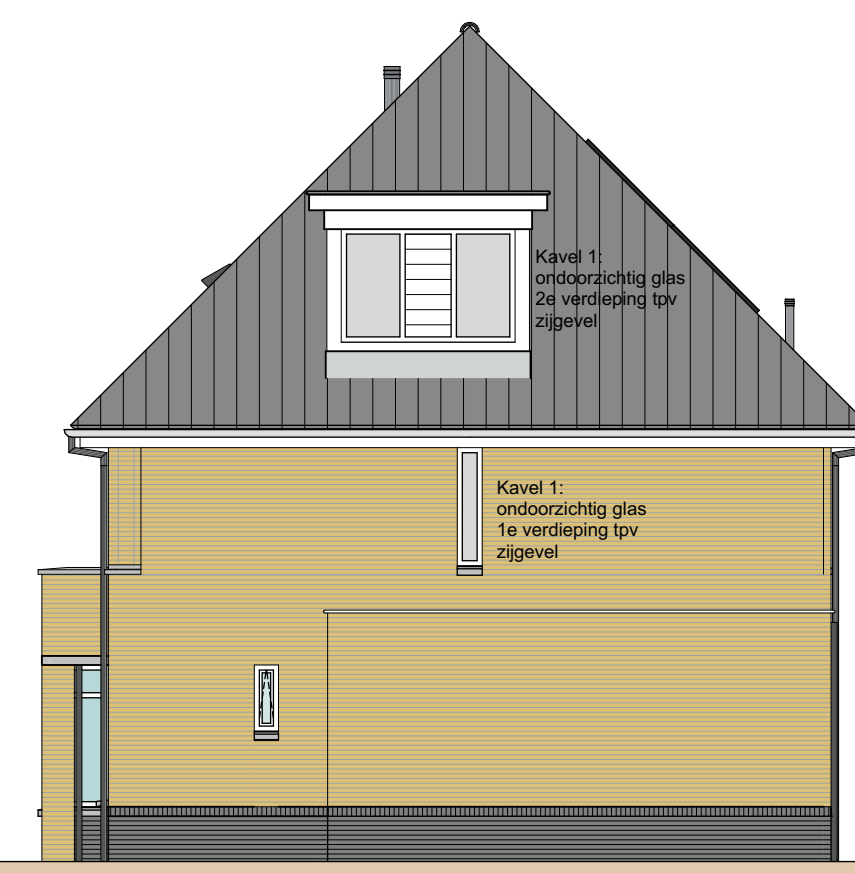


Rechtergevel kavel 1




Achtergevel




Linkergevel kavel 2

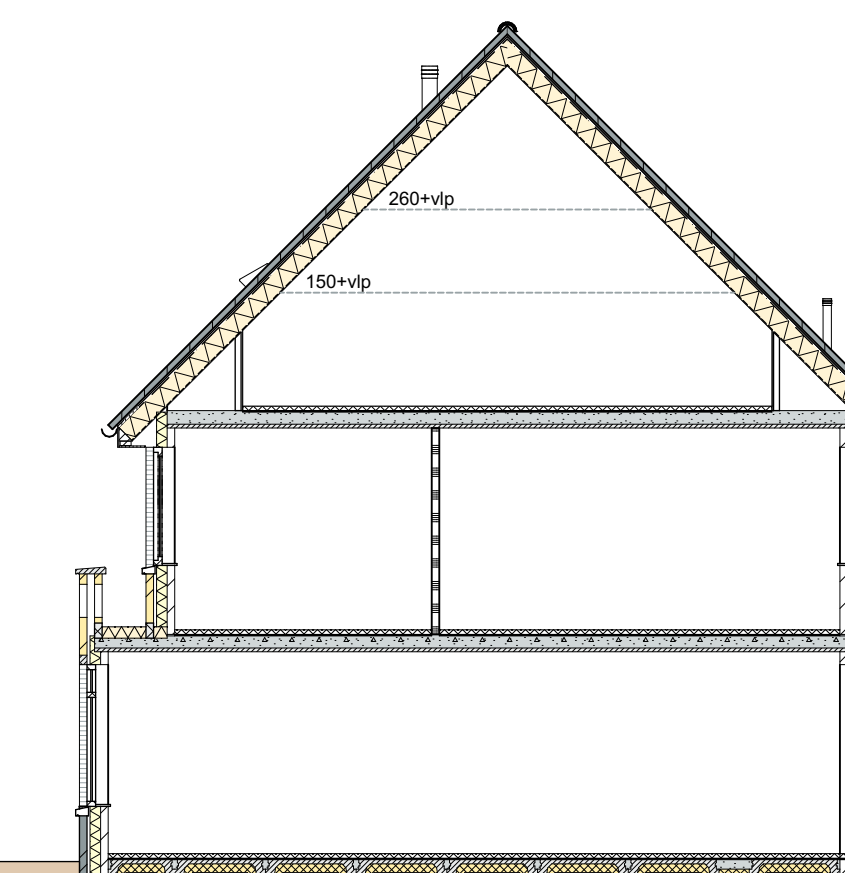


Doorsnede A

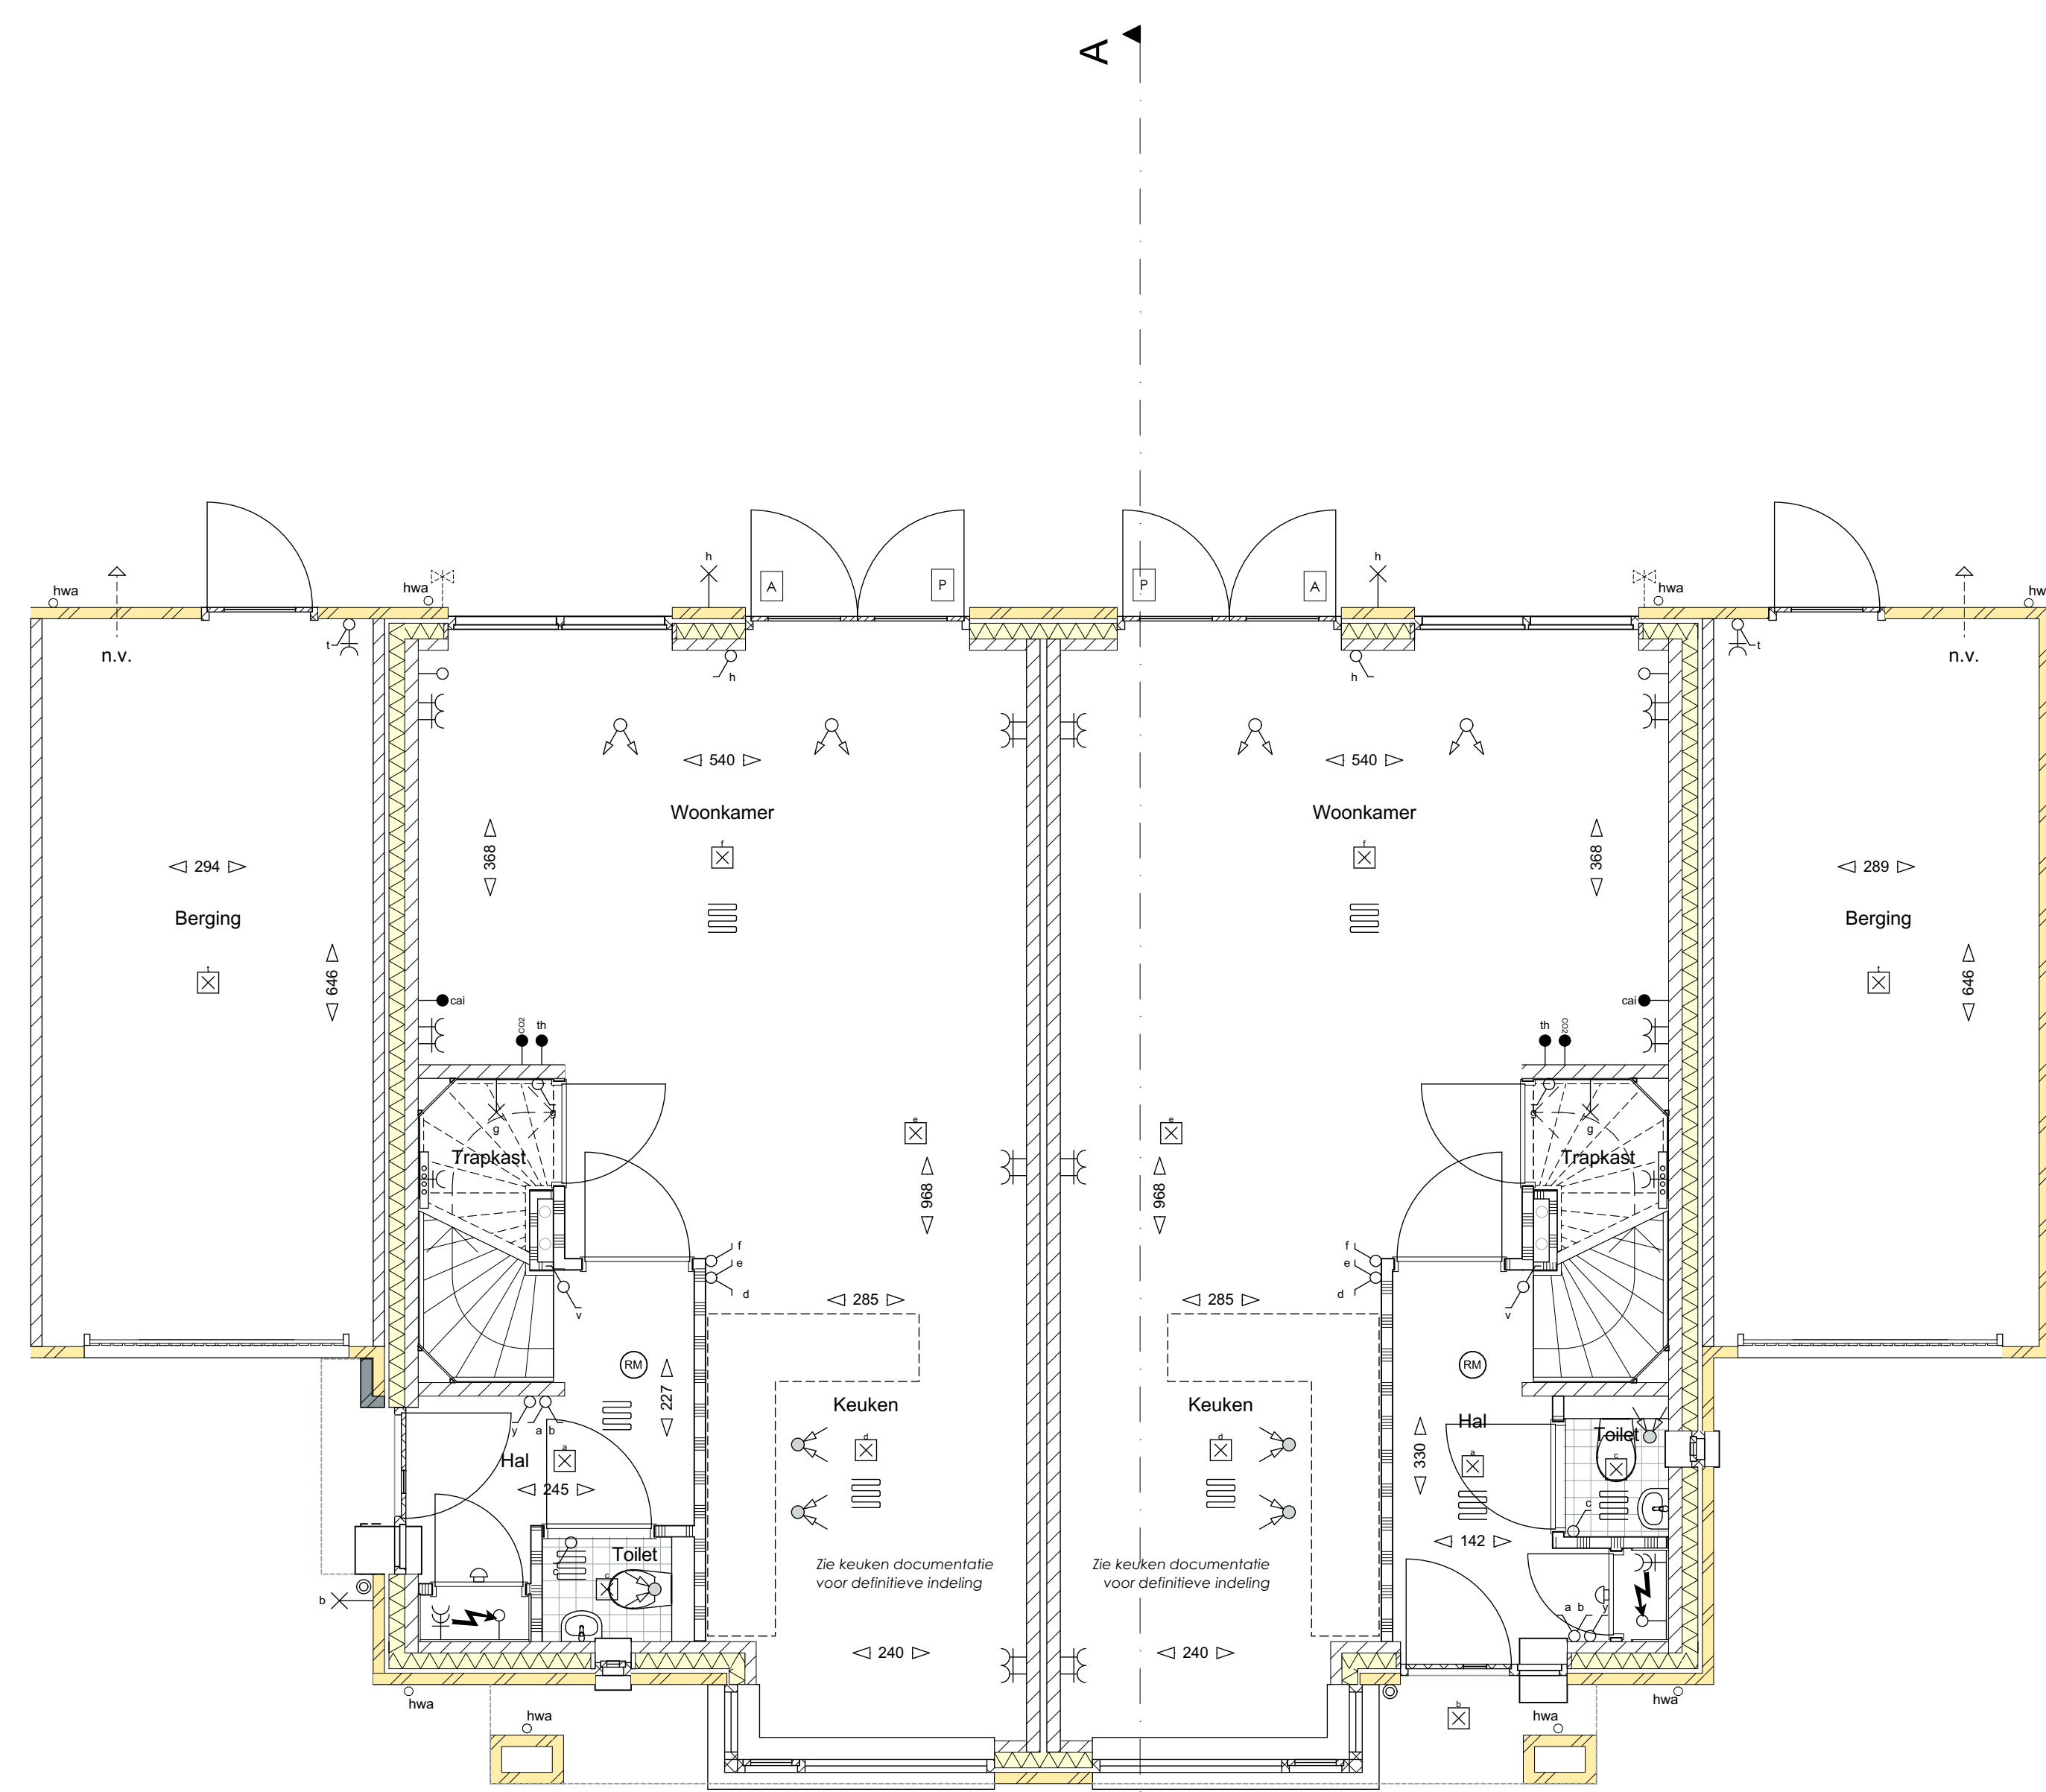

Begane grond

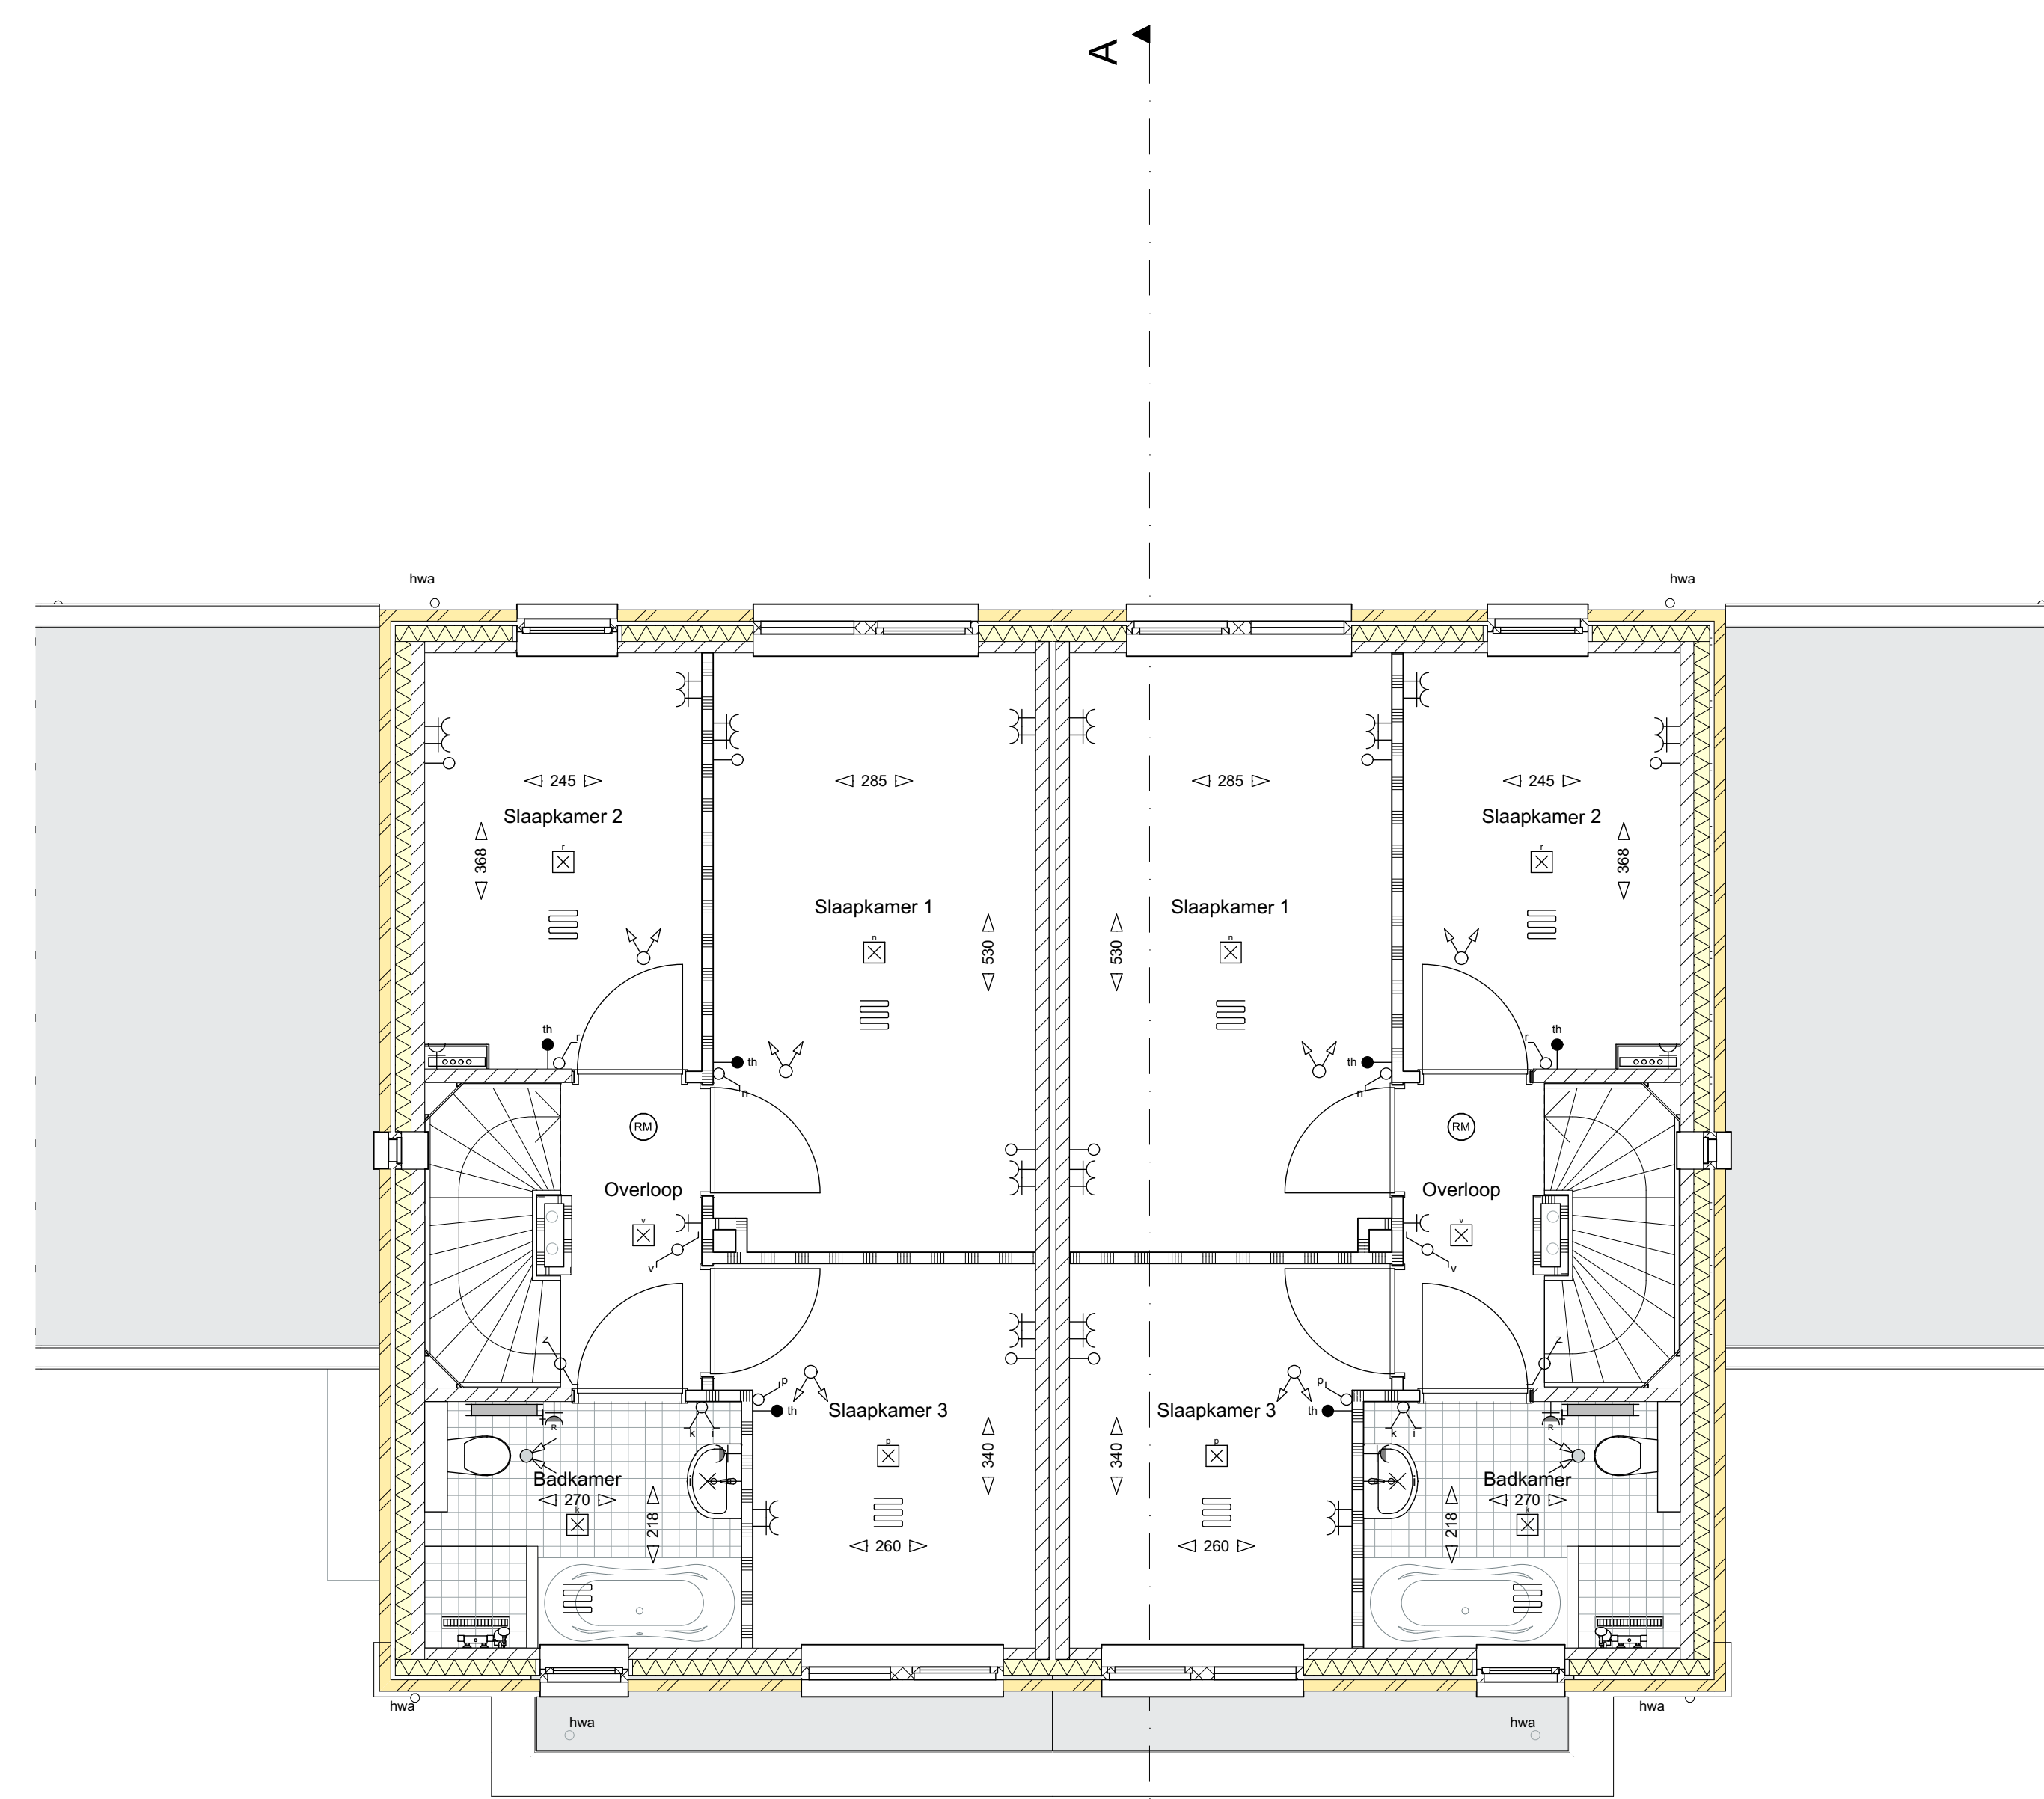

1e verdieping

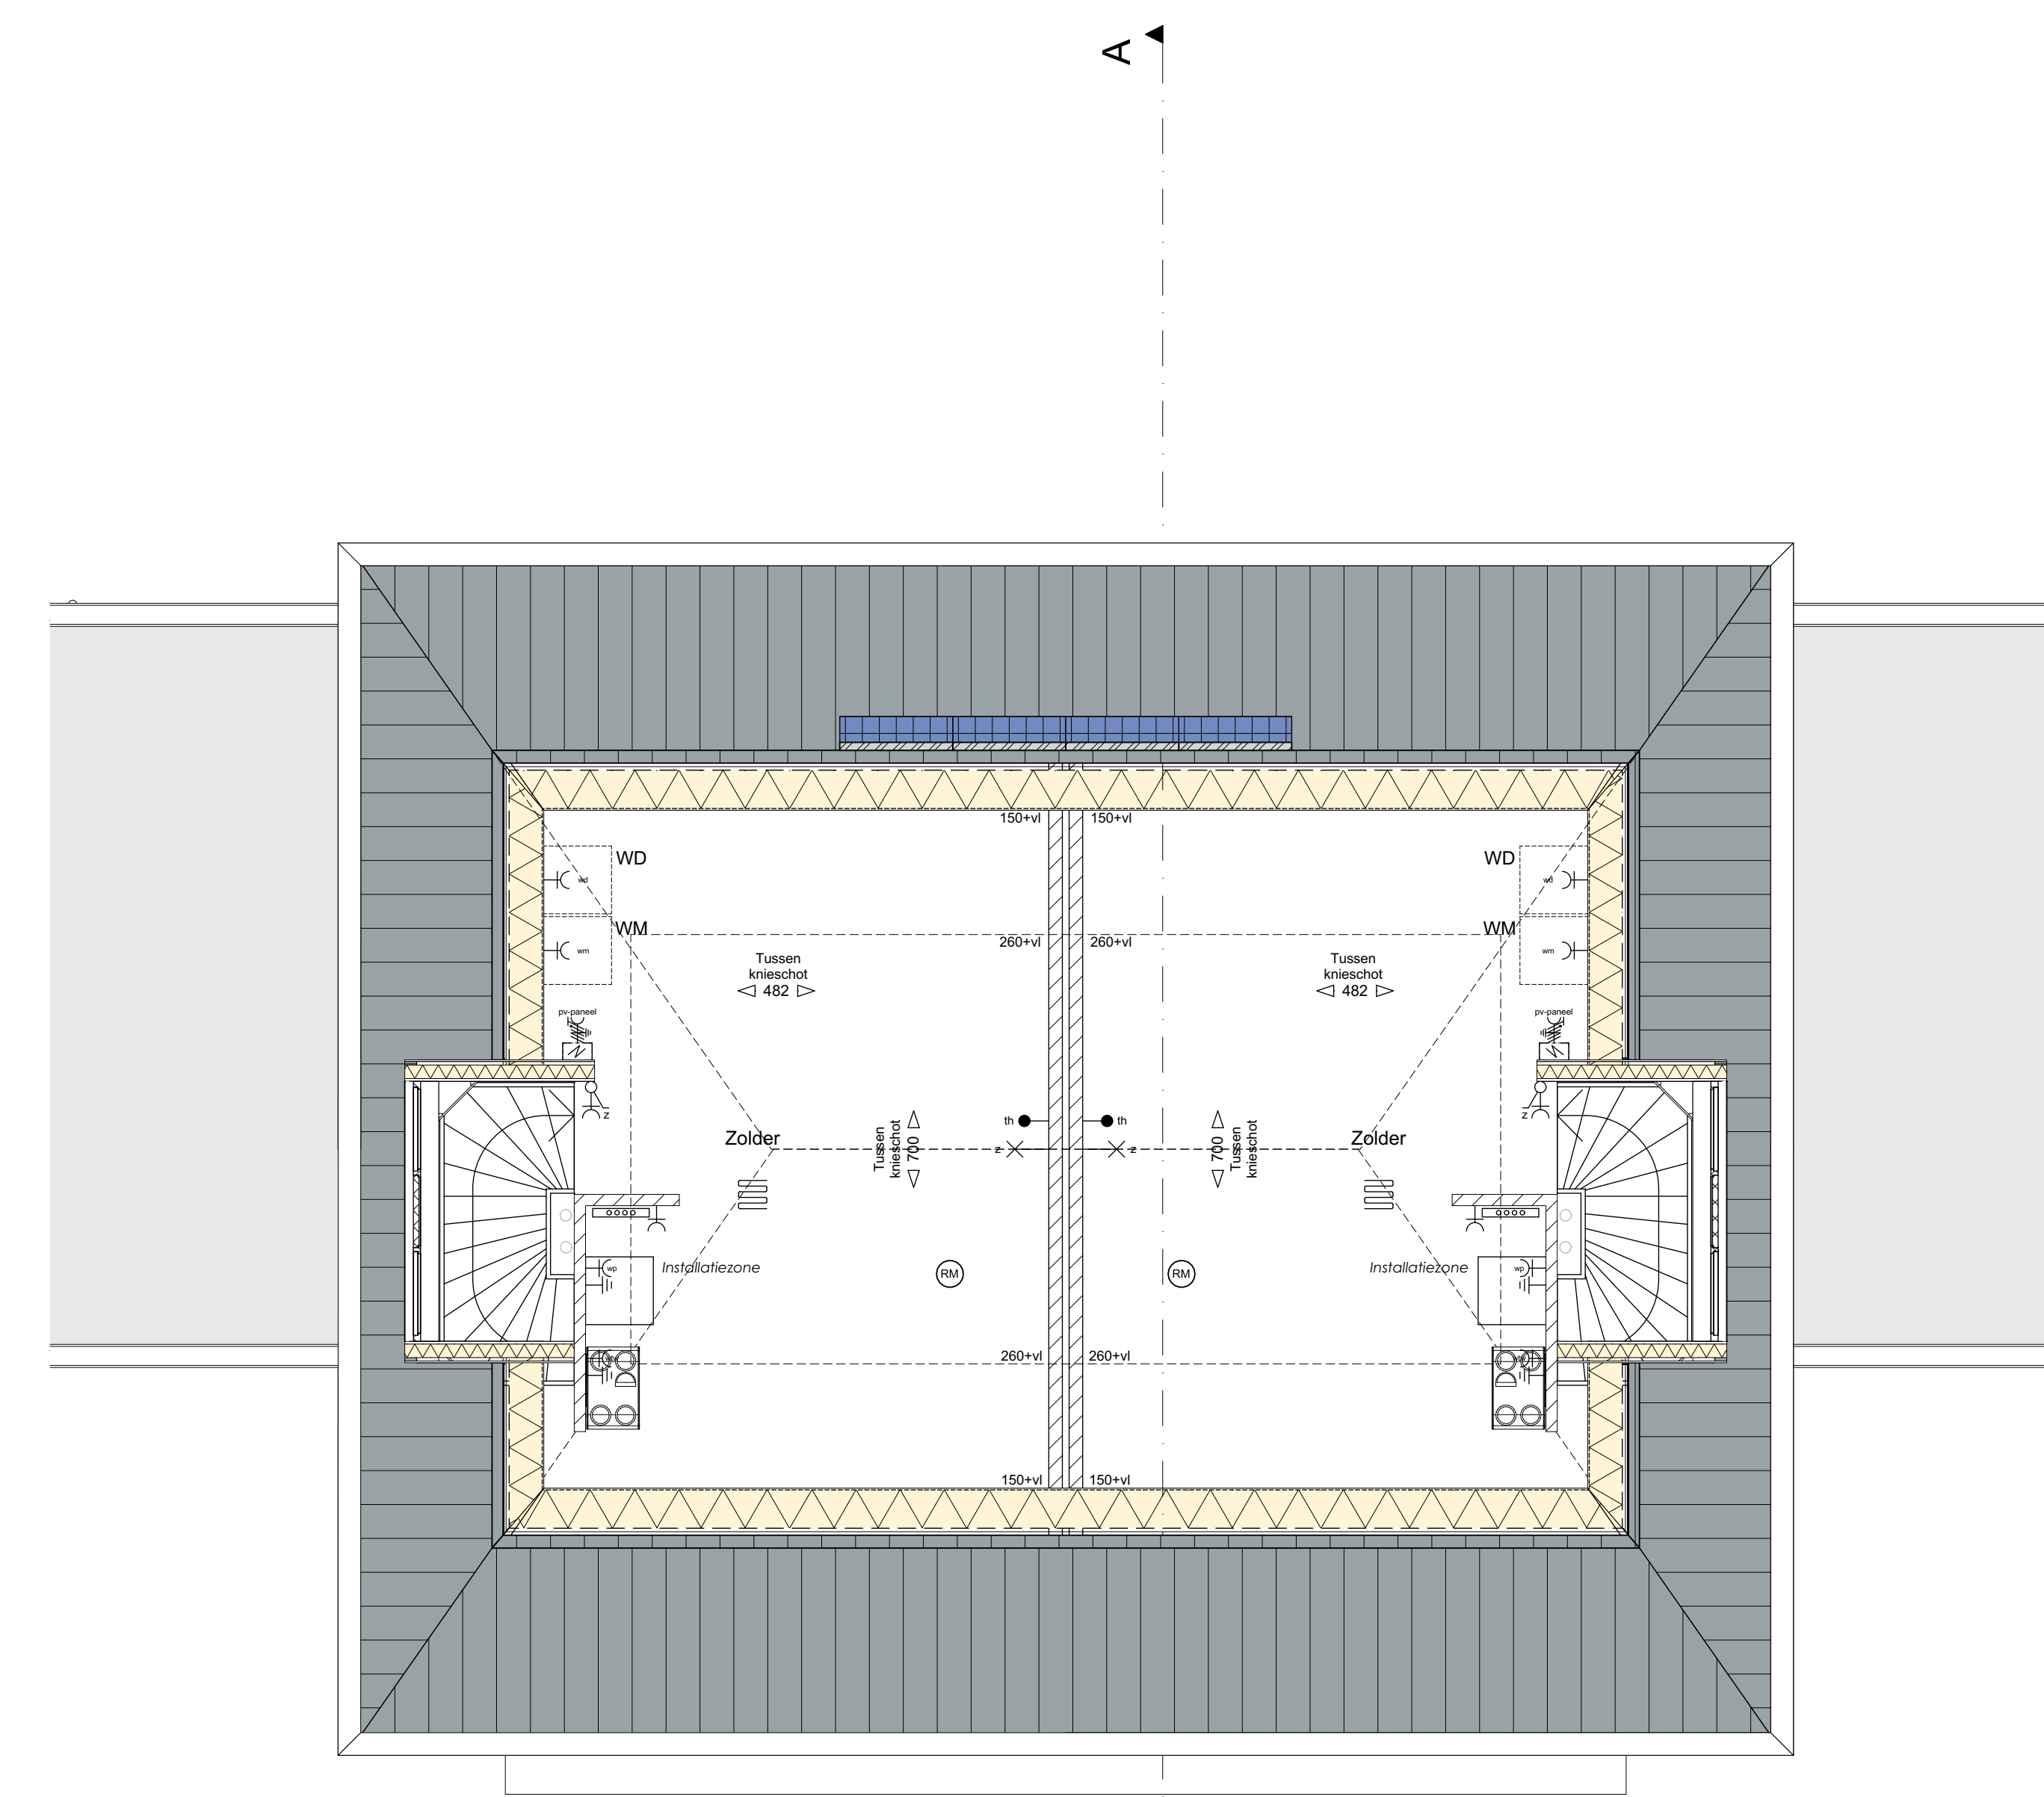

2e verdieping

Bouwkundig

	gipsbeleg-opzetbeleg-kalkzandsteen		WTW
	schoon-metselwerk		radiator
	kalkzandsteen		optische mechanische en akoestische
	geglazen schiedgevelwand		vloerverwarming
	tegelwerk vloer		m.v. draagput
			m.v. draagput
			ventilator
			fensel water afvoer
			Buitenruimte

Renvooi: Installatie

-
-
-
-
-
-
-
-
-
-
-
-
-
-
-
-
-
-
-
-
-

