


2e verdieping

2e verdieping

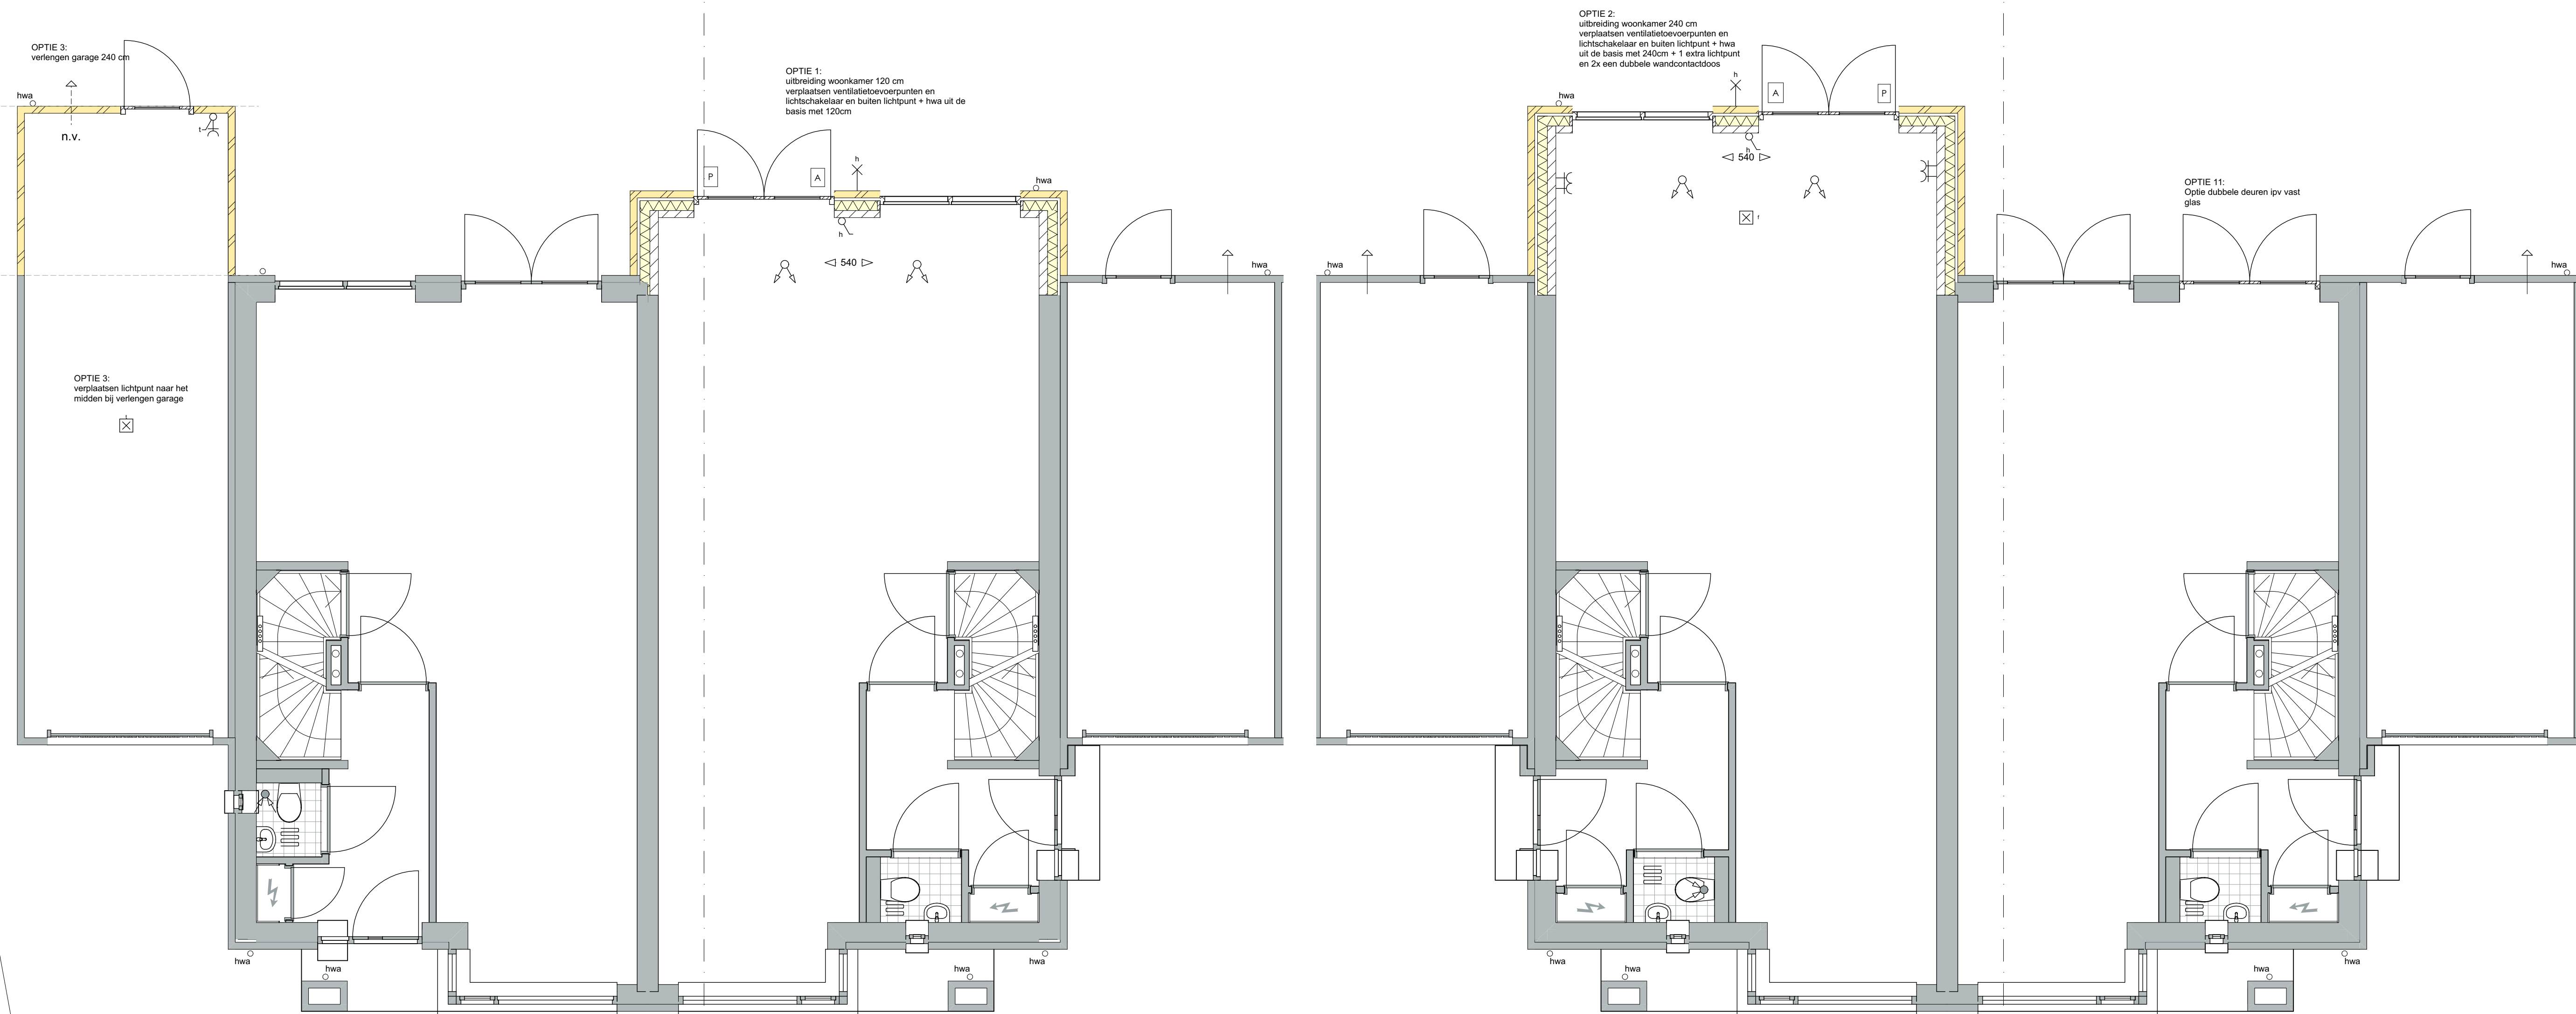

Begane grond

Bouwnummer 4



Voorgevel

Achtergevel



Voorgevel

Achtergevel




Linkergevel

Achtergevel



Standaard optielijst: Niet alle opties zijn van toepassing op deze tekening

1. uitbreiding woonkamer over volle breedte, 120 cm.
2. uitbreiding woonkamer over volle breedte, 240 cm.
3. verlengen garage 240 cm.
4. 1e verdieping doucheruimte i.p.v. toilet en bergkast
5. indeling 2e verdieping of tekening voorloop-techniekruimte-kamer
6. indeling 2e verdieping of tekening voorloop- en zolderkamer
7. dakkapel inwendig 240 cm. breed, vrijstaand
8. dakraam inwendig 240 cm. breed in combinatie met belending
9. dakraam 114x139 cm.
10. dakraam 66x97 cm.
11. woonkamer tuinzijde dubbele tuindeuren i.p.v. vast glas
12. extra zonnepanelen

Bouwkundig

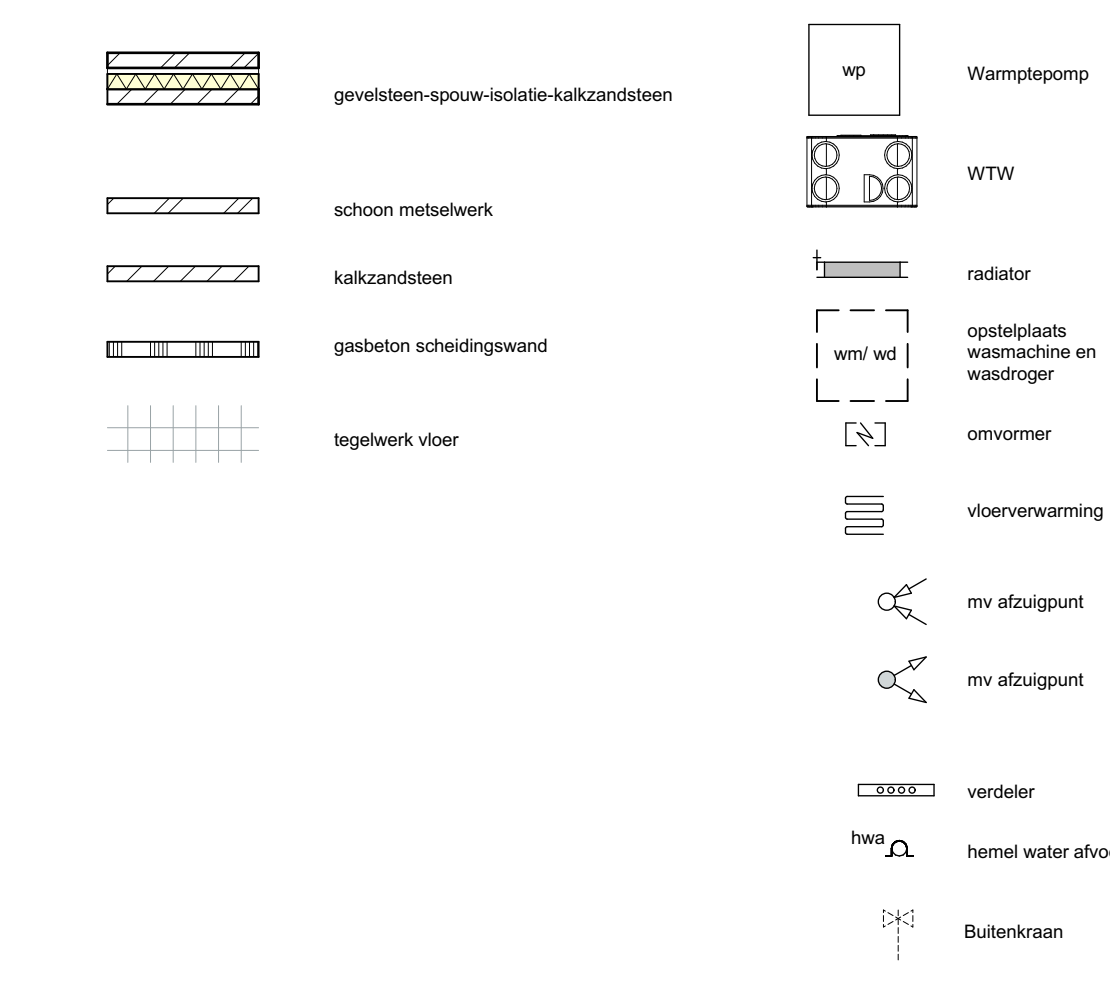

Renvoor-Installatie

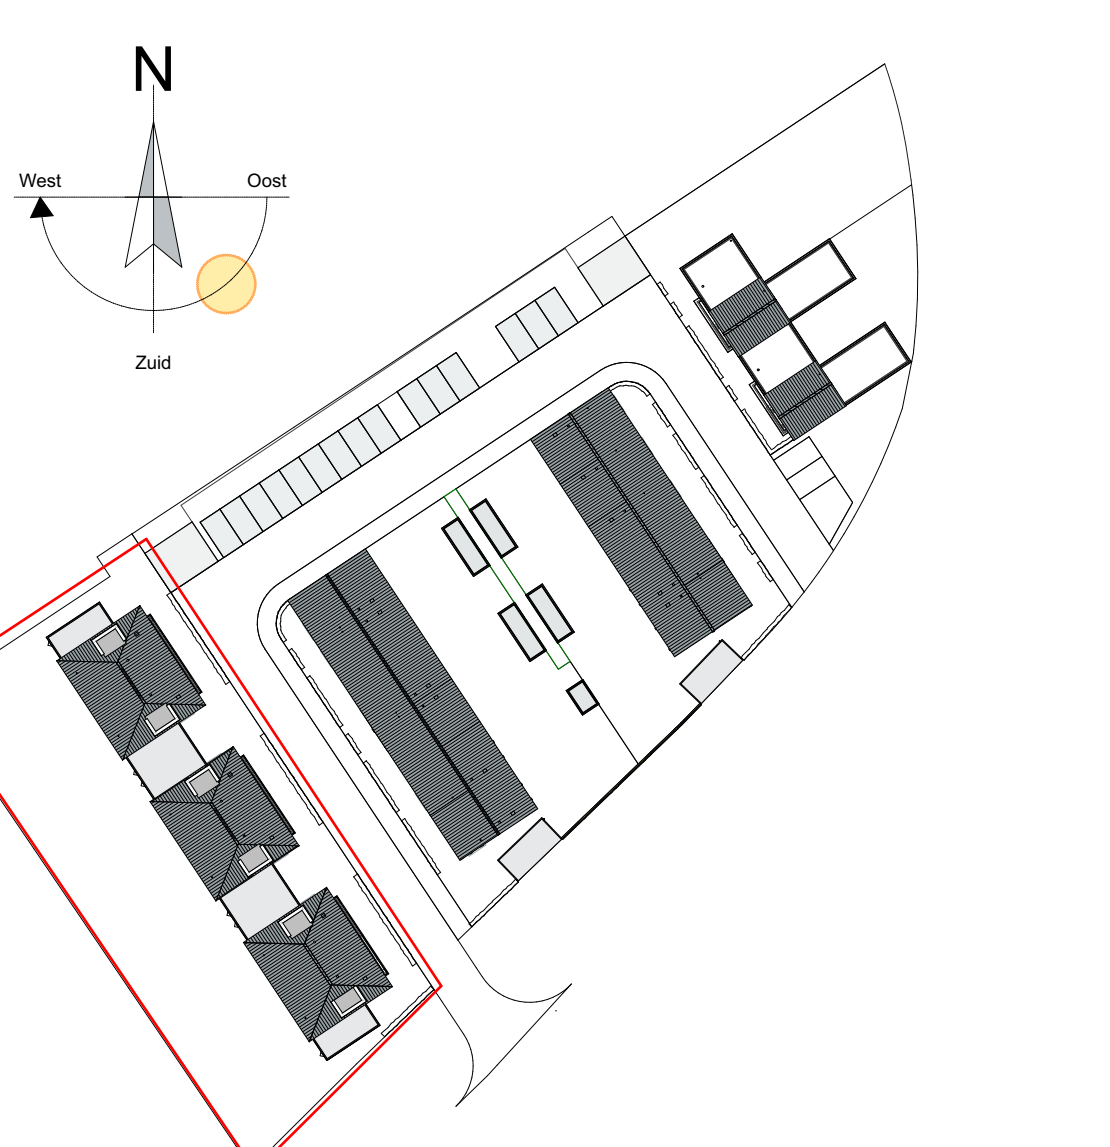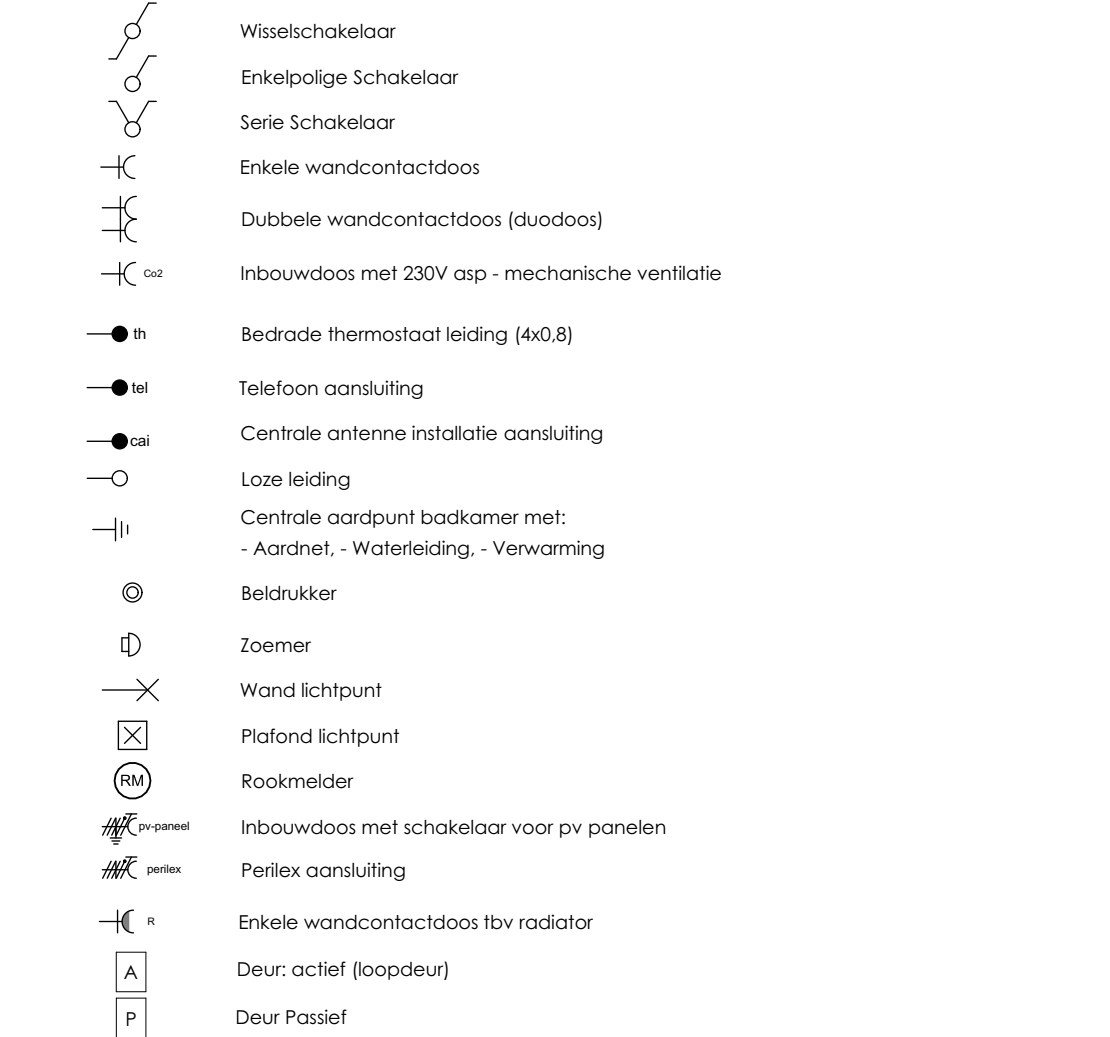

Optietekening

Project: 19 woningen Berkel-Enschot Eikenbosch
 Tekeningnummer: VT001-0
 Bouwnummer: nr 01 tm 06
 Schaal: 1:50, 1:100
 Datum: 26-6-2020