


Rechtergevel Optie 12

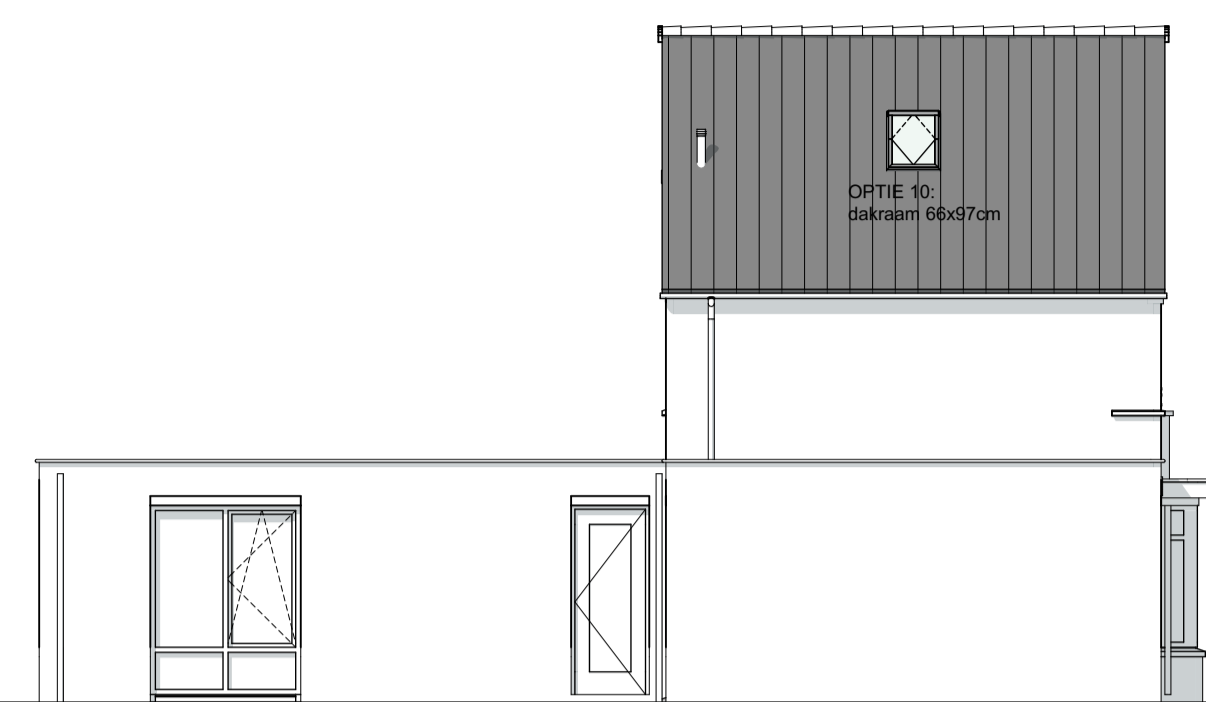

Linkergevel Optie 10

**Renvooi: Installatie**


- Wisselschakelaar
- Enkelpolige Schakelaar
- Serie Schakelaar
- Enkele wandcontactdoos
- Dubbele wandcontactdoos (dubdoos)
- Inbouwdoos met 230V asp - mechanische ventilatie
- Bedrade thermostaat leiding (40.8)
- Telefoon aansluiting
- Centrale antenne installatie aansluiting
- Loze leiding
- Centrale aansluiting badkamer met:  
- Aardnet - Waterleiding - Verwarming
- Beldrukker
- Zoemer
- Wandlichtpunt
- Plafond lichtpunt
- Rookmelder
- Inbouwdoos met schakelaar voor pv panelen
- Perflex aansluiting
- Enkele wandcontactdoos tbv radiator
- Deur: actief (loopdeur)
- Deur Passief

**Bouwkundig**


- gewelsteen-spouw-isolatie-kalkzandsteen
- schoon metselwerk
- kalkzandsteen
- gableton scheidingswand
- tegelwerk vloer
- wp Warmtepomp
- WTW
- radiator
- opstelplaats wasmachine en wasdroger
- omvormer
- vloerverwarming
- mv afzuigpunt
- mv afzuigpunt
- verdeler
- hwa hemel water afvoer
- Buitenkraan

**Standaard optielijst: Niet alle opties zijn van toepassing op deze tekening**


1. uitbreiding woonkamer over volle breedte, 120 cm.
2. uitbreiding woonkamer over volle breedte, 240 cm.
3. verlengen garage 240 cm.
4. 1e verdieping doucheruimte i.p.v. toilet en bergkast
5. indeling 2e verdieping cf tekening overloop-techniekrimte-kamer
6. indeling 2e verdieping cf tekening voorzolder en zolderkamer
7. dakkapel inwendig 240 cm. breed; vrijstaand
8. dakkapel inwendig 240 cm. breed in combinatie met belending
9. dakraam 114x139 cm.
10. dakraam 66x97 cm.
11. woonkamer tuinzijde dubbele tuindeuren i.p.v. vast glas
12. extra zonnepanelen

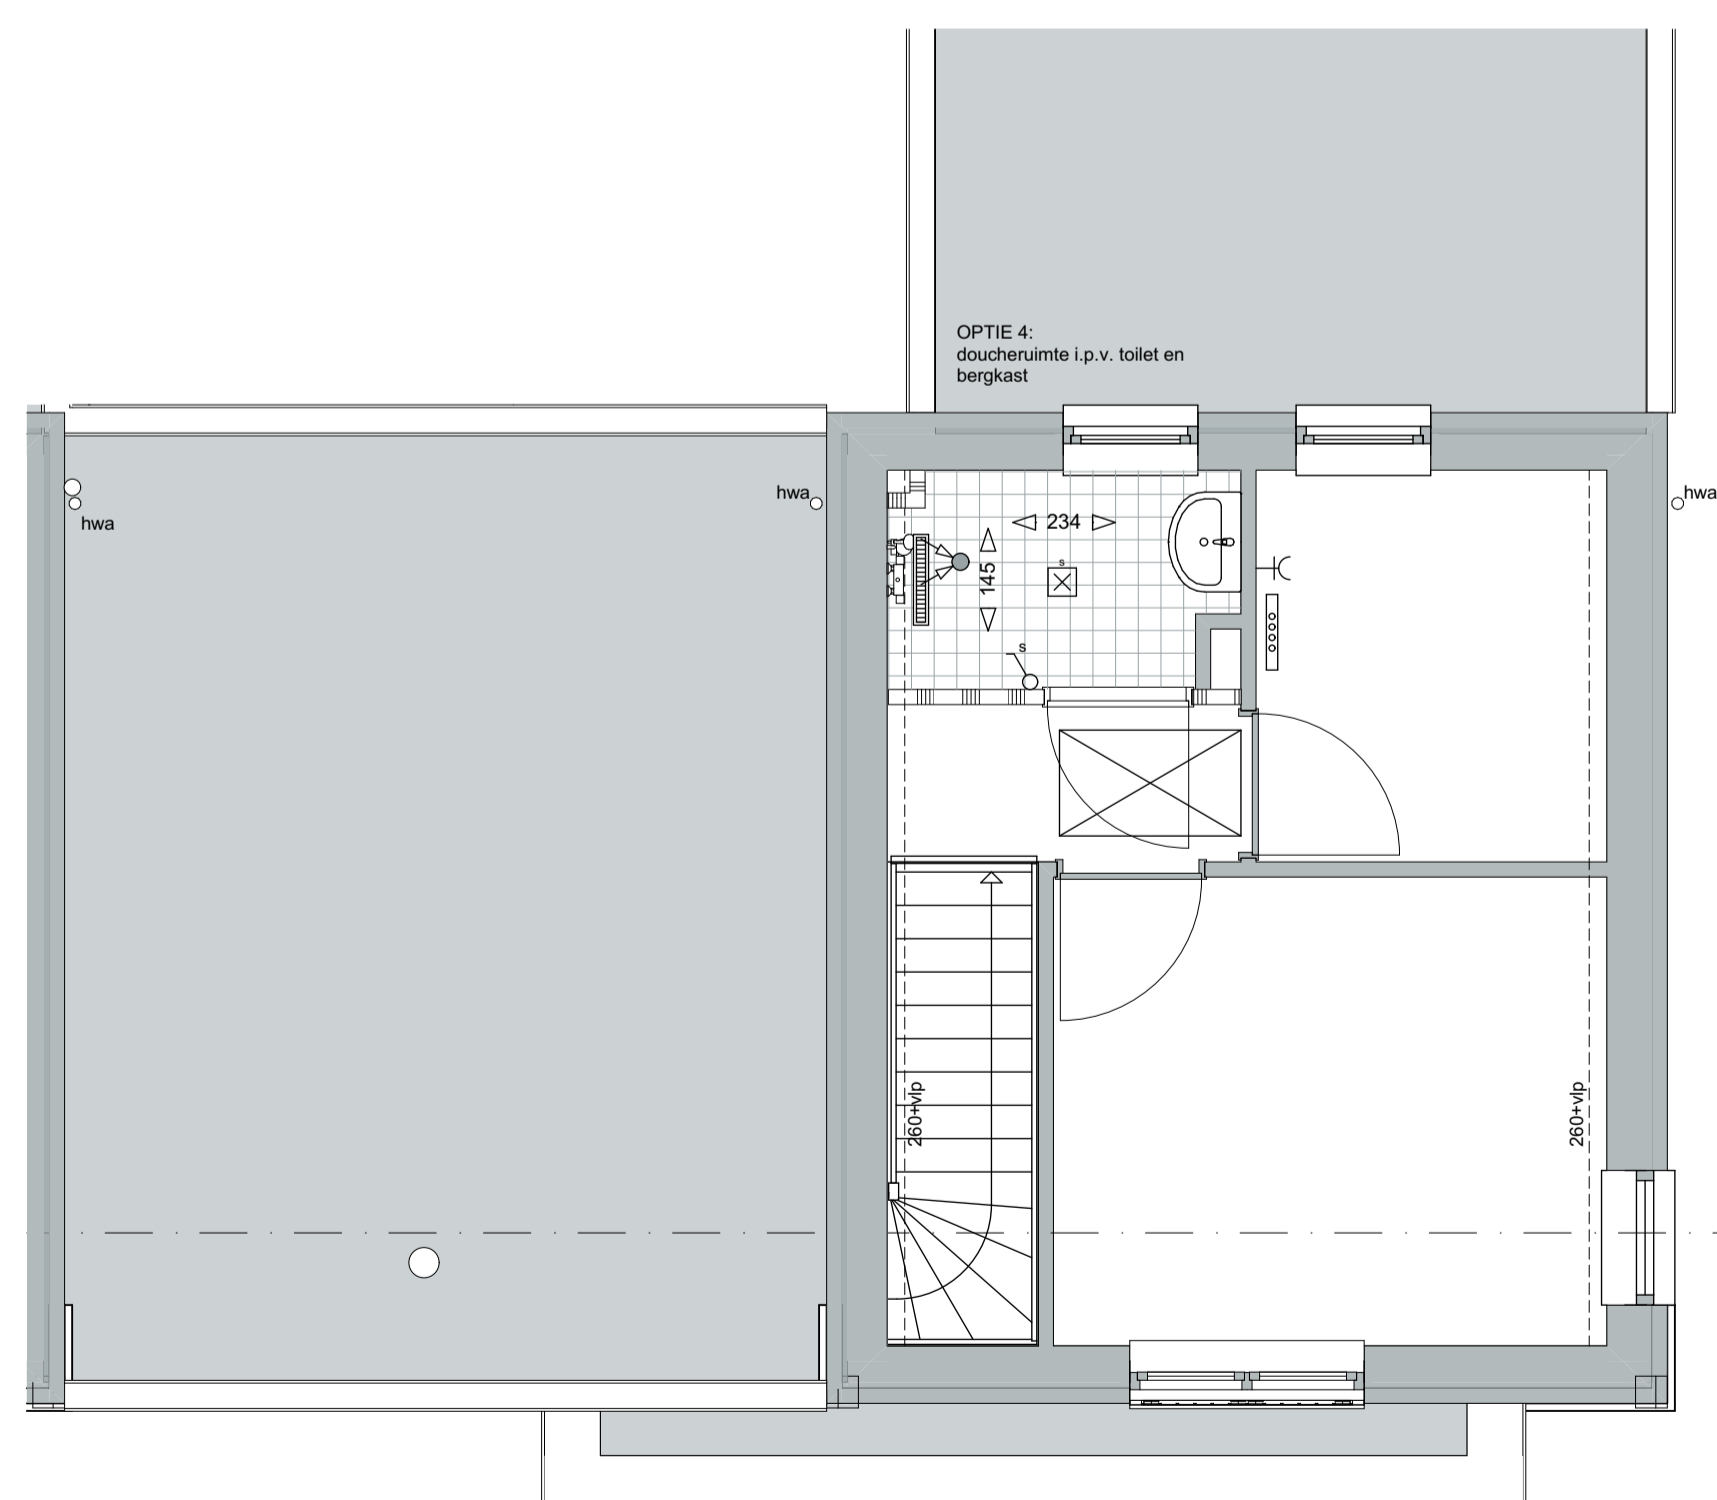


1e verdieping Optie 4

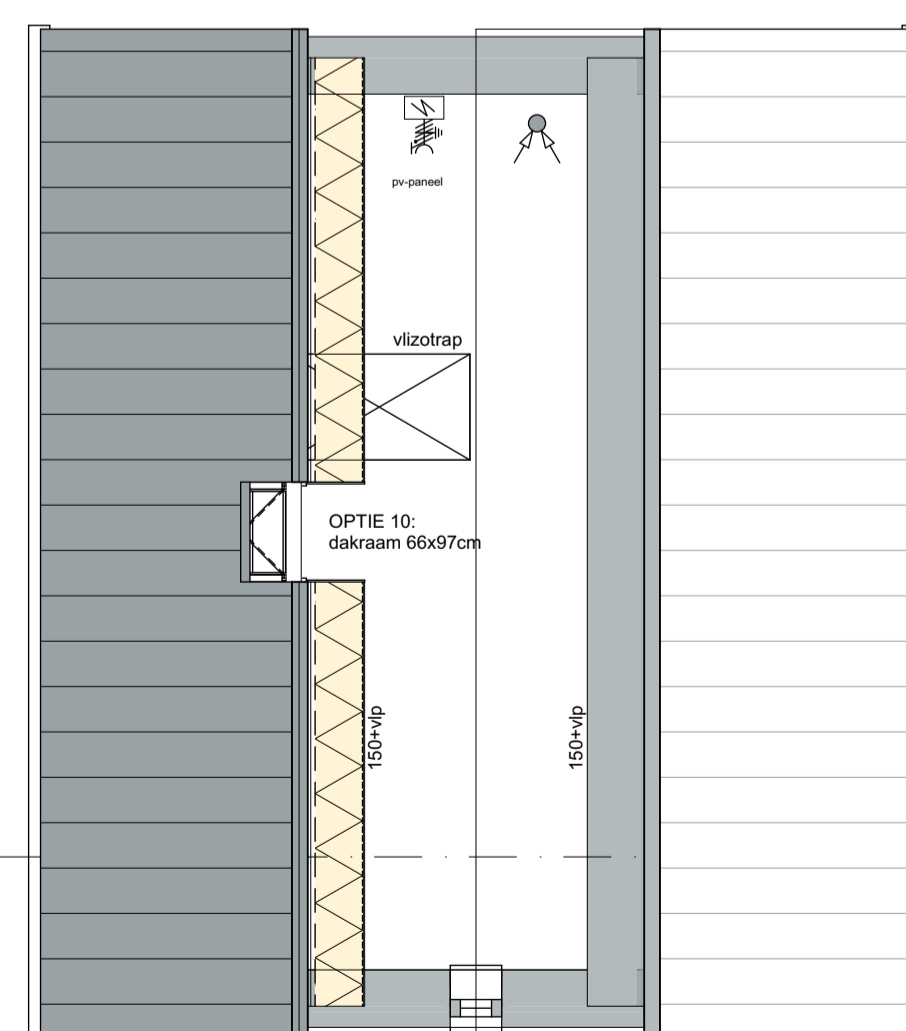

Vliering Optie 10

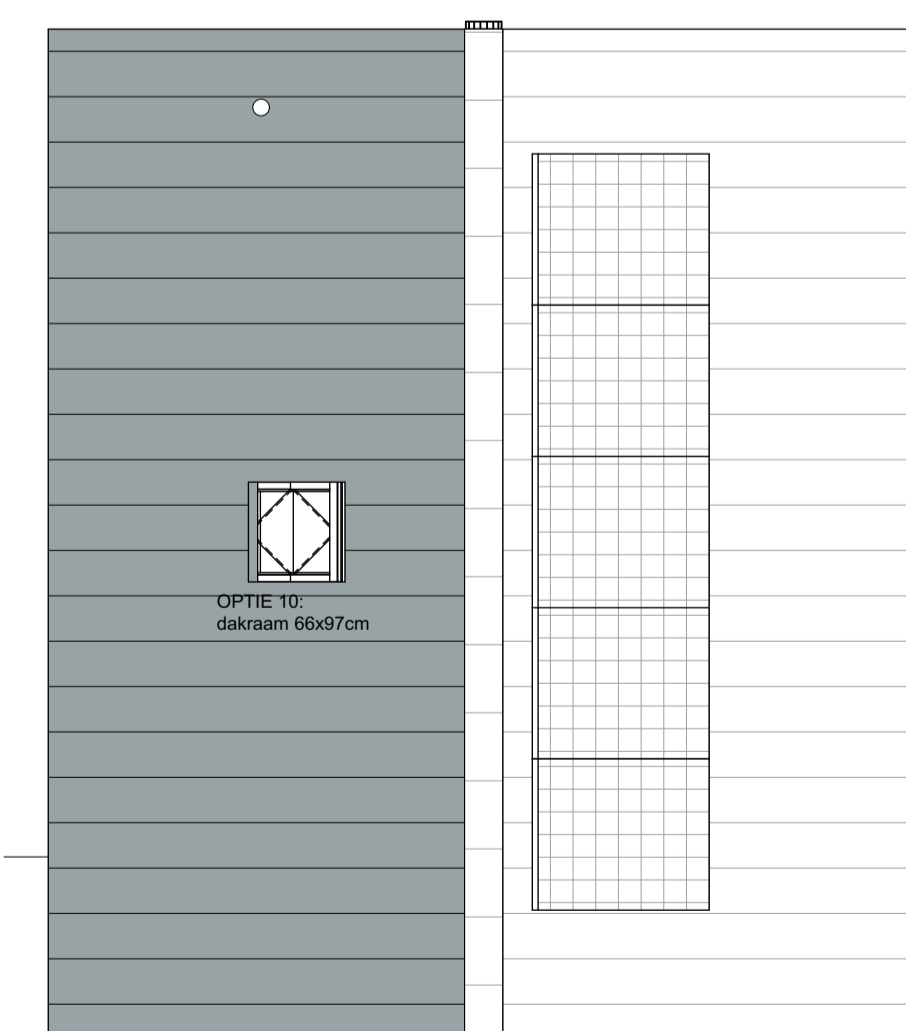

Dakaanzicht Optie 10 en 12

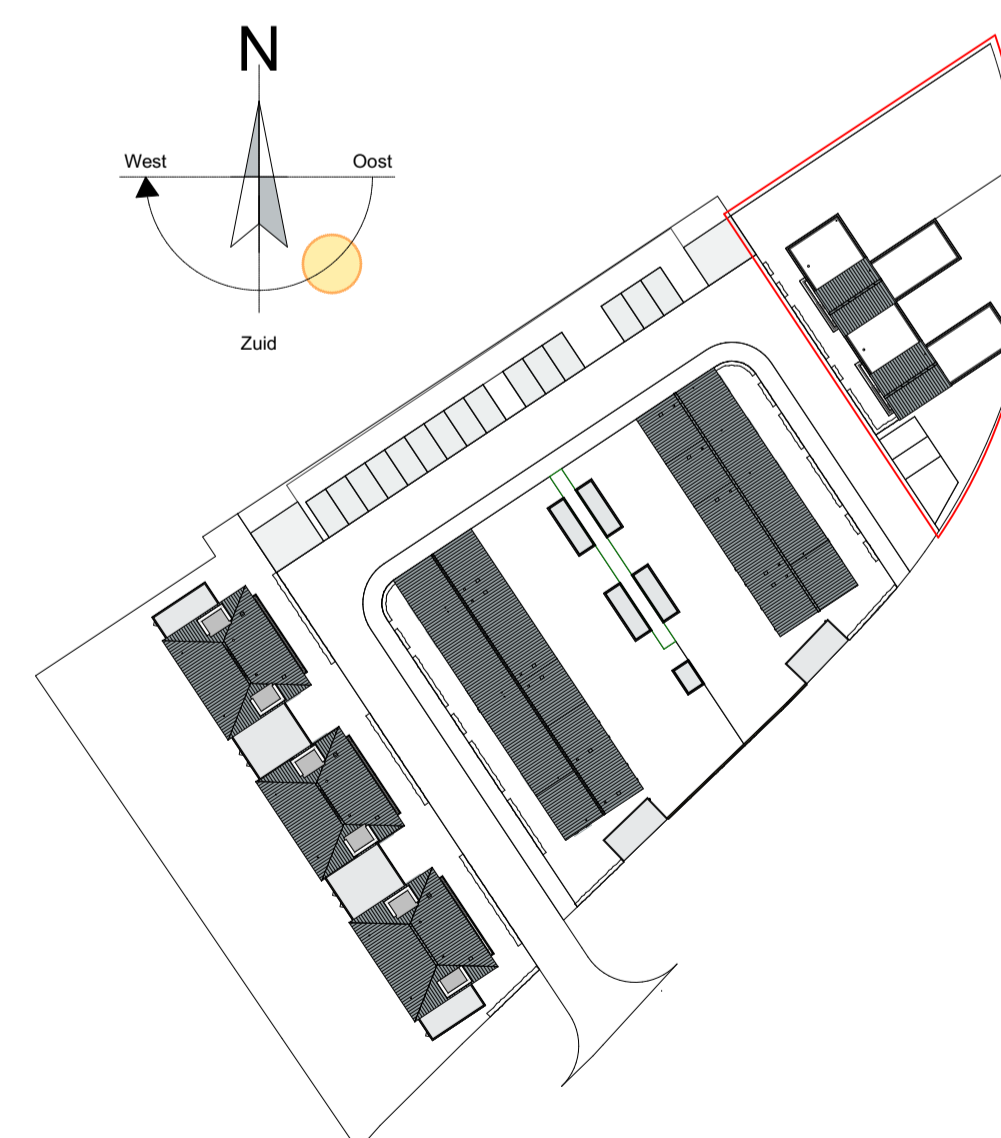

**Optietekening**

Project: **19 woningen Berkel-Enschot Eikenbosch**

Tekeningnummer: VT006-O

Bouwnummer: nr 18 & 19

Schaal: 1:100, 1:50

Datum: 26-6-2020