




Voorgevel

Rechtergevel

Achtergevel

Linkergevel

Doorsnede A-A

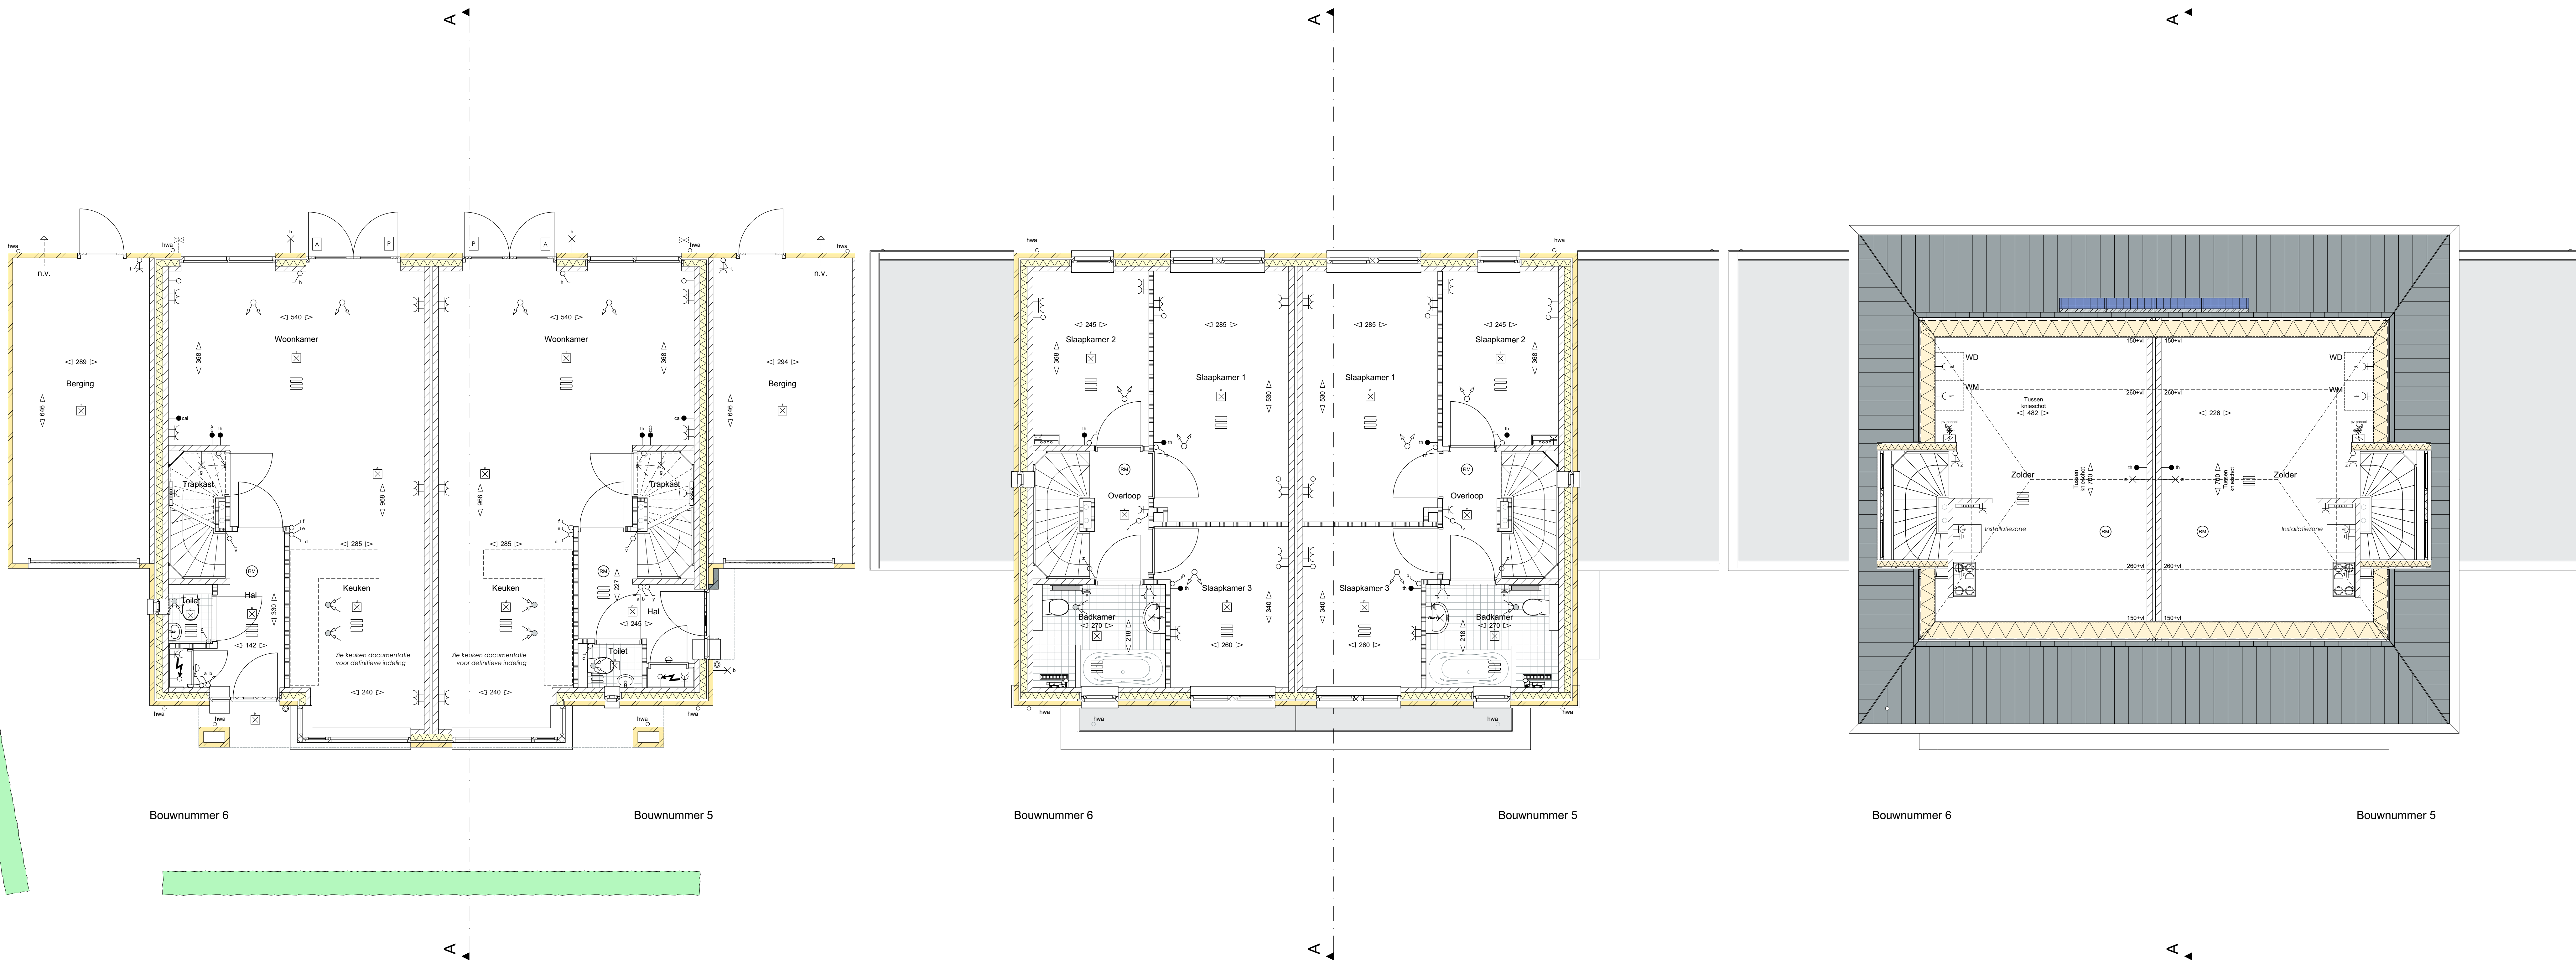

Bouwnummer 6

Bouwnummer 5

Bouwnummer 6

Bouwnummer 5

Bouwnummer 6


Bouwnummer 5

Begane grond

1e verdieping

2e verdieping

Bouwkundig

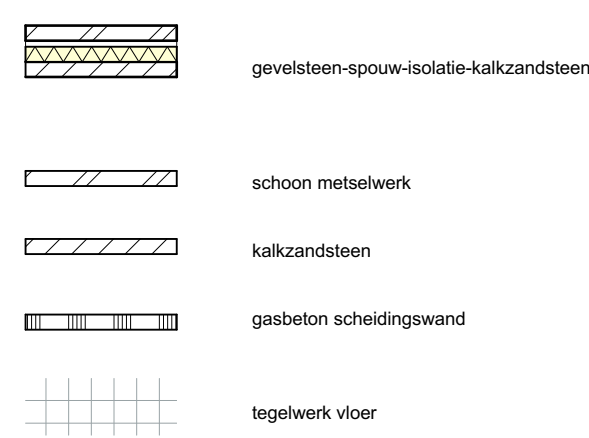

Renvooi: Installatie

